

Podélný profil: Nová Pastýřská
Rozsah: km 0,25864 - km 0,37932

VEDENÍ INŽENÝRSKÝCH SÍTÍ:

VZOROVÉ PŘÍČNÉ ŘEZY:

ZMĚNA PŘÍČNÉHO SKLONU:

KÓTY NIVELETY:


KÓTY TERÉNU:

SROVNÁVACÍ ROVINA:

STANIČENÍ:

SMĚROVÉ POMĚRY:

VZDÁLENOST PŘ. ŘEZŮ:

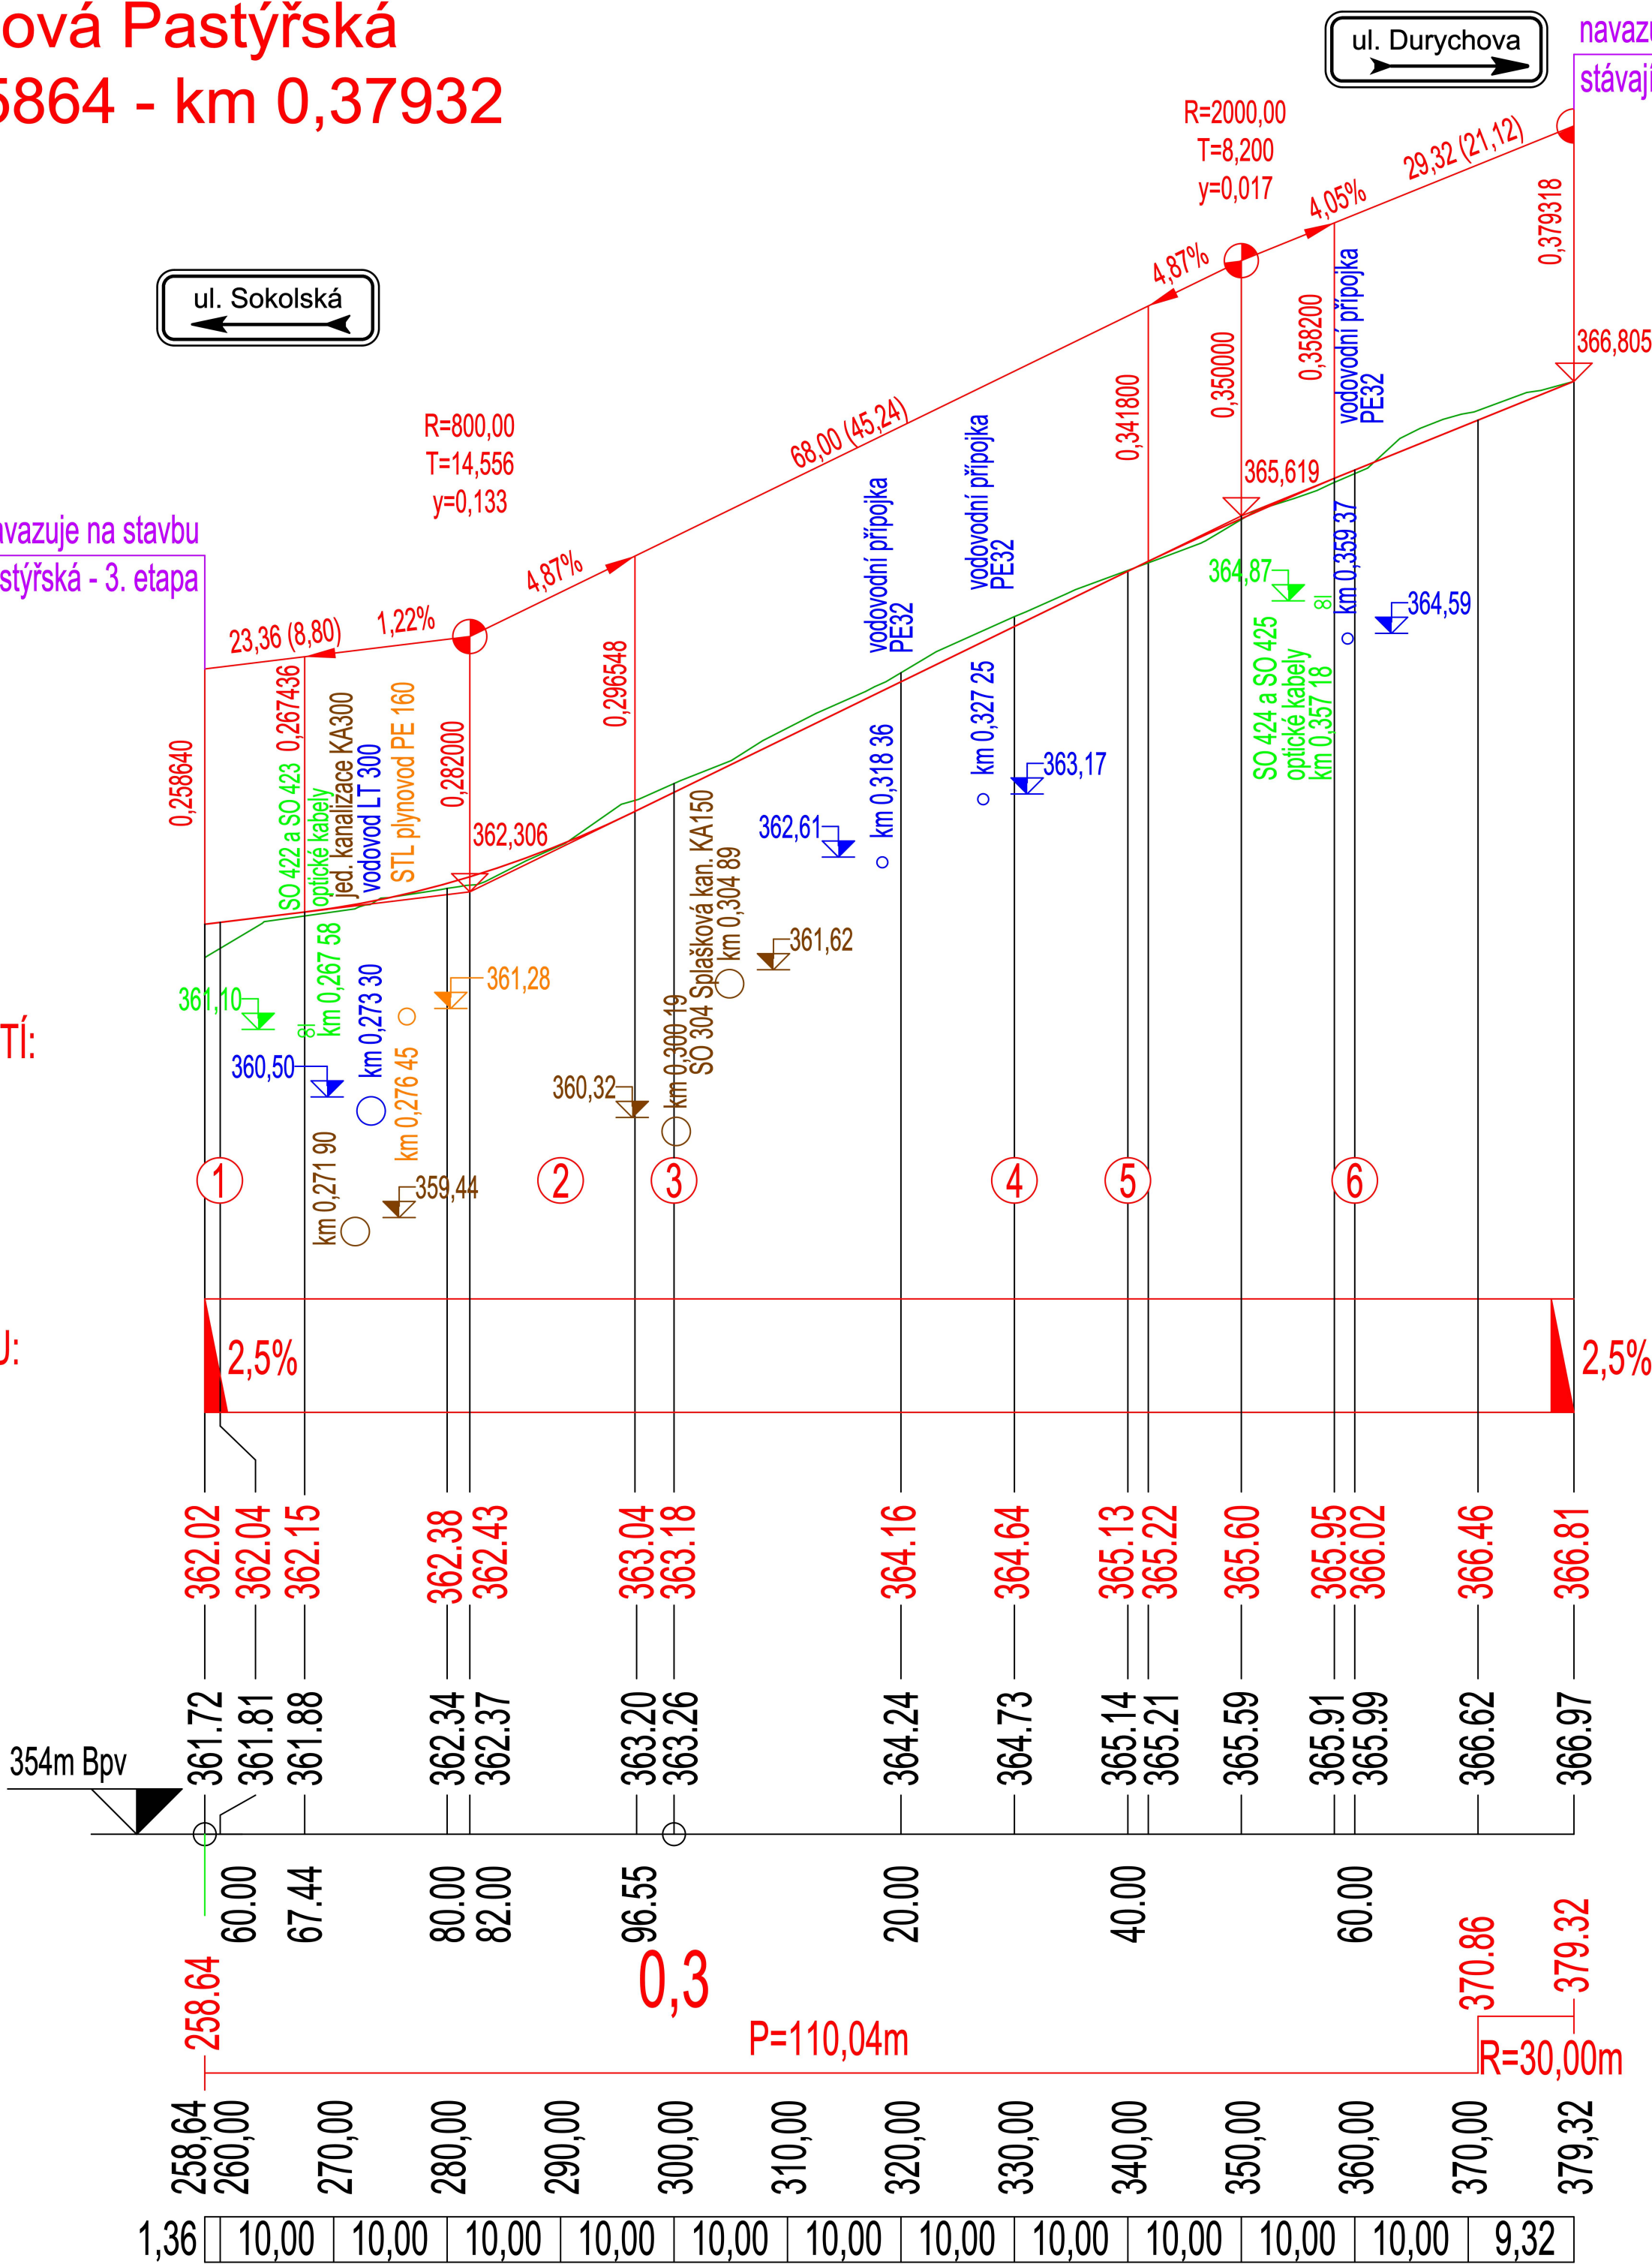

REVIZE	OBSAH REVIZE	DATUM REVIZE	ČÍSLO PARÉ:
01			
02			
03			

SOUŘADNICOVÝ S-JTSK, VÝŠKOVÝ SYSTÉM Bpv			
OBJEDNATEL:		ZHOTOVITEL:	
<div>^Liberec</div> <div>STATUTÁRNÍ MĚSTO LIBEREC</div> <div>NÁM. DR. E. BENEŠE 1/1 460 01 LIBEREC I - STARÉ MĚSTO</div>		<div>KAM</div> <div>^Liberec</div> <div>KANCELÁŘ ARCHITEKTURY MĚSTA LIBEREC</div> <div>NÁM. DR. E. BENEŠE 1/1 460 01 LIBEREC I - STARÉ MĚSTO</div>	
HLAVNÍ INŽENÝR PROJEKTU:	ZODPOVĚDNÝ PROJEKTANT:	VYPRACOVAL:	KONTOLOVAL:
ING. VOJTĚCH JANKŮ	ING. MIROSLAV VONDŘICH	ING. VOJTĚCH JANKŮ	ING. MIROSLAV VONDŘICH
NÁZEV PROJEKTU:			
NOVÁ PASTÝŘSKÁ - 4. ETAPA			
ČÁST: OBJEKTY POZEMNÍCH KOMUNIKACÍ, VČETNĚ PROPUSTKŮ			
OBJEKT: SO 101 - POZEMNÍ KOMUNIKACE A ZPEVNĚNÉ PLOCHY			
PŘÍLOHA: PODÉLNÝ PROFIL			
DATUM:	04/2022	ČÁST DOKUMENTACE:	ČÍSLO PŘÍLOHY:
STUPEŇ:	PDPS		
MĚŘÍTKO:	1:500/50		
POČET FORMÁTŮ:	5 x A4		
Č. ZAKÁZKY:	-		
		D.1.1	3