


Seznam souřadnic stožárů SSZ		
č.b.	Y [m]	X [m]
81	687615.4248	973278.7957
82	687612.9597	973285.2447
83	687609.2668	973294.9059
Seznam souřadnic chráničky SSZ		

84	687615.7050	973278.9029
85	687609.5470	973295.0130

Seznam souřadnic uličních vpustí		
č.b.	Y [m]	X [m]
91	687695.2276	973310.7789
92	687675.5093	973303.2733
93	687655.7872	973295.7839
94	687627.8899	973286.1061
95	687612.0356	973278.5768
96	687625.6384	973291.8833
97	687610.4306	973285.5006
98	687694.8665	973330.1325

Seznam souřadnic uličních vpustí		
č.b.	Y [m]	X [m]
91	687695.2276	973310.7789
92	687675.5093	973303.2733
93	687655.7872	973295.7839
94	687627.8899	973286.1061
95	687612.0356	973278.5768
96	687625.6364	973291.8833
97	687610.4306	973285.5006
98	687694.8665	973330.1325

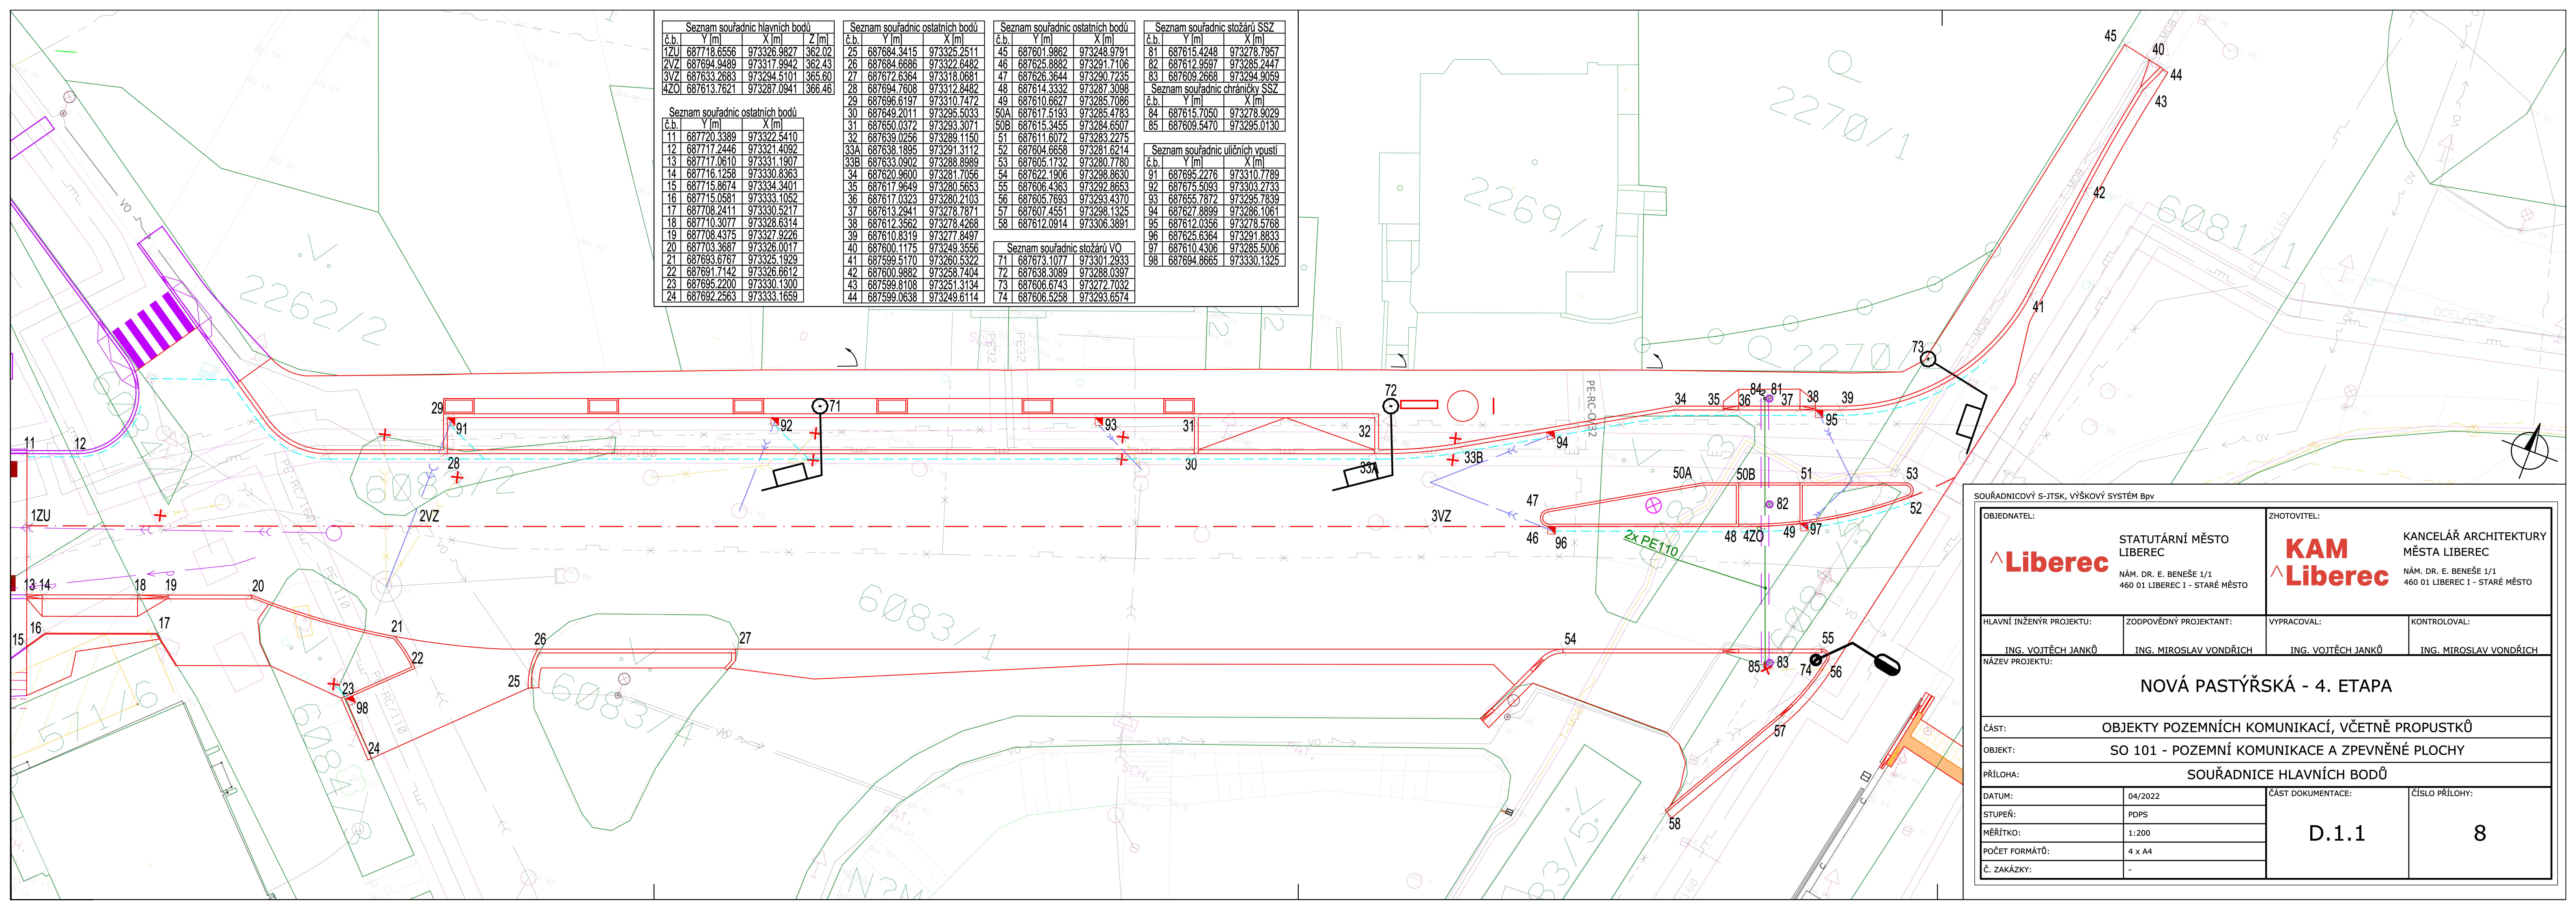

OBJEDNATEL: ^Liberec STATUTÁRNÍ MĚSTO LIBEREC NÁM. DR. E. BENEŠE 1/1 460 01 LIBEREC I - STARÉ MĚSTO		ZHOTOVITEL: ^KAM Liberec KANCELÁŘ ARCHITEKTURY MĚSTA LIBEREC NÁM. DR. E. BENEŠE 1/1 460 01 LIBEREC I - STARÉ MĚSTO	
HLAVNÍ INŽENÝR PROJEKTU: ING. VOJTĚCH JANKŮ	ZODPOVĚDNÝ PROJEKTANT: ING. MIROSLAV VONDŘICH	VYPRACOVAL: ING. VOJTĚCH JANKŮ	KONTOLOVAL: ING. MIROSLAV VONDŘICH
NÁZEV PROJEKTU: NOVÁ PASTÝŘSKÁ - 4. ETAPA			
ČÁST: OBJEKTY POZEMNÍCH KOMUNIKACÍ, VČETNĚ PROPUSTKŮ			
OBJEKT: SO 101 - POZEMNÍ KOMUNIKACE A ZPEVNĚNÉ PLOCHY			
PŘÍLOHA: SOUŘADNICE HLAVNÍCH BODŮ			
DATUM:	04/2022	ČÁST DOKUMENTACE: D.1.1	ČÍSLO PŘÍLOHY: 8
STUPEŇ:	PDPS		
MĚŘÍTKO:	1:200		
POČET FORMÁTŮ:	4 x A4		
Č. ZAKÁZKY:	-		