


ZŠ Lesní, Liberec – projektová příprava
na modernizaci šaten a sociálního
zařízení u tělocvičny II

Kanalizace základy, M1:50

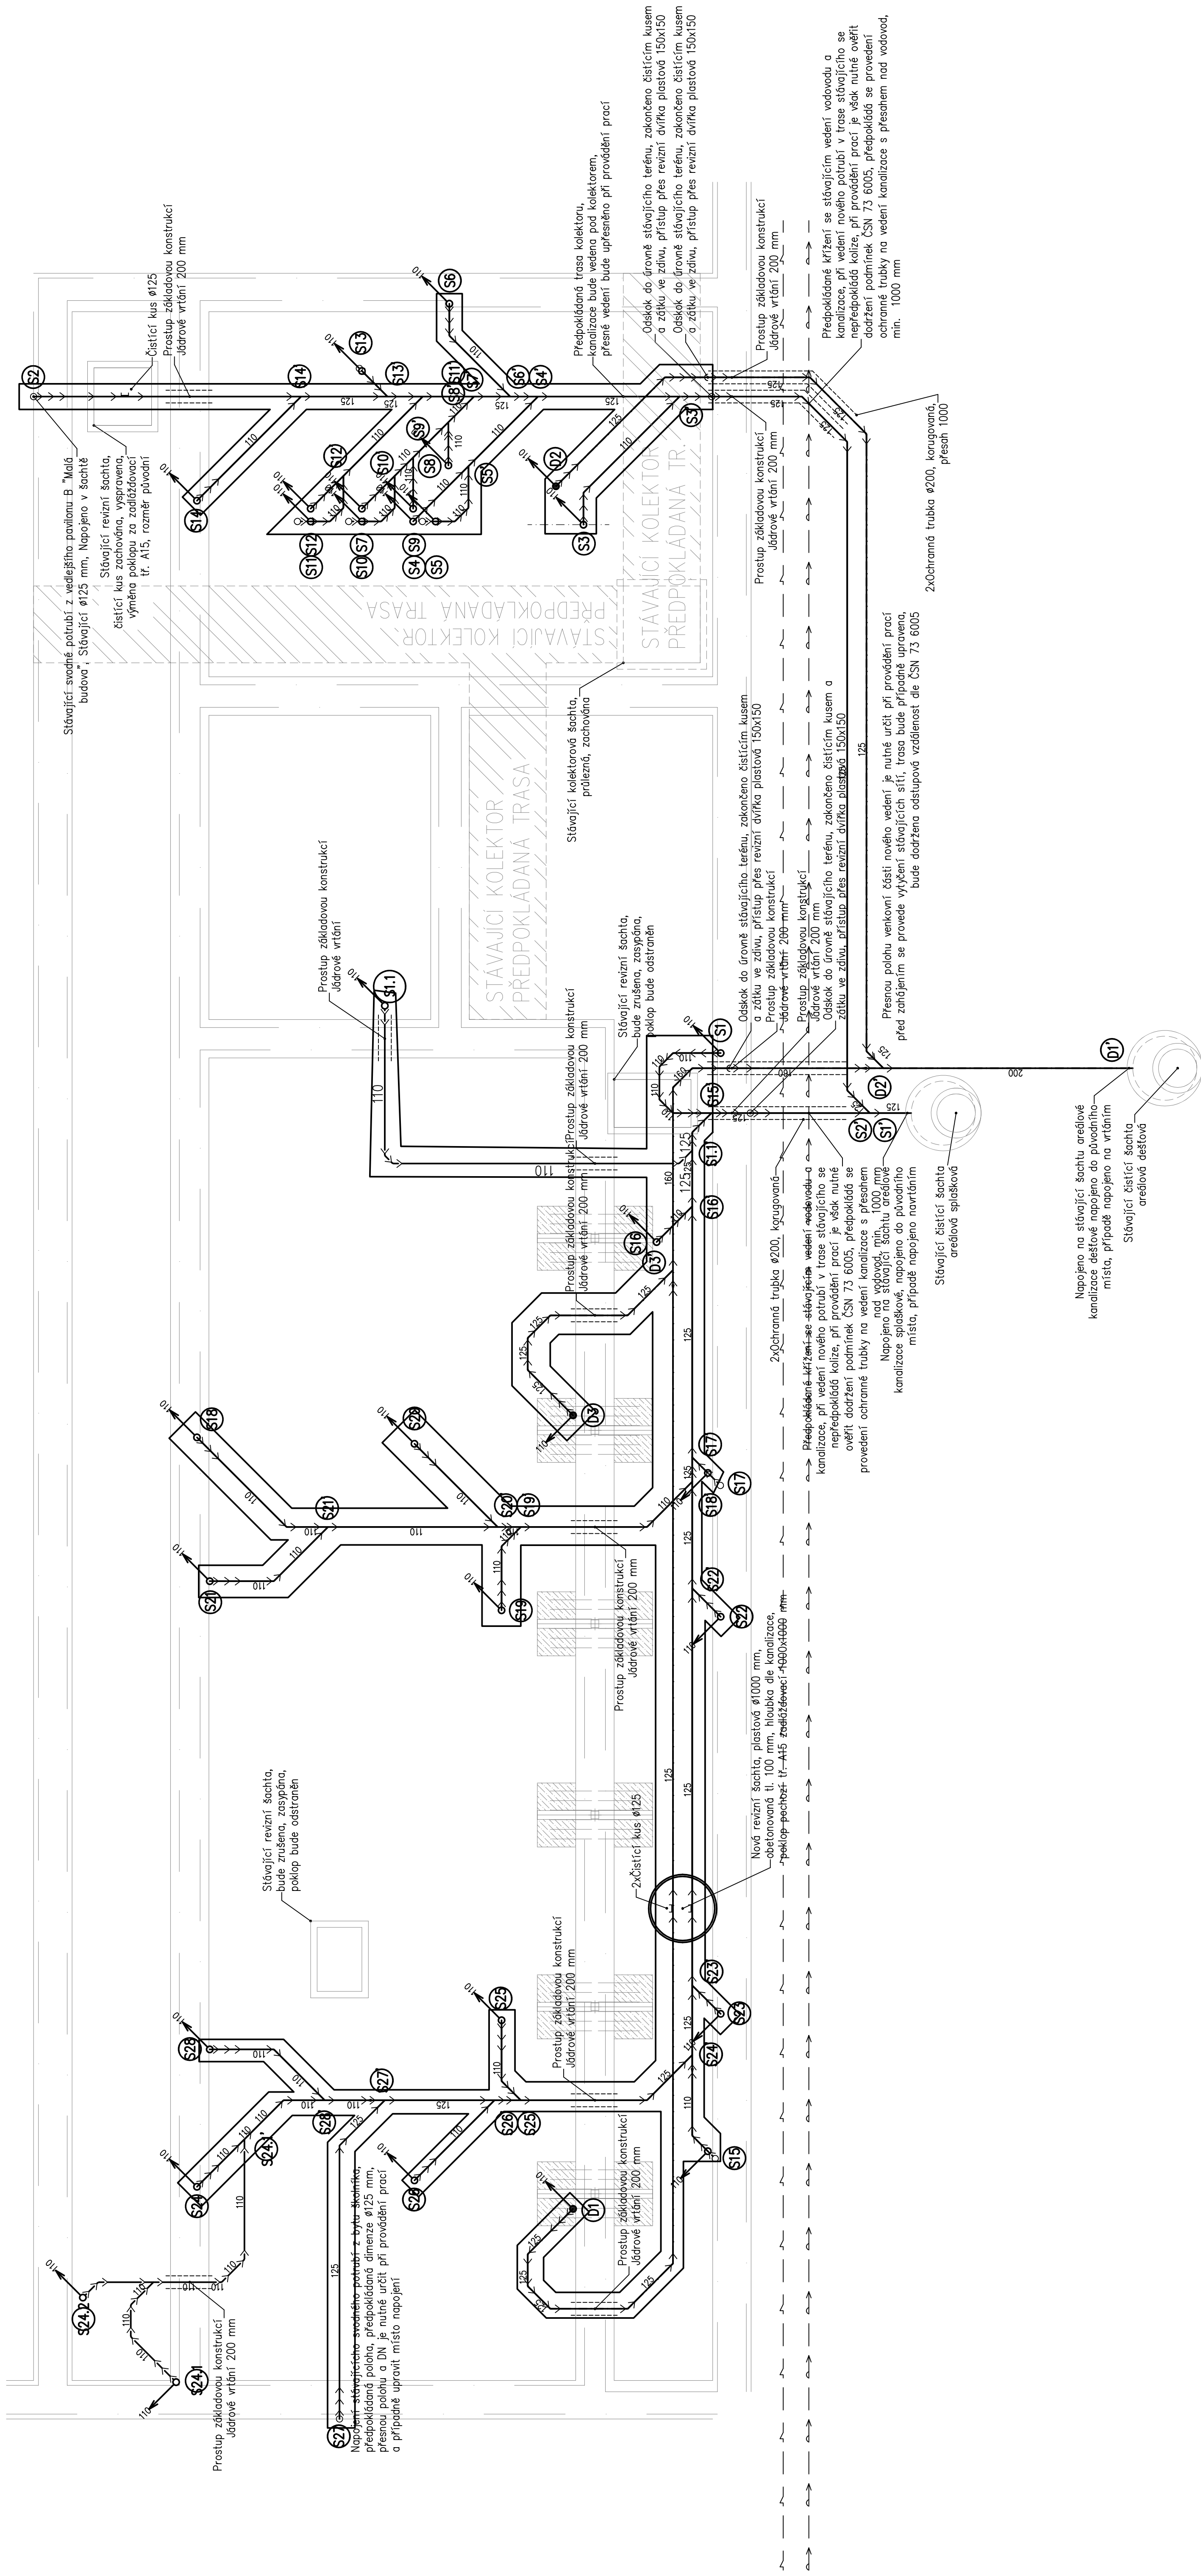

Kanalizace splašková

----- Připojovací potrubí, PP-HT
 ----- Svodné a odpadní, PP-HT nebo PVC-KG
 ----- Větrací potrubí, PP-HT

Kanalizace dešťová

— · — · — Svodné a odpadní PP-HT nebo PVC-KG, izolováno

Značení

Před zahájením prací je nutné vytyčit přesnou polohu areálových sítí, kolektorů a stanic jaké sítě zde vedeny. Je nutné zachyta napojení pro objekty, které nepodléhají rekonstrukci. Doporučuje se přítomnost projektanta.

Přenos hloubku vedení kanalizací je nezbytně nutné upřesnit při provádění prací. Vzhledem podkladům pro zhotovení projektové dokumentace bylo možné přesně stanovit hloubku – není známá hloubka a místo vedení zkladových konstrukcí, kolektoru, stávajících sítí.

Hloubka provedení postupů skrze stávající základové konstrukce se provede dle skutečně provedené hloubky kanalizace.

Vedoucí projektu:		Vypracoval:	
Ing. Irf. Jankoubě		PECKA ATELIER s.r.o. Projektant: Jan Los	
Michael Štěpán			
Opec: Liberec [563889]		Kat. území: Liberec [620359]	
Investor: SAUTÁRN MĚSTO LIBEREC, nám. Dr. E. Beneše 1/1, Liberec, 460 01			
Akce: ZŠ Lesní, Liberec – projektová příprava na modernizaci sítěn a sociálního zařízení u bločvny II			
Kanalizace základy			

3		IČ: 07172508	
M		Stavby v.o.s.	
Nad Školou 218 466 04 Jablonec nad Jisou Tel: +420 478 762 896 info@stavbyv.o.s.com			
Formát:		420x1050	
Měřítko:		1/50	
Datum:		IV/2020	
Účel:		DPS	
č. zakázky:		20200101	
č. výkresu:			
D.1.4.1.3			