



ŘEZ A-A

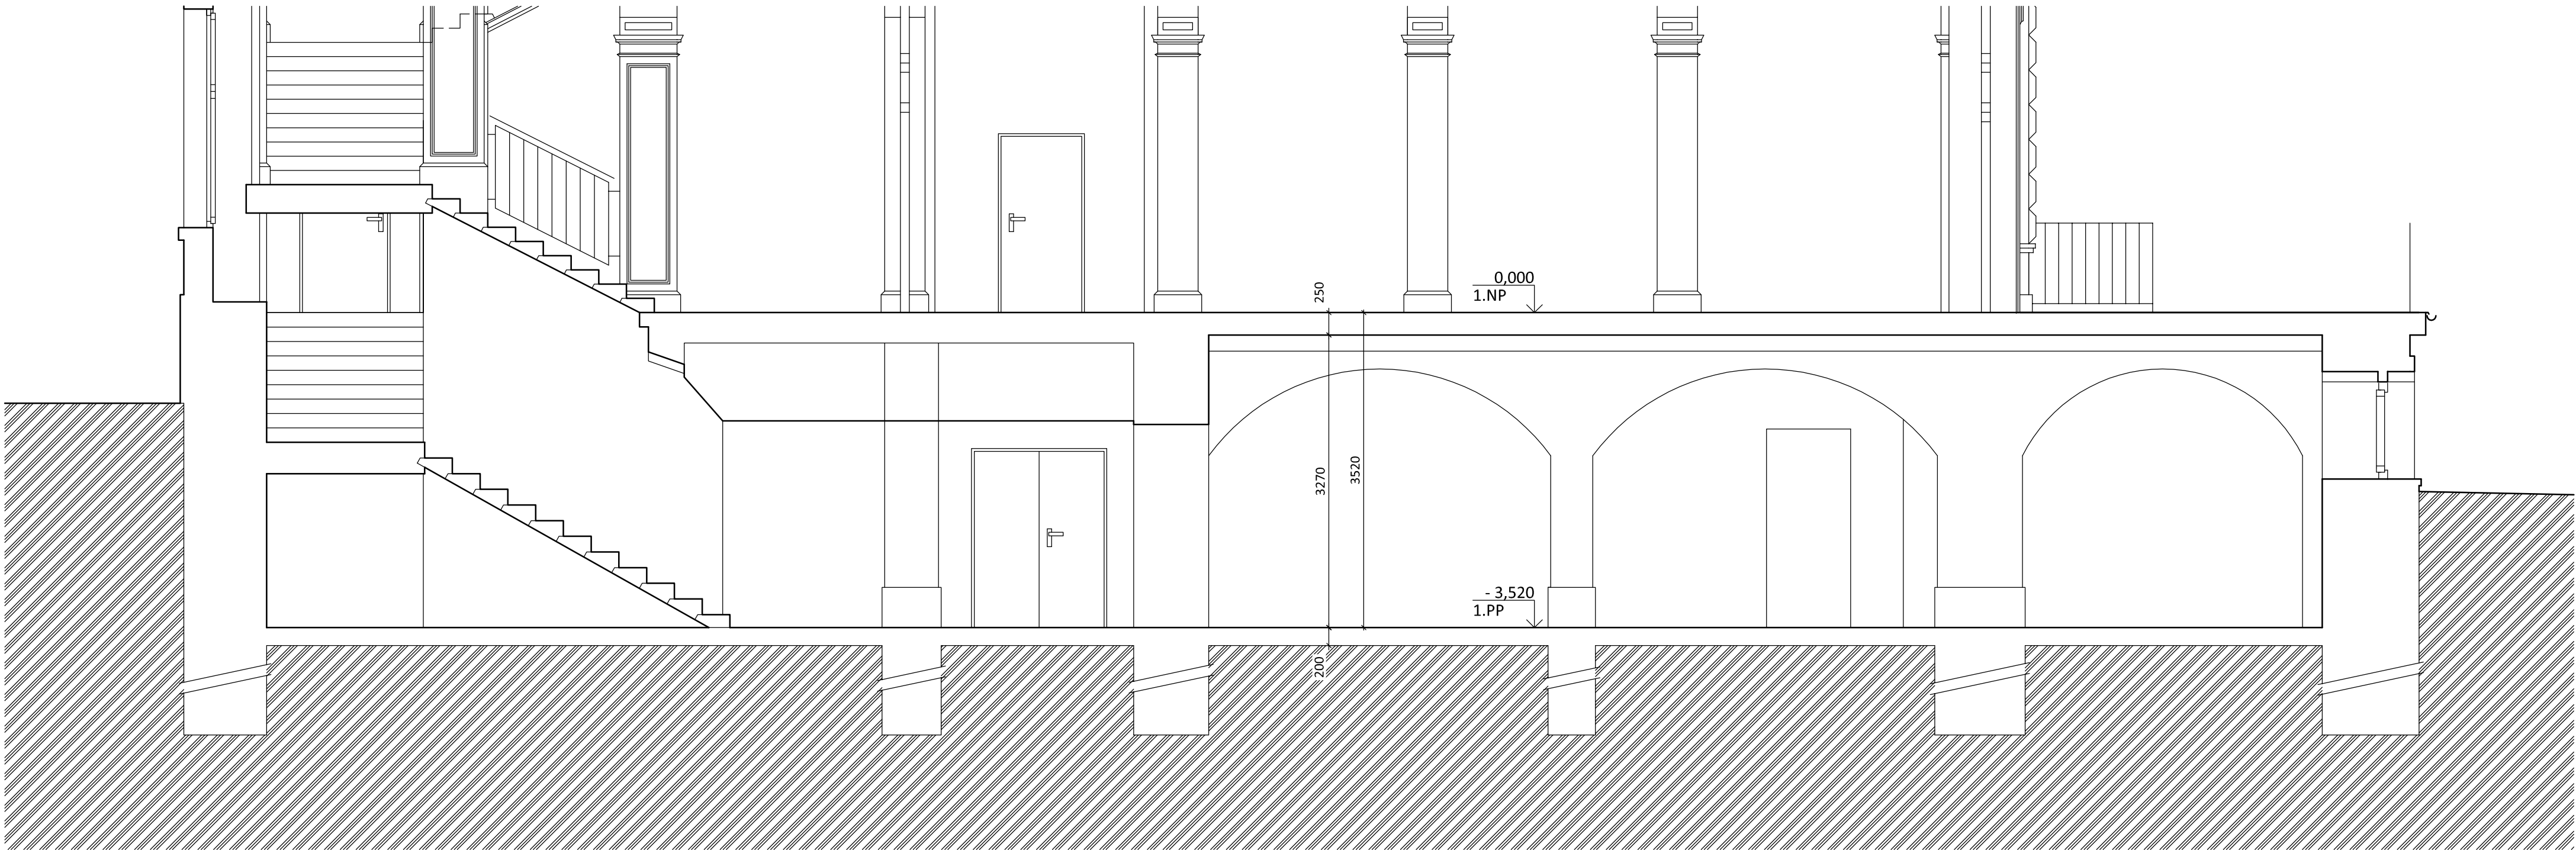

Investor:		Statutární město Liberec nám. Dr. E. Beneše 1/1, 460 59 Liberec 1 IČ: 002 62 978; DIČ: CZ 002 62 978		 Dobrá 21/05/2017	
Generální projektant:		Design 4 - projekty staveb, s.r.o. sídlo společnosti: Sokolská 1183, 460 01 Liberec <u>korespondenční adresa - provozovna:</u> Trávnice 902, 511 01 Turnov			
Projektant části PD:		Design 4 - projekty staveb, s.r.o. sídlo společnosti: Sokolská 1183, 460 01 Liberec <u>korespondenční adresa - provozovna:</u> Trávnice 902, 511 01 Turnov			
Místo stavby:		Masarykova 400/1 a Šamánkova 400/7, 460 01 Liberec I-Staré Město			
Kraj:		Liberecký kraj		Datum:	prosinec 2017
Stupeň dokumentace:		Dokumentace pro společné územní a stavební řízení - DUR a DSP		Číslo zakázky:	1721
HIP:		Ing. Miroslav Fejfar		Autorizace:	Paré č.:
Projektant:		Bc. Tomáš Líněk			
Odpovědný projektant:		Ing. Miroslav Fejfar			
Název stavby:		Stavební úpravy k odstranění vlhkosti a zajištění bezbariérovosti ZŠ 5. května			
Stavební objekt:		SO 01 Budova I. stupně ZŠ Liberec			
Část dokumentace:		D.1.1 Architektonicko - stavební řešení			
Název dokumentu :		Stávající stav - Řez A-A			
		Číslo dokumentu:		Měřítko:	
		03		1:50	