DOMOV DŮCHODCŮ FRANTIŠKOV
ŘEZ PŘÍČNÝ C-C - DŮM A
část A1

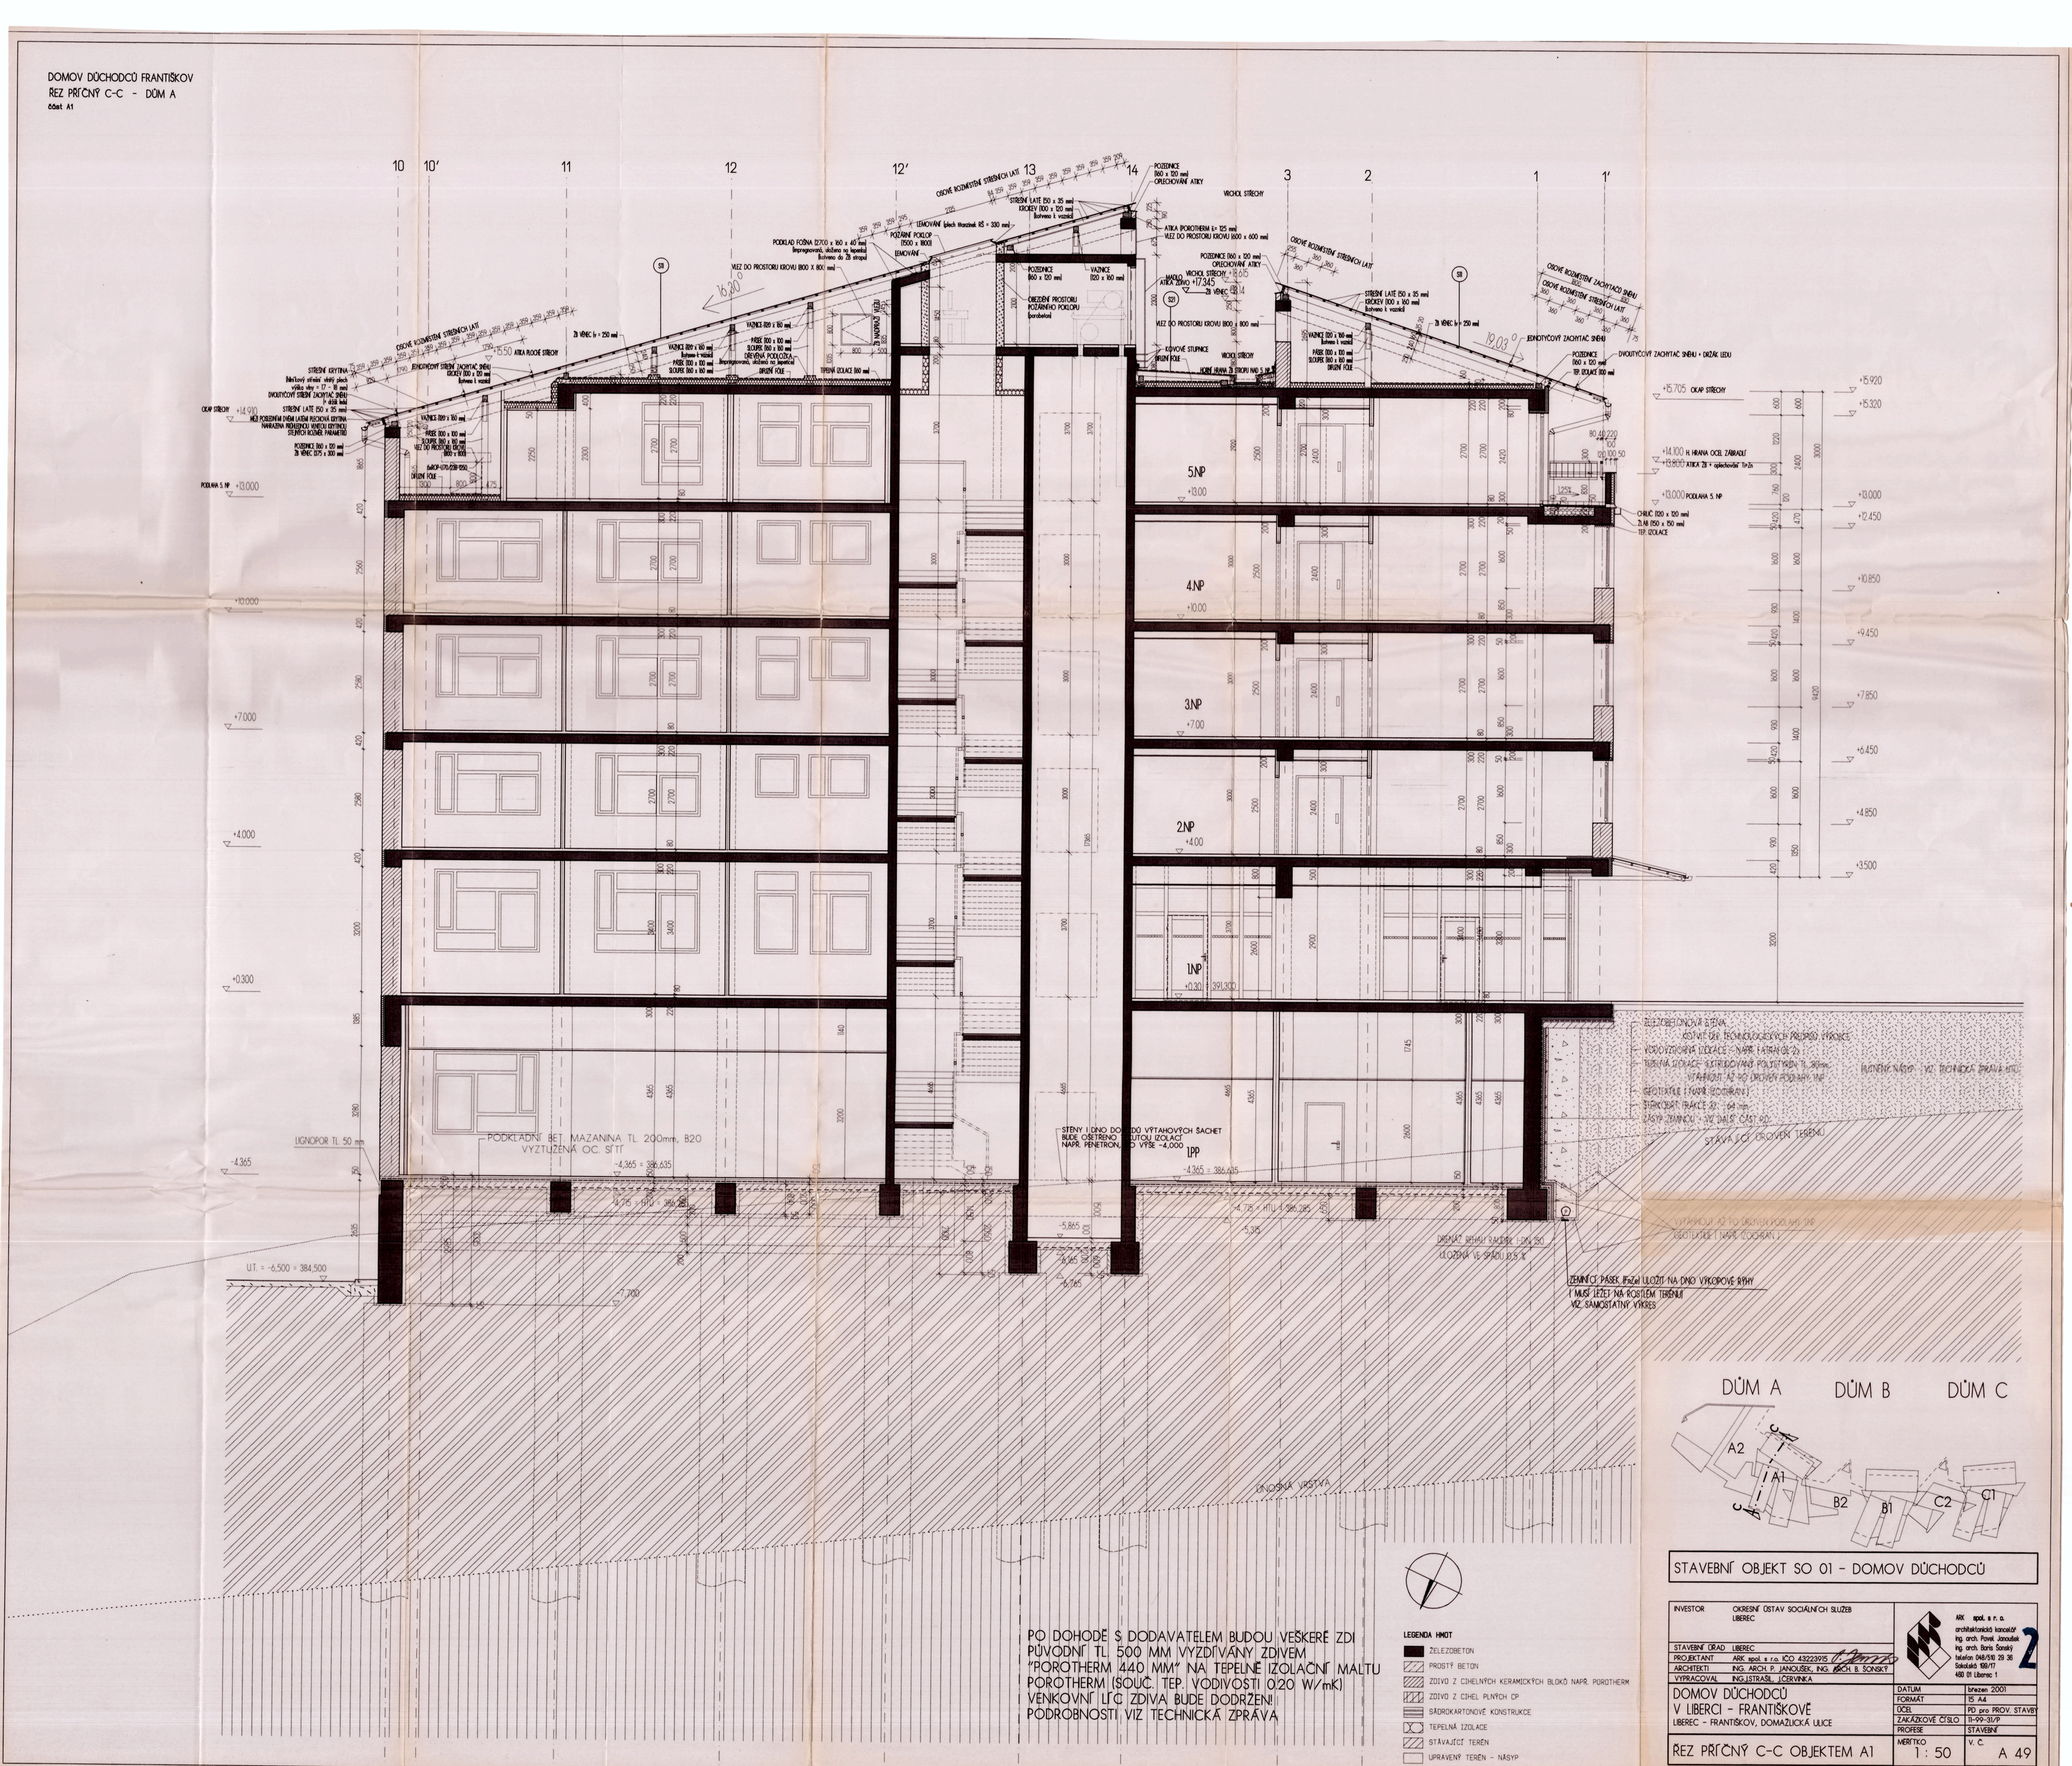

PO DOHODĚ S DODAVATELEM BUDOU VEŠKERÉ ZDI PŮVODNÍ TL. 500 MM VYZDÍVÁNY ZDIVEM "POROTHERM 440 MM" NA TEPELNĚ IZOLAČNÍ MALTU POROTHERM (SOUČ. TEP. VODIVOSTI 0.20 W/mK)
VENKOVNÍ LÍC ZDIVA BUDE DODRŽEN!
PODROBNOSTI VIZ TECHNICKÁ ZPRÁVA

LEGENDA HMOT
- ŽELEZOBETON
- PROSTÝ BETON
- ZDIVO Z CIHELNÝCH KERAMICKÝCH BLOKŮ NAPŘ. POROTHERM
- ZDIVO Z CIHEL PLNÝCH CP
- SÁDROKARTONOVÉ KONSTRUKCE
- TEPELNÁ IZOLACE
- STÁVAJÍCÍ TERÉN
- UPRAVENÝ TERÉN - NÁSYP

DŮM A DŮM B DŮM C

STAVEBNÍ OBJEKT SO 01 - DOMOV DŮCHODCŮ

INVESTOR	OKRESNÍ ÚSTAV SOCIÁLNÍCH SLUŽEB LIBEREC	ARK spol. s r. o. architektonická kancelář Ing. arch. Pavel Janoušek Ing. arch. Boris Šonský telefon 048/510 29 36 Sokolská 109/17 460 01 Liberec 1	2
STAVEBNÍ ÚŘAD	LIBEREC		
PROJEKTANT	ARK spol. s r.o. IČO 43223915		
ARCHITEKTI	ING. ARCH. P. JANOUŠEK, ING. ARCH. B. ŠONSKÝ		
VYPRACOVAL	ING. J. STRAŠIL, J. ČERVINKA		
DOMOV DŮCHODCŮ V LIBERCI - FRANTIŠKOVĚ LIBEREC - FRANTIŠKOV, DOMAŽLICKÁ ULICE		DATUM	březen 2001
		FORMÁT	15 A4
		ÚČEL	PD pro PROV. STAVBY
		ZAKÁZKOVÉ ČÍSLO	TI-99-31/P
		PROFESE	STAVEBNÍ
ŘEZ PŘÍČNÝ C-C OBJEKTEM A1		MĚŘÍTKO 1 : 50	V. Č. A 49