


Účinná výška komína 16,5m

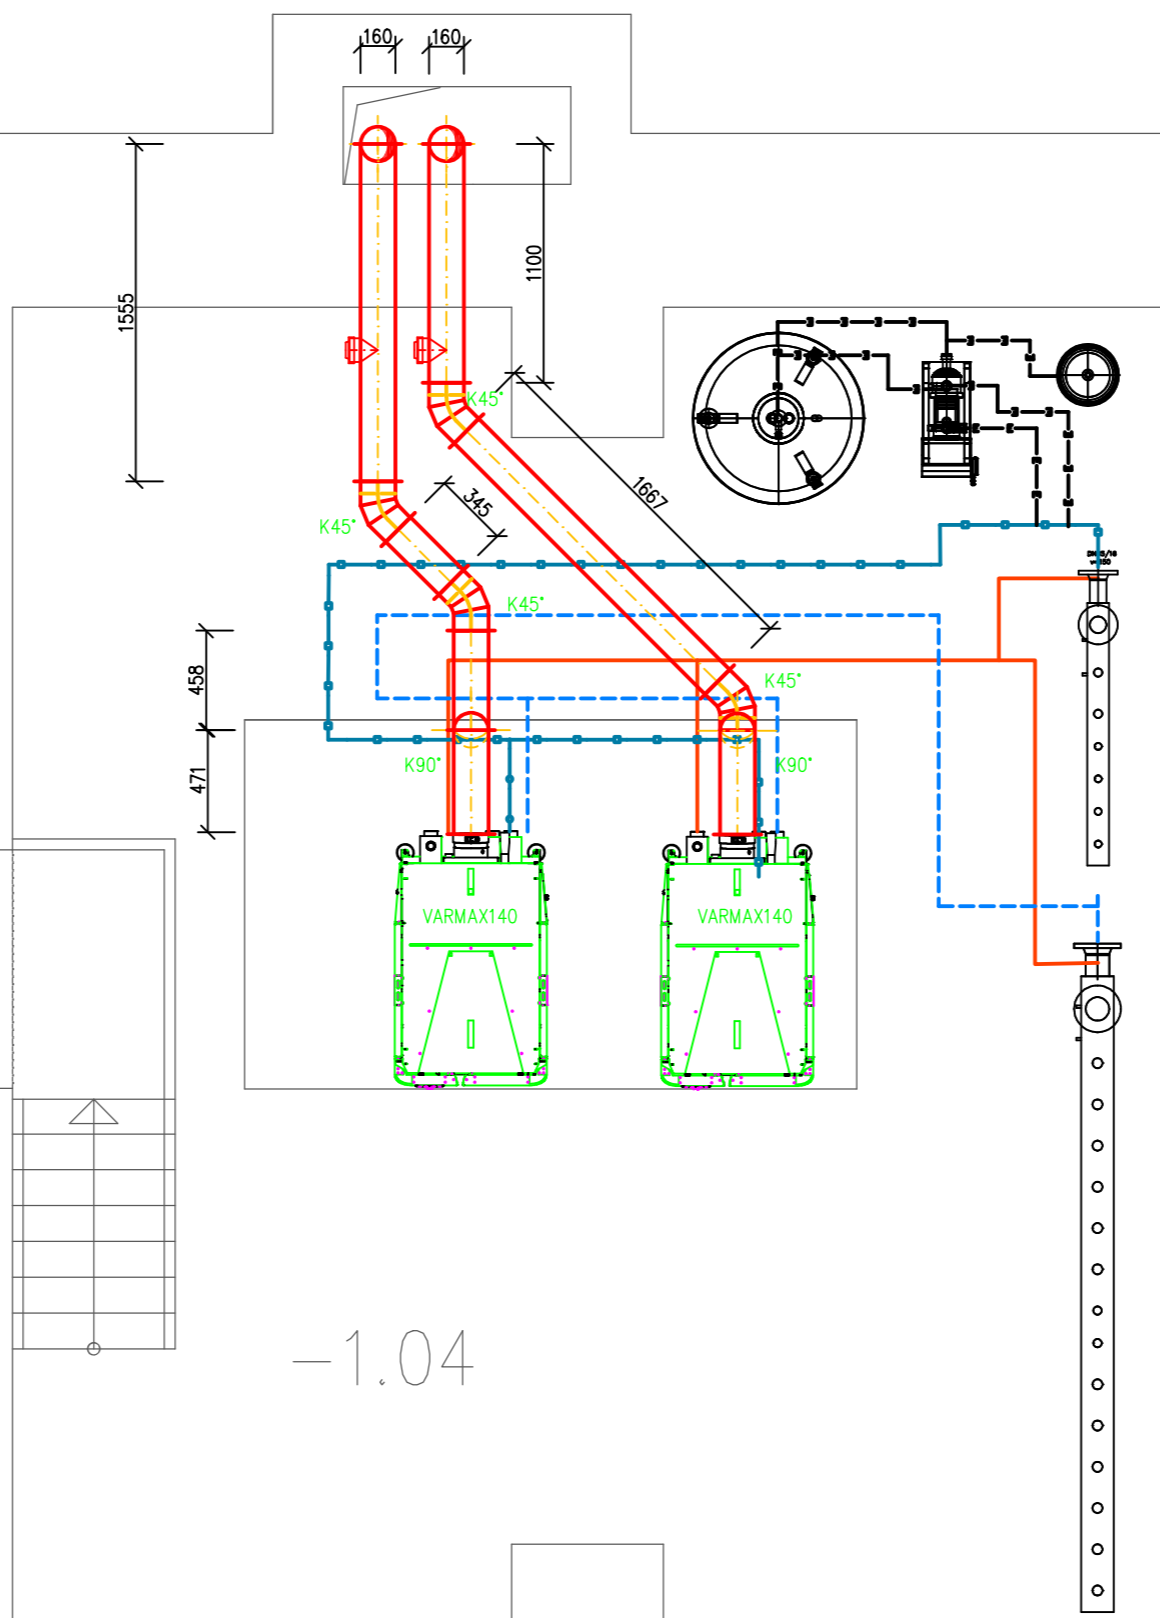

-1.03

-1.04