

SKLONOVÉ POMĚRY:


KÓTY NIVELETY:

KÓTY TERÉNU:

SROVNÁVACÍ ROVINA:


STANIČENÍ:

VZDÁLENOST PŘ. ŘEZŮ:

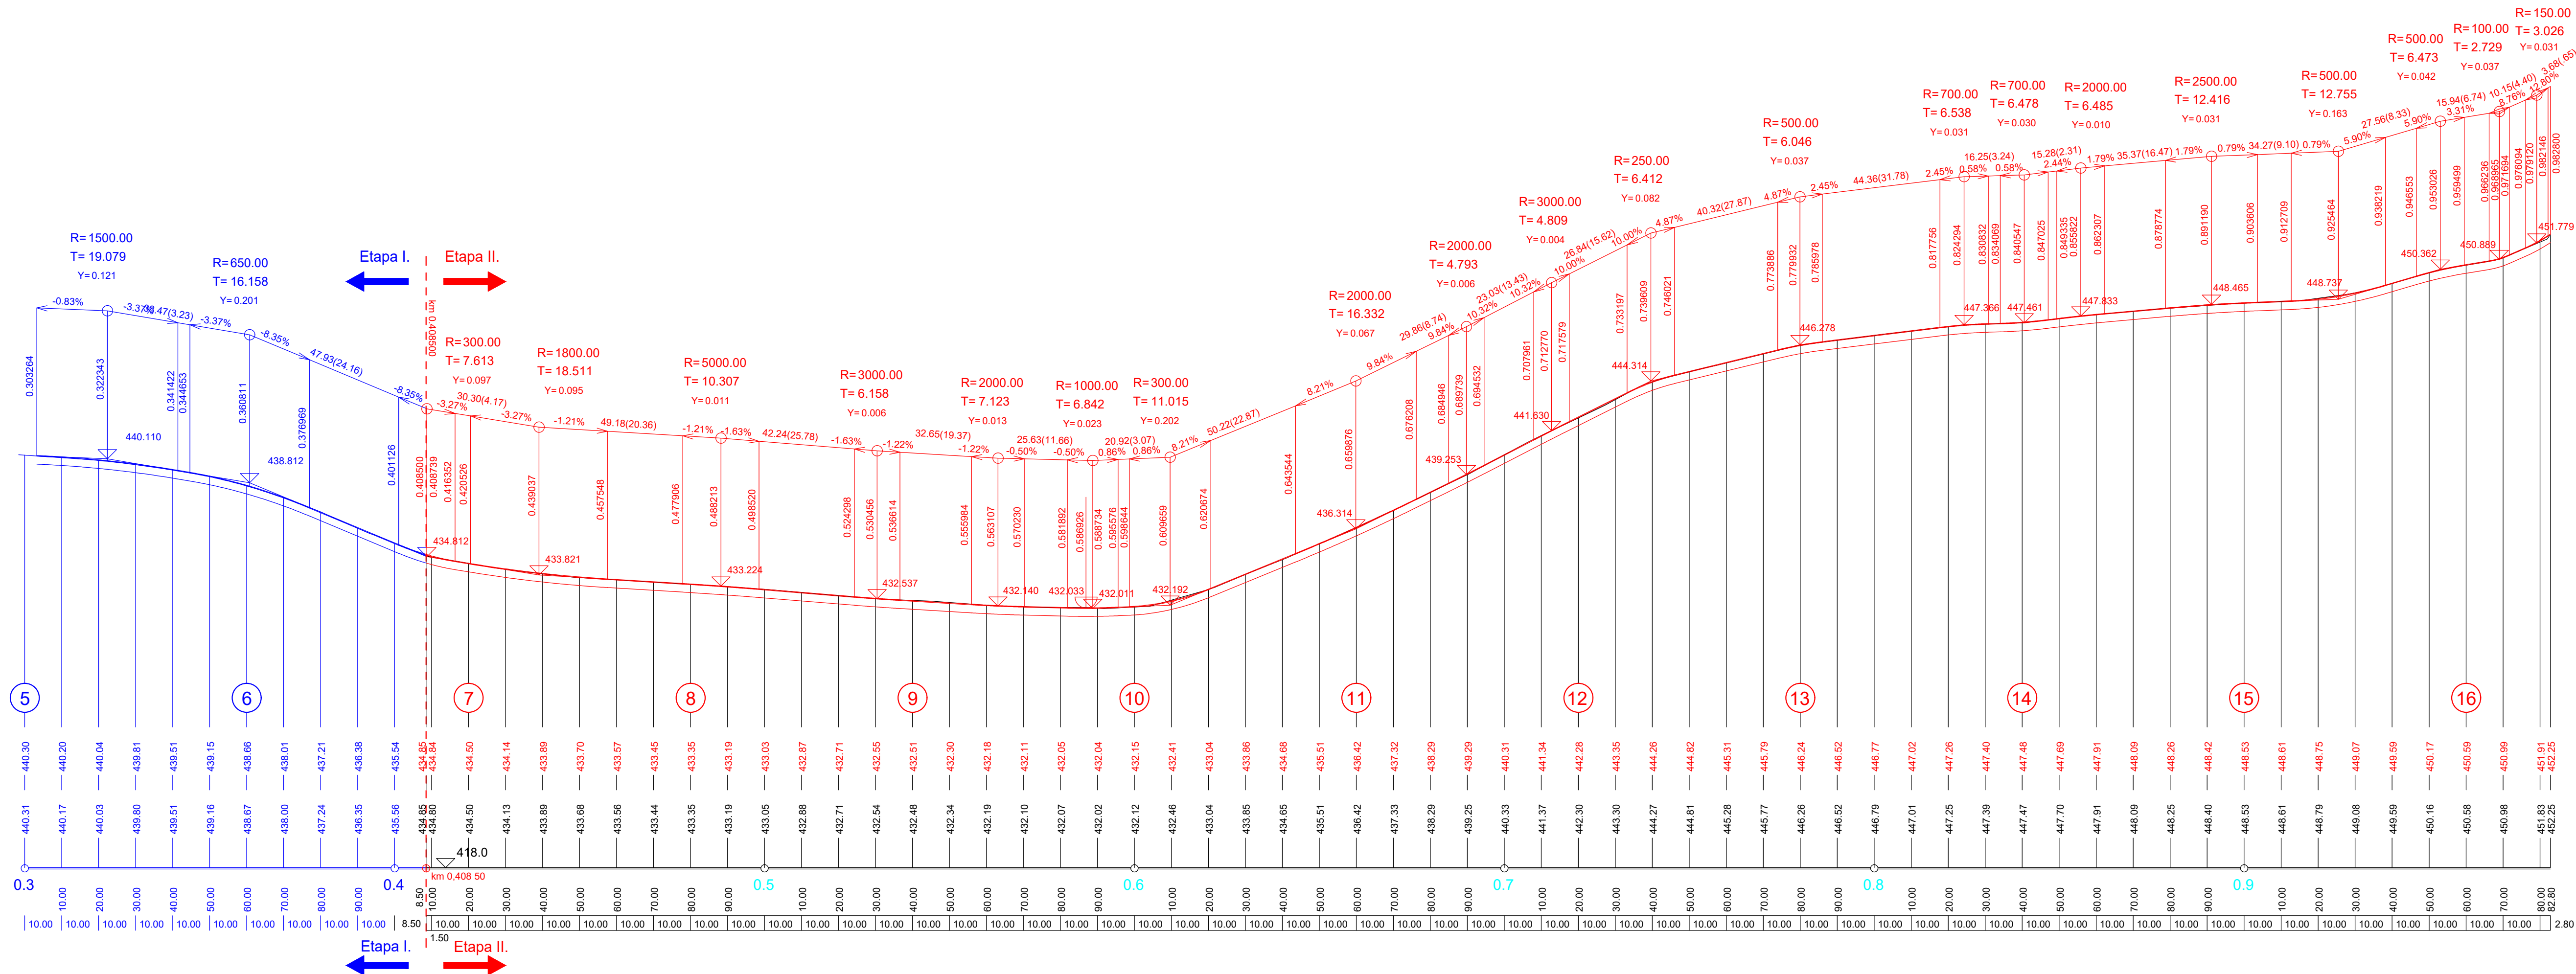

## SO 102 - KOMUNIKACE A PARKOVACÍ PLOCHY – etapa II.

Výškový systém: BpV

vypracoval:	V. Iwanek		 tel.: 485 150 181, 485 150 579 nydrle@nydrle-projekt.cz www.nydrle-projekt.cz
zodp. projektant:	Ing. Z. Nýdrle		
objednatel:	STATUTÁRNÍ MĚSTO LIBEREC		čísł.zak.: 22 - F38
akce:	OPRAVA KOMUNIKACE A PARKOVACÍCH MÍST - ULICE SNĚHURČINA LIBEREC		stupeň: D P S
příloha:	PODÉLNÝ PROFIL		datum: 05 / 2022
			měřítka: M 1 : 1000/200
		čísł.výkr.	čísł.soupr.