


Úprava dveří a zřízení EPS objektu DPS Buriánova 969/8, Půdorys 2.NP - bourací práce

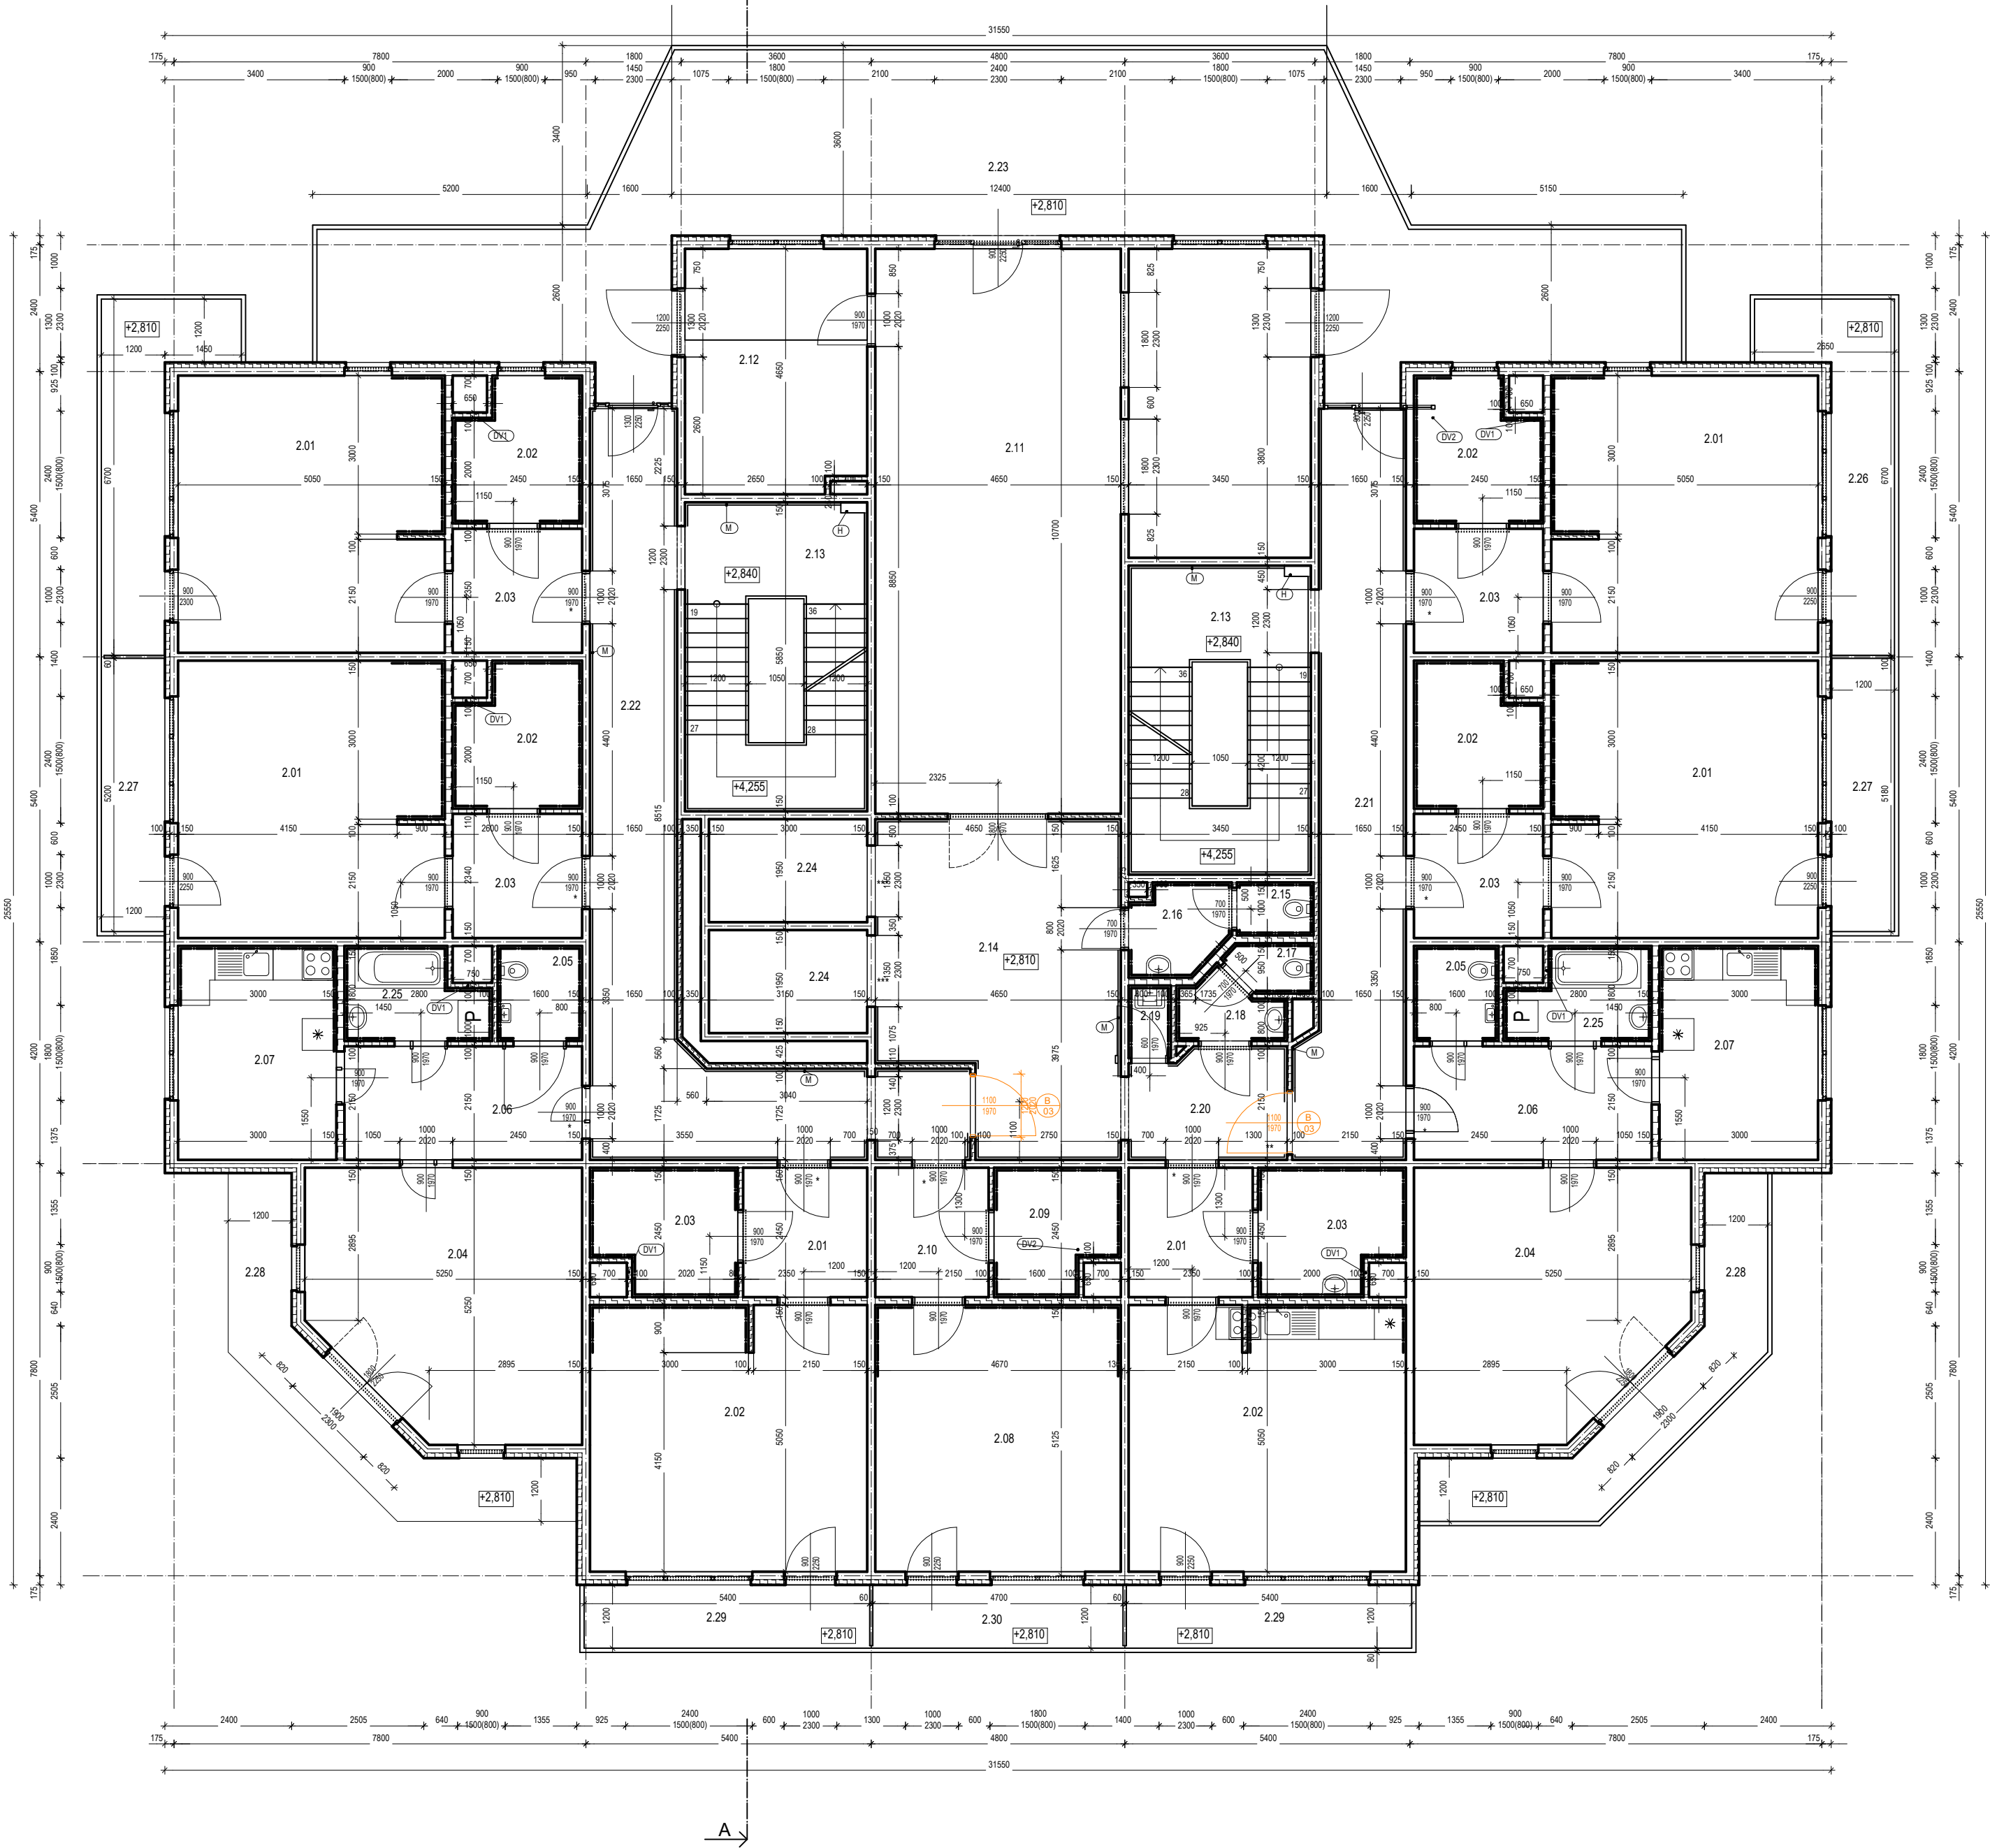

LEGENDA MÍSTNOSTÍ			
OZNAČENÍ	NÁZEV MÍSTNOSTI	PLOCHA [m ²]	PODLAHA
	POKOJ	26.42	PVC POVLAK
	WC + KOUPELNA	6.26	KERAMICKÁ DLAŽBA
	PŘEDSÍN	5.71	PVC POVLAK
	POKOJ	24.79	PVC POVLAK
	WC	2.88	KERAMICKÁ DLAŽBA
	PŘEDSÍN	9.68	PVC POVLAK
	KUCHYŇ	12.15	PVC POVLAK
	POKOJ	23.46	PVC POVLAK
	WC + KOUPELNA	5.28	KERAMICKÁ DLAŽBA
	PŘEDSÍN	5.22	KERAMICKÁ DLAŽBA
	KLUB OČHOČOČ	69.94	PVC POVLAK
	KÁVOVÁ KUCHYŇ	15.76	PVC POVLAK
	SCHODIŠTĚ	9.21	KERAMICKÁ DLAŽBA
	HALA	26.53	KERAMICKÁ DLAŽBA
	WC - ŽENY	1.45	KERAMICKÁ DLAŽBA
	PŘEDSÍN - ŽENY	3.00	KERAMICKÁ DLAŽBA
	WC - MUŽ	1.41	KERAMICKÁ DLAŽBA
	PŘEDSÍN - MUŽ	2.16	KERAMICKÁ DLAŽBA
	SKLADOVÁ KOMORA	0.03	KERAMICKÁ DLAŽBA
	KOMUNIKACE	6.05	KERAMICKÁ DLAŽBA
	KOMUNIKACE	24.62	KERAMICKÁ DLAŽBA
	KOMUNIKACE	32.94	KERAMICKÁ DLAŽBA
	TERASA	67.33	KERAMICKÁ DLAŽBA
	VÝTAH	5.85	-
	KOUPELNA	4.36	KERAMICKÁ DLAŽBA
	BALKON	9.82	PRYSKYŘICOVÝ NÁTĚR
	BALKON	6.20	PRYSKYŘICOVÝ NÁTĚR
	BALKON	12.39	PRYSKYŘICOVÝ NÁTĚR
	BALKON	6.48	PRYSKYŘICOVÝ NÁTĚR
	BALKON	5.67	PRYSKYŘICOVÝ NÁTĚR

- Stávající stav
- Bourací práce

- LEGENDA
- PREFABRIKOVANÉ DÍLCE
- ZDIVO Z CIHEL DUTINOVÝCH P10 NA MVC 2,5 (TL 150 mm)
- ZDIVO Z CIHEL DUTINOVÝCH NA MC 5 (TL 100 mm)
- ZDIVO Z CIHEL DUTINOVÝCH NA MC 5,0 (TL 450 mm)
- DV1

DVÍŘKA K ŠACHTĚ 500 x 1000 mm
- DV2

DVÍŘKA K ŠACHTĚ 150 x 300 mm
- M

VÝŠKA 900 mm NAD PODLAHOU
- H

HYDRANT

VÝPIS BOURACÍCH PRACÍ

B 037

ODSTRANĚNÍ STÁVAJÍCÍCH DVEŘÍ (12 ks) 1100/1970 mm
VČETNĚ ZARUBŮ

Autorizační razítko	Investor	Projekční kancelář
	Statutární město Liberec Náměstí Dr. Beneše 1/1 460 59 Liberec 1 IČO: 00262978	Ing. Radovan Novotný Projektant v oboru PS Vesecká 97 Liberec 6 IČO:490 80 300, č.autorizace: 0500722 mail:novotny@unirelax.cz, tel:485 13 36 55, 602433611

Vedoucí proj.	Zodpovědný proj.	Vypracoval	Stupeň	DSP
Ing. Radovan Novotný	Ing. Radovan Novotný		Ev. číslo	753/2023
			Formát	3 x A4
Akce			Datum	04/2023
Název akce			Měřítko	1 : 100
Úpravy PD – doplnění a úprava otevírání dveří objektů DPS Buriánova 969,1070,1071			Číslo paré	Číslo výkresu
Výkres				
Bourací práce				
Objekt 969/8				
Půdorys 2.NP - bourací práce				

B02