


Úprava dveří a zřízení EPS objektů DPS Buriánova 1070,1071 - Půdorys 1.NP - nový stav

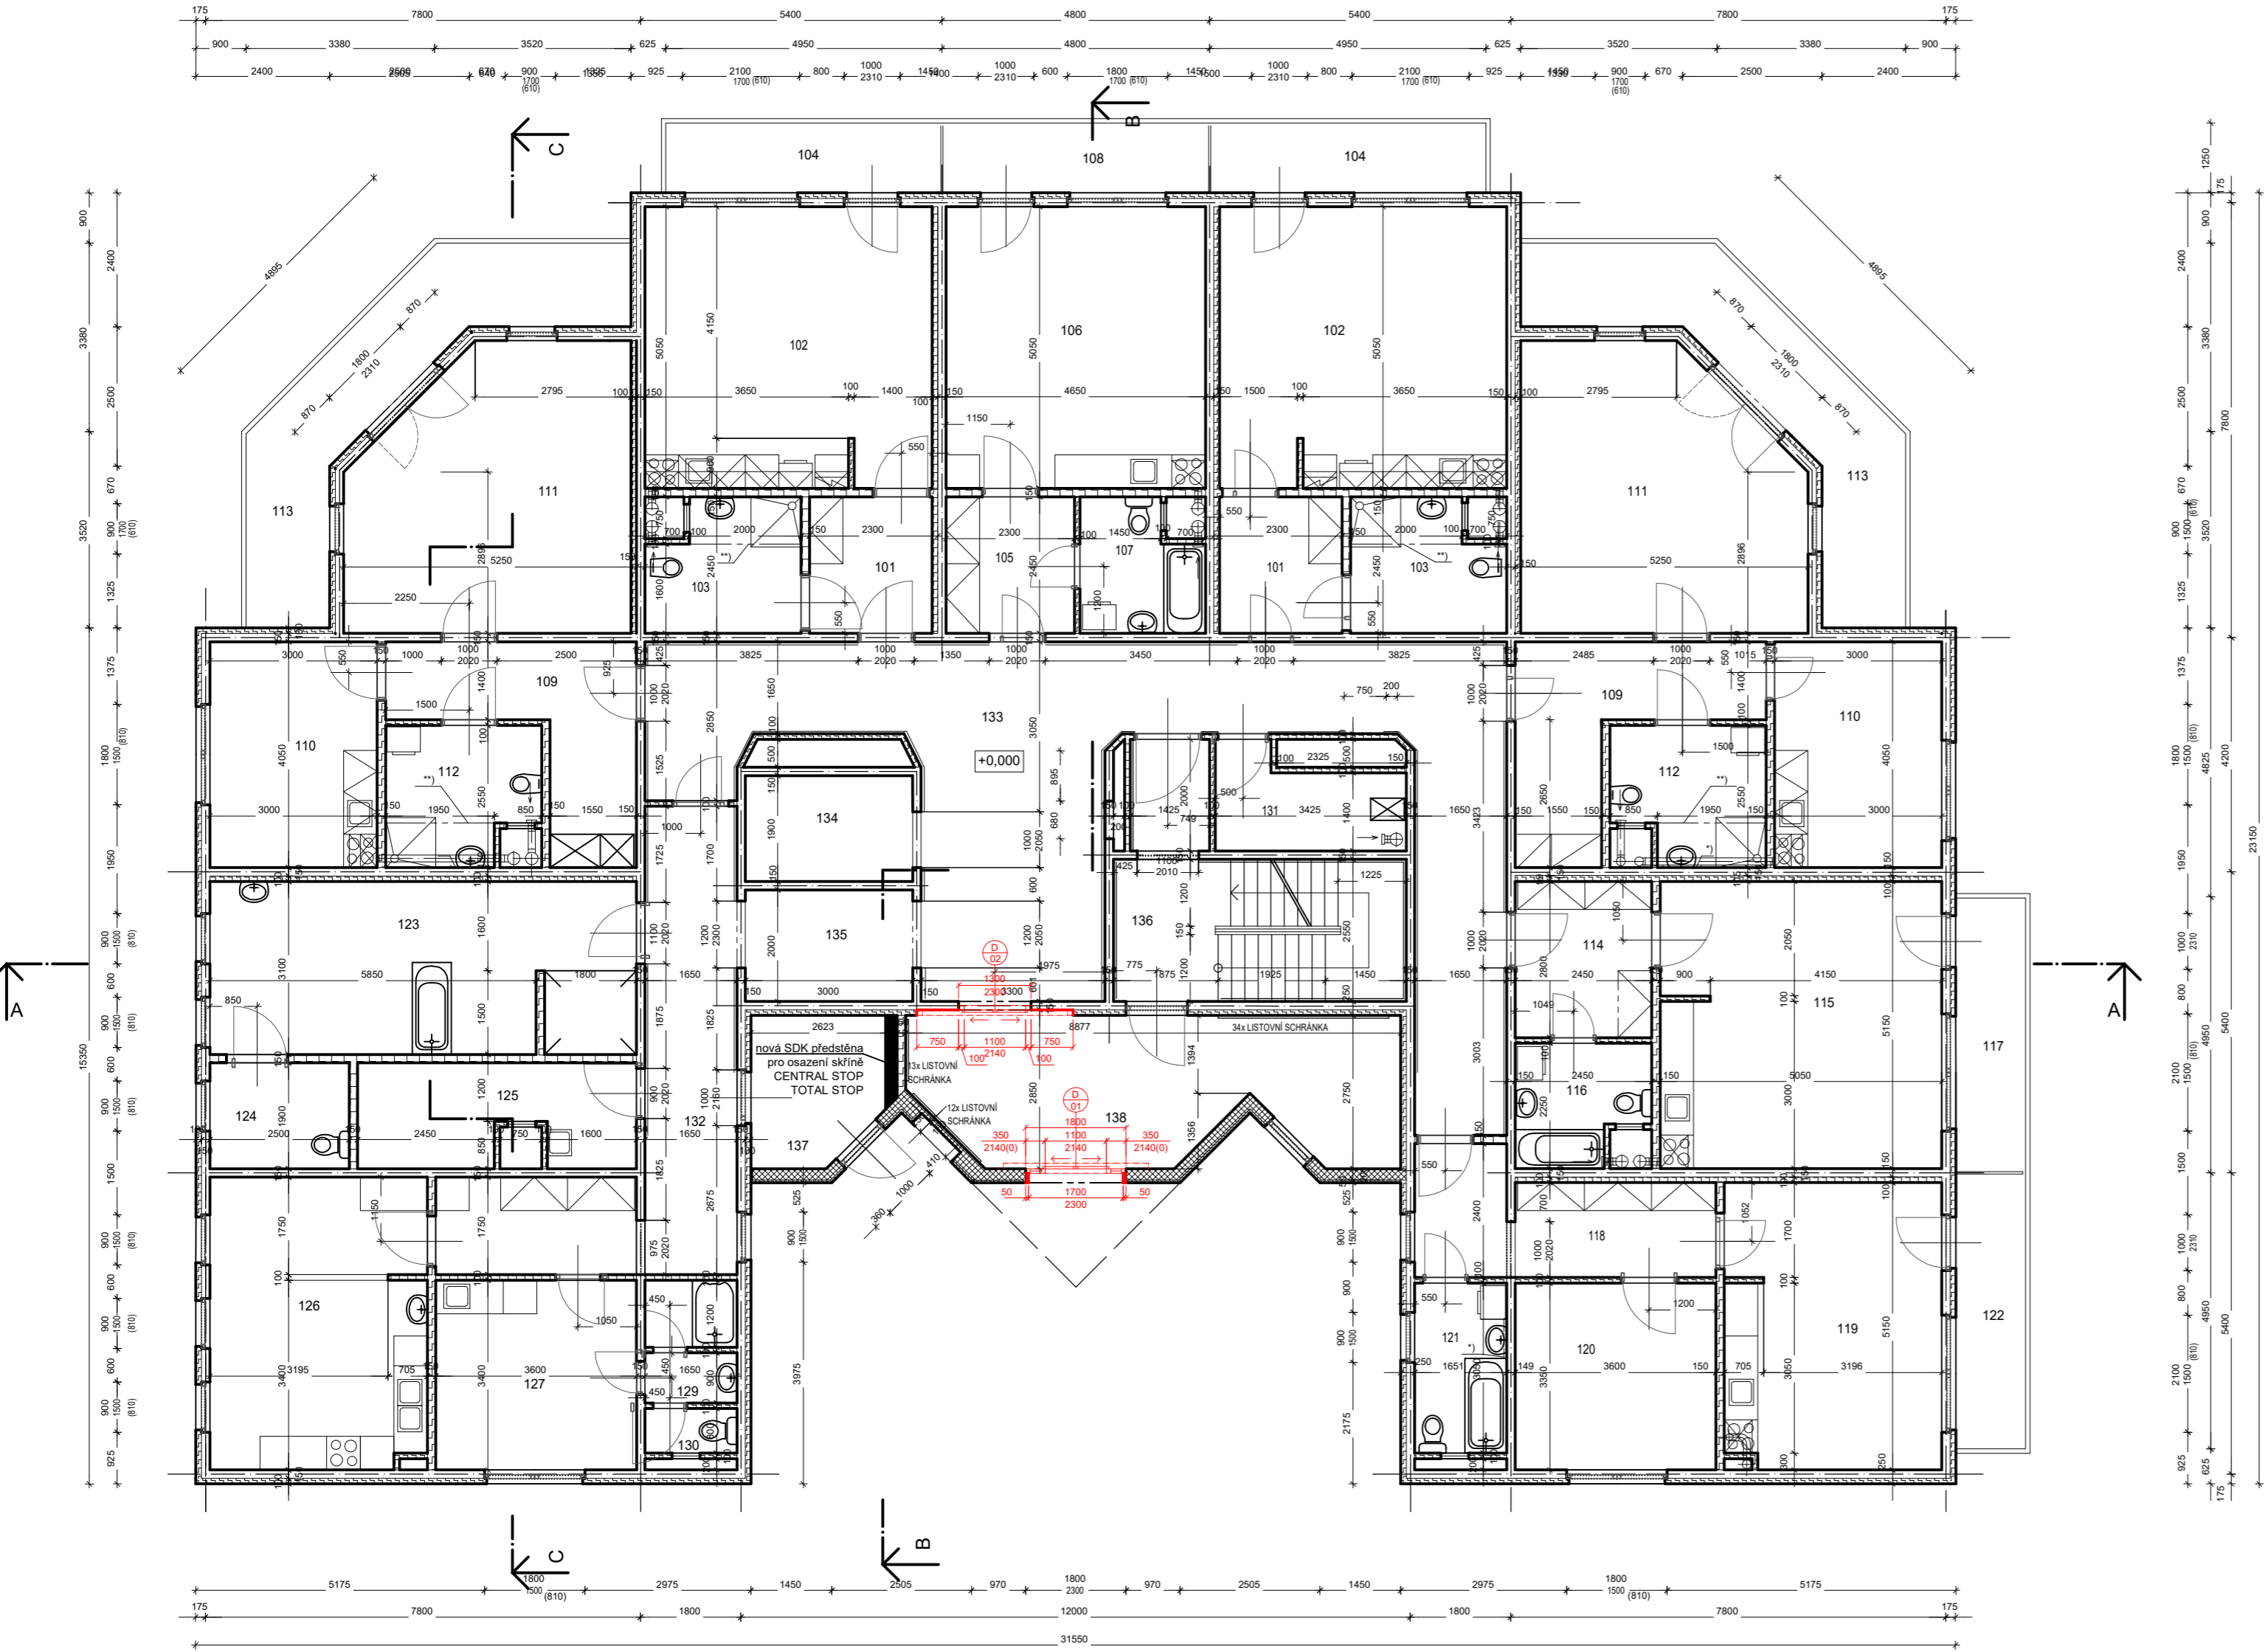

LEGENDA MÍSTNOSTÍ				
OZNACENÍ	NÁZEV MÍSTNOSTI	PLOCHA [m ²]	PODLAHA	POZNÁMKA
101	PŘEDSÍŇ	6.39	PVC ISOPLAST KOLOR	PVC SOKL
102	OBYTNÁ KUCHYŇ	25.90	PVC ISOPLAST KOLOR	PVC SOKL
103	KOUPELNA + WC	6.86	KERAMICKÁ DLAŽBA	OBKLAD V=2000mm
104	BALKON	7.38	STĚRKA FORTEBAK	
105	PŘEDSÍŇ	5.63	PVC ISOPLAST KOLOR	PVC SOKL
106	OBYTNÁ KUCHYŇ	23.48	PVC ISOPLAST KOLOR	PVC SOKL
107	KOUPELNA + WC	4.83	KERAMICKÁ DLAŽBA	OBKLAD V=2000mm
108	BALKON	7.01	STĚRKA FORTEBAK	
109	PŘEDSÍŇ	10.40	PVC ISOPLAST KOLOR	PVC SOKL
110	KUCHYŇ	12.13	PVC ISOPLAST KOLOR	PVC SOKL
111	OBYVACÍ POKOJ	24.25	PVC ISOPLAST KOLOR	PVC SOKL
112	KOUPELNA + WC	6.16	KERAMICKÁ DLAŽBA	OBKLAD V=2000mm
113	BALKON	15.86	STĚRKA FORTEBAK	
114	PŘEDSÍŇ	6.86	PVC ISOPLAST KOLOR	PVC SOKL
115	OBYTNÁ KUCHYŇ	25.90	PVC ISOPLAST KOLOR	PVC SOKL
116	KOUPELNA + WC	4.83	KERAMICKÁ DLAŽBA	OBKLAD V=2000mm
117	BALKON	6.04	STĚRKA FORTEBAK	
118	PŘEDSÍŇ	10.30	PVC ISOPLAST KOLOR	PVC SOKL
119	OBYTNÁ KUCHYŇ	20.01	PVC ISOPLAST KOLOR	PVC SOKL
120	LOŽNICE	12.06	PVC ISOPLAST KOLOR	PVC SOKL
121	KOUPELNA + WC	5.03	KERAMICKÁ DLAŽBA	OBKLAD V=2000mm
122	BALKON	6.04	STĚRKA FORTEBAK	
123	LÁŽEŇ + PEDIKÚRA	23.49	KERAMICKÁ DLAŽBA	OBKLAD V=2000mm
124	WC	4.75	KERAMICKÁ DLAŽBA	OBKLAD V=2000mm
125	NÁKUPY	8.74	KERAMICKÁ DLAŽBA	KER. OBKLAD V=100mm
126	PŘÍPRAVA JÍDLA	20.22	KERAMICKÁ DLAŽBA	KER. OBKLAD V=100mm
127	DEK. MÍST. PEČOVATELEK	12.23	PVC ISOPLAST KOLOR	PVC SOKL
128	SPRCHA	1.98	KERAMICKÁ DLAŽBA	OBKLAD V=2000mm
129	PŘEDSÍŇ	1.49	PVC ISOPLAST KOLOR	PVC SOKL
130	WC	1.32	KERAMICKÁ DLAŽBA	OBKLAD V=2000mm
131	ÚKLID	5.44	KERAMICKÁ DLAŽBA	OBKLAD V=2000mm
132	CHODBA	20.39	KERAMICKÁ DLAŽBA	KER. OBKLAD V=100mm
133	CHODBA	53.89	KERAMICKÁ DLAŽBA	KER. OBKLAD V=100mm
134	VÝTAH	5.89		
135	VÝTAH	6.00		
136	SCHODIŠTĚ	16.30	PŘÍZ. ŽLUNOLIT SUPER	PVC SOKL A ROHOVNÍK
137	ZADVĚŘI	6.65	KERAMICKÁ DLAŽBA	KER. OBKLAD V=100mm
138	ZADVĚŘI	22.63	KERAMICKÁ DLAŽBA	KER. OBKLAD V=100mm

Stávající stav
Nové konstrukce

LEGENDA MÍSTNOSTÍ	
	PREFABRIKOVANÉ DÍLCE
	ZDVO Z Pk CD NA MVC 2.5 (TL 150mm)
	ZDVO Z Pk CD NA MVC 2.5 (TL 100mm)
	ZDVO Z CP NA MVC 2.5 (TL 100mm)
	LIAPOR (TL 200mm)

Autorizační razítko	Investor	Projekční kancelář
	Statutární město Liberec Náměstí Dr. Beneše 1/1 460 59 Liberec 1 IČO: 00262978	Ing. Radovan Novotný Projektant v oboru PS Vesecká 97 Liberec 6 IČO:490 80 300, č.autorizace: 0500722 mail:novotny@unirelax.cz, tel:485 13 36 55, 602433611

Vedoucí proj.	Zodpovědný proj.	Vypracoval	Stupeň	DSP
Ing. Radovan Novotný	Ing. Radovan Novotný		Ev. číslo	753/2023
			Formát	3 x A4
Akce			Datum	04/2023
Název akce			Měřítko	1 : 100
Úpravy PD – doplnění a úprava otevírání dveří objektů DPS Buriánova 969,1070,1071			Číslo paré	Číslo výkresu
Výkres				
Bourací práce				
Objekty 1070, 1071				
Půdorys 1.NP - nový stav				

N01.2