


Úprava dveří a zřízení EPS objektu DPS Buriánova 969/8 - Půdorys 3.NP - 6.NP - nový stav

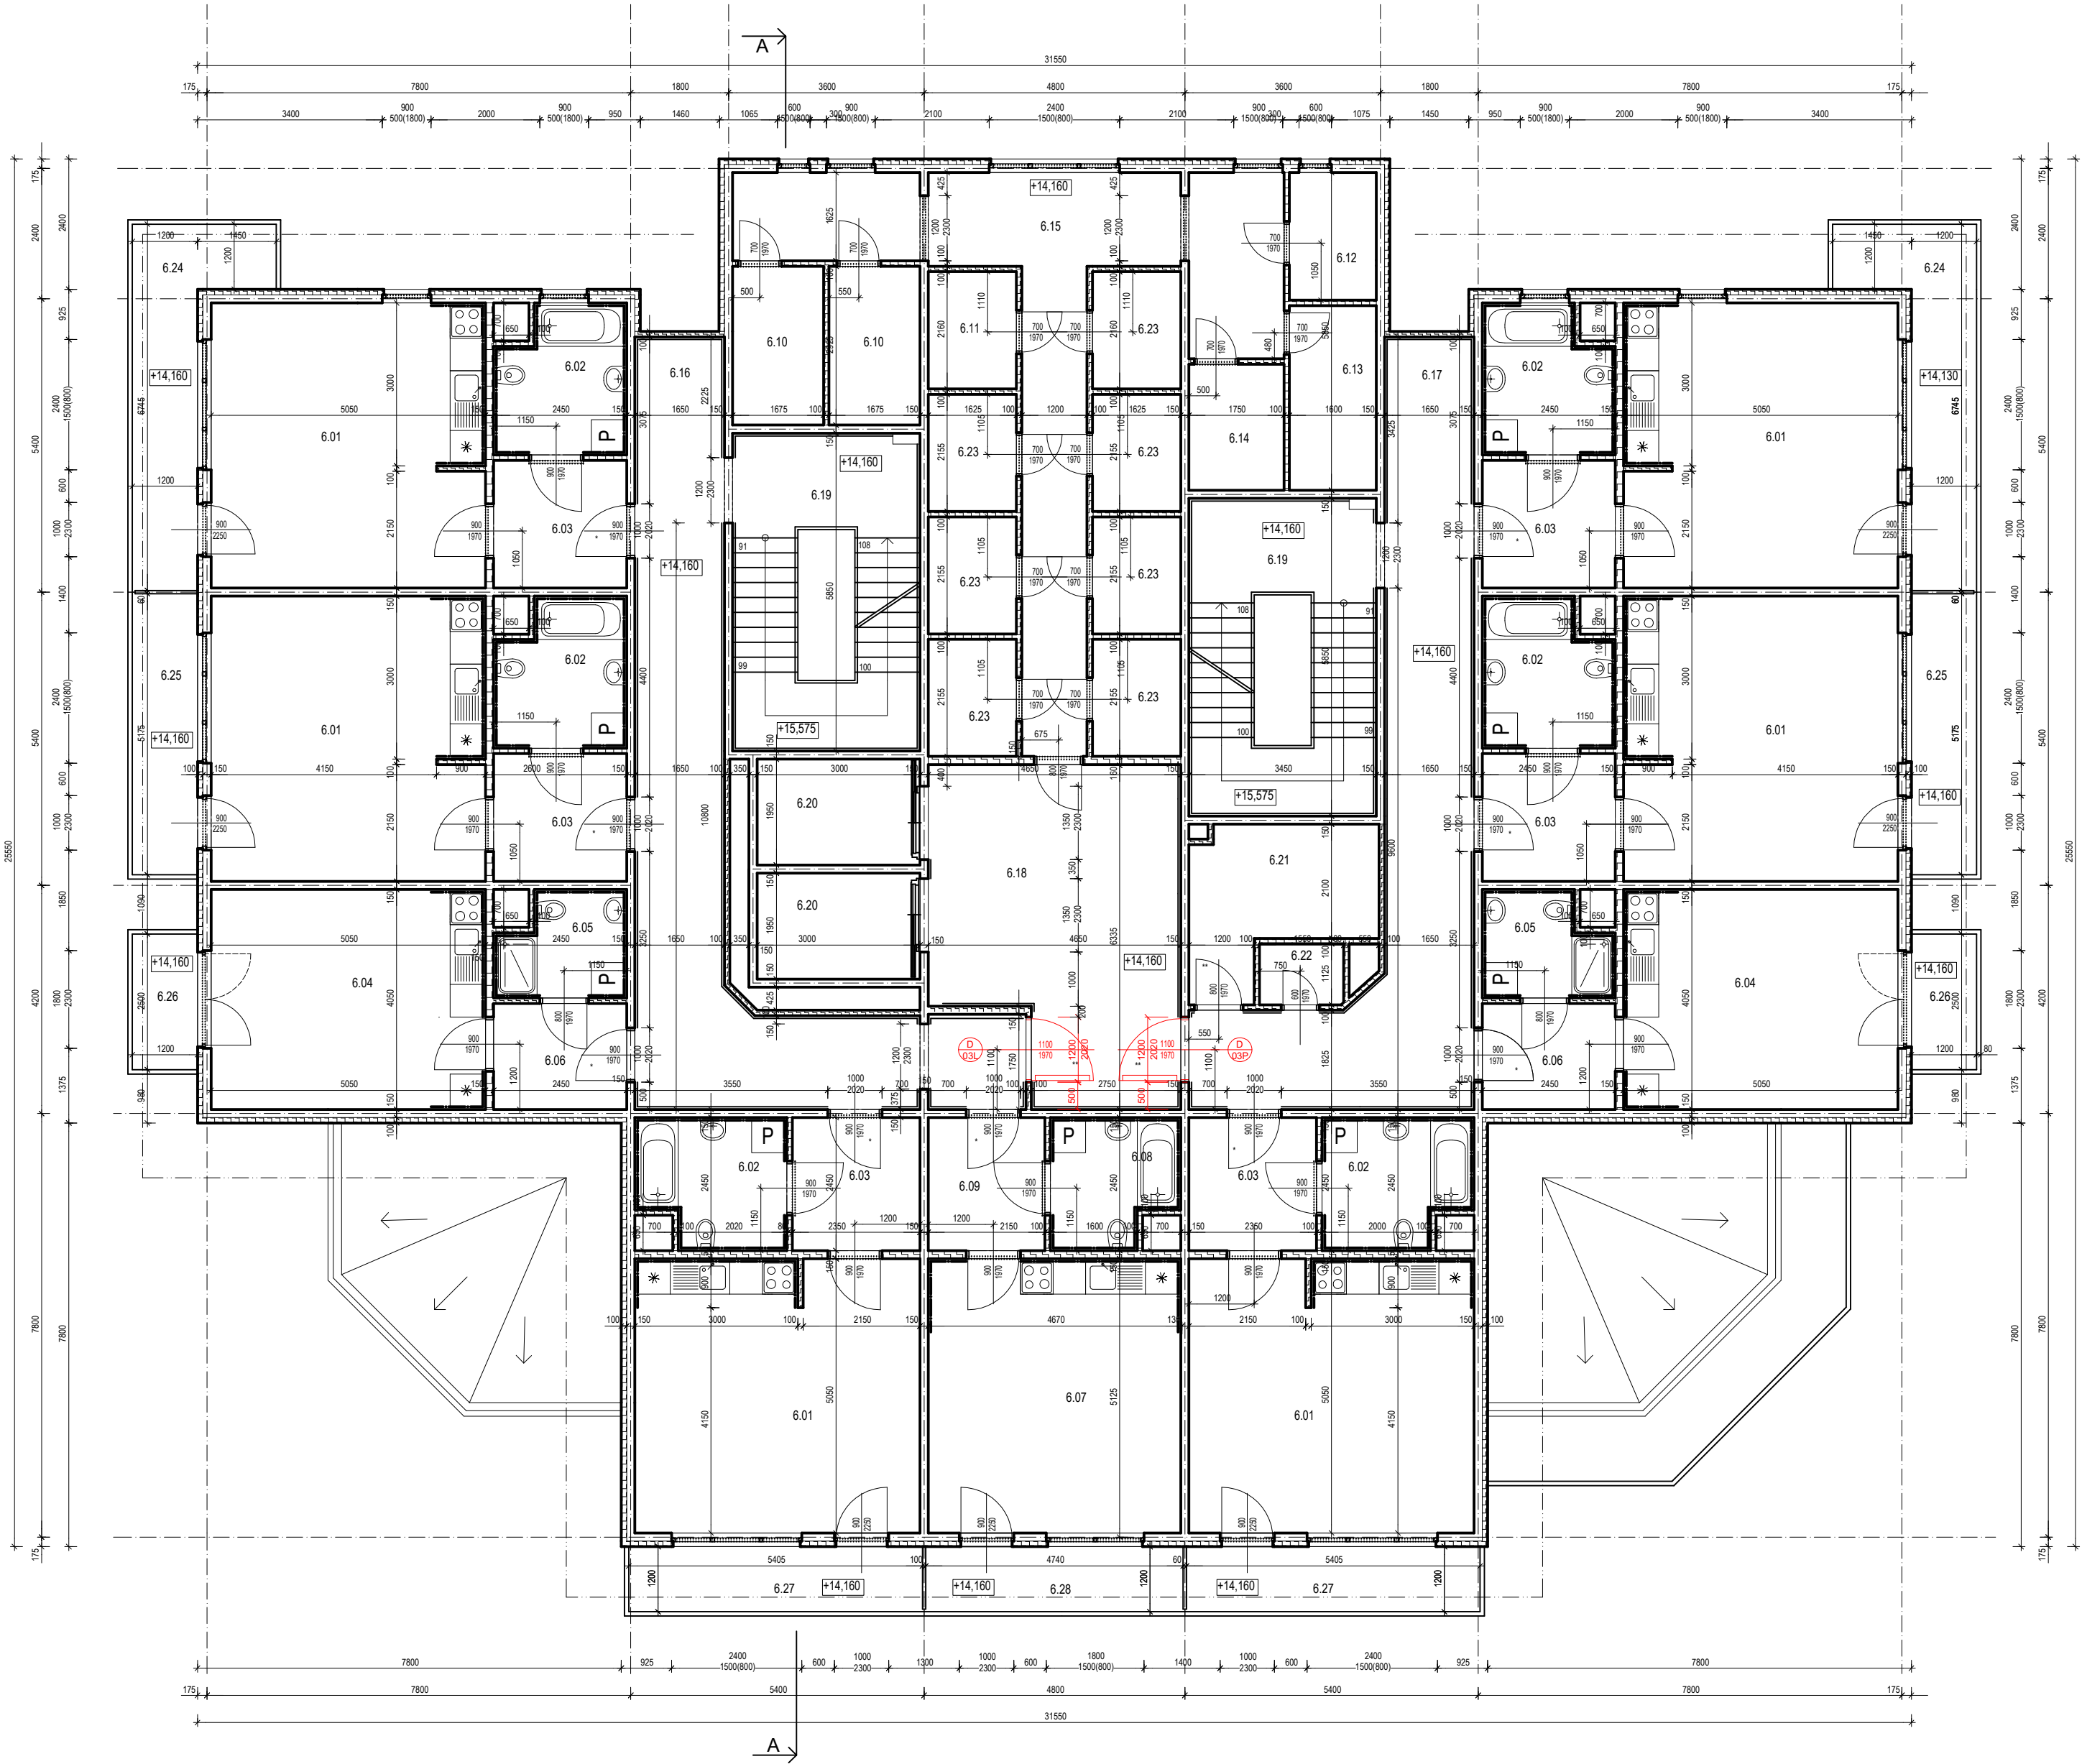

Stávající stav

Nové konstrukce

Autorizační razítko	Investor	Projekční kancelář
	Statutární město Liberec Náměstí Dr. Beneše 1/1 460 59 Liberec 1 IČO: 00262978	Ing. Radovan Novotný Projektant v oboru PS Vesecká 97 Liberec 6  IČO:490 80 300, č.autorizace: 0500722 mail:novotny@unirelax.cz, tel:485 13 36 55, 602433611

Vedoucí proj.	Zodpovědný proj.	Vypracoval	Stupeň	DSP
Ing. Radovan Novotný	Ing. Radovan Novotný		Ev. číslo	753/2023
			Formát	3 x A4
Akce			Datum	04/2023
Název akce			Měřítko	1 : 100
Úpravy PD – doplnění a úprava otevírání dveří objektů DPS Buriánova 969,1070,1071			Číslo paré	Číslo výkresu
Výkres				
Nový stav				
Objekt 969/8				
Půdorys 3.NP - 6.NP - nový stav				

N03