



VSTUPNÍ HALA, POKLADNA

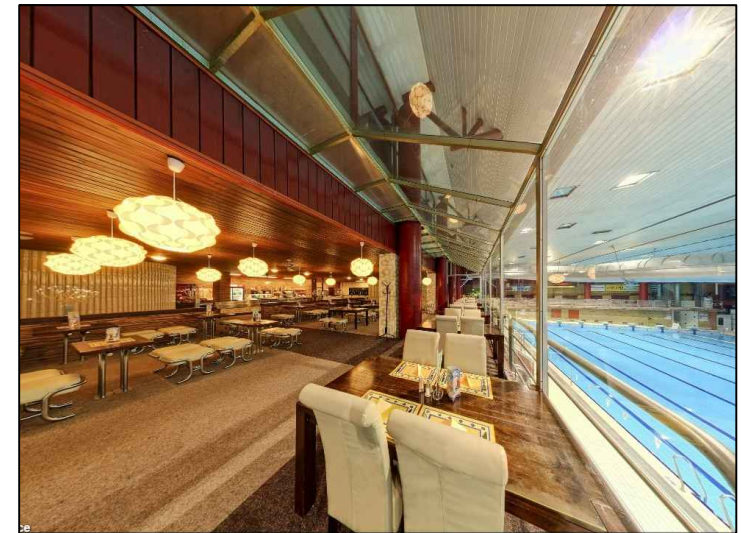

RESTAURACE, BAZENOVÁ HALA

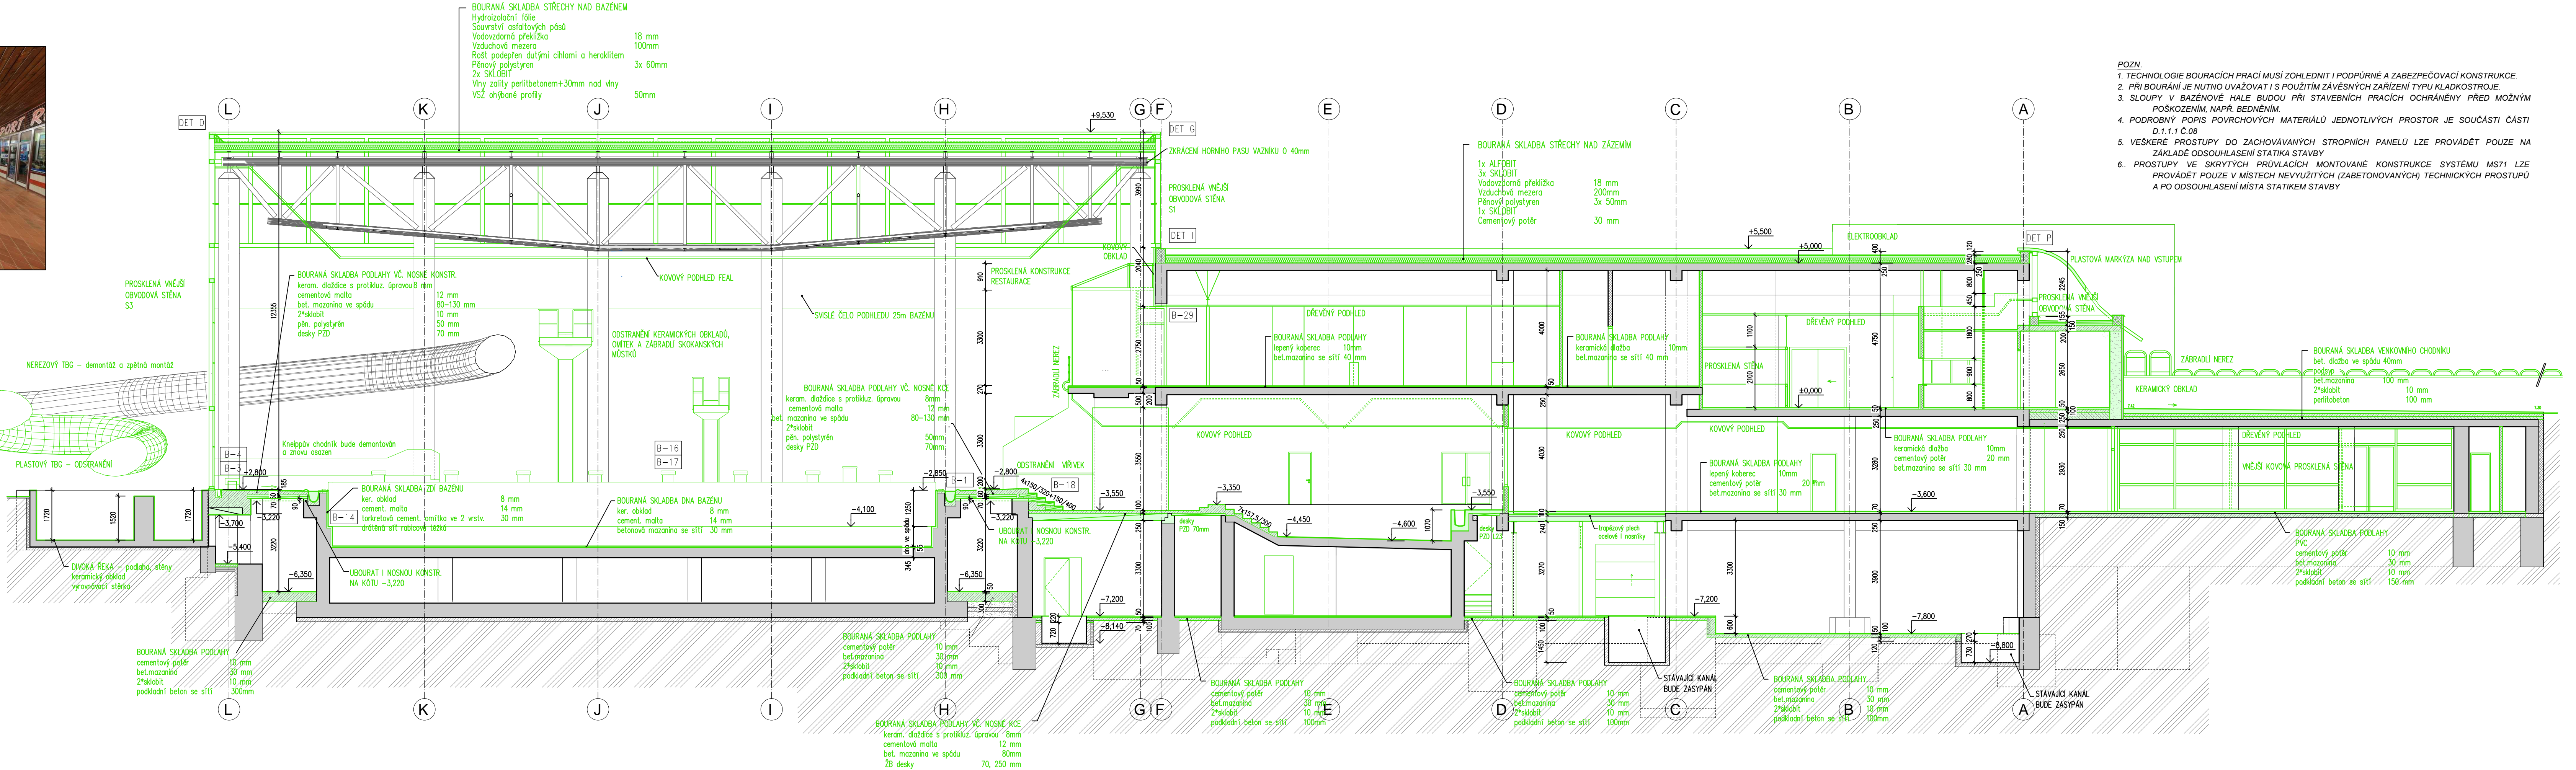

- POZN.
1. TECHNOLOGIE BOURACÍCH PRACÍ MUSÍ ZOHLEDNIT I PODPŮRNÉ A ZABEZPEČOVACÍ KONSTRUKCE.
 2. PŘI BOURÁNÍ JE NUTNO UVAŽOVAT I S POUŽITÍM ZÁVĚSNÝCH ZAŘÍZENÍ TYPU KŁADKOSTROJE.
 3. SLOUPY V BAZENOVÉ HALE BUDOU PŘI STAVEBNÍCH PRÁCH OCHRÁNĚNY PŘED MOŽNÝM POŠKOZENÍM, NÁPR. BĚDNĚM.
 4. PODROBNÝ POPIS POVRCHOVÝCH MATERIÁLŮ JEDNOTLIVÝCH PROSTOR JE SOUČÁSTÍ ČÁSTI D.1.1.1 Č.08
 5. VEŠKERÉ PROSTUPY DO ZACHOVÁVANÝCH STROPNÍCH PANELŮ LZE PROVÁDĚT POUZE NA ZÁKLADĚ ODSOUHLAŠENÍ STATIKA STAVBY
 6. PROSTUPY VE SKRYTÝCH PRŮVLACÍCH MONTOVANÉ KONSTRUKCE SYSTÉMU MS71 LZE PROVÁDĚT POUZE V MÍSTECH NEVYUŽITÝCH (ZABETONOVANÝCH) TECHNICKÝCH PROSTUPŮ A PO ODSOUHLAŠENÍ MÍSTA STATIKEM STAVBY

BOURACÍ PRÁCE

- ODSTRANĚNÍ SKLADBY STŘECH
- ODSTRANĚNÍ PODLAHY V CELÉM OBJEKTU
- ODSTRANĚNÍ VŠECH PODHLEDŮ V OBJEKTU
- ODSTRANĚNÍ VŠECH OBKLADŮ V CELÉM PROSTORU OBJEKTU
- ODSTRANĚNÍ OCELOVÉHO STROPU V SUTERÉNU
- ODSTRANĚNÍ VNĚJŠÍCH PROSKLENÝCH STĚN
- ODSTRANĚNÍ VNITŘNÍCH PROSKLENÝCH STĚN
- ODSTRANĚNÍ VŠECH VÝPLNÍ OTVORŮ
- ODSTRANĚNÍ VŠEKÝCH ROZVODŮ A ZAŘÍZENÍ TZB
- ODSTRANĚNÍ VŠECH KLEMPÍŘSKÝCH A ZÁMEČNICKÝCH KONSTRUKCÍ
- ODSTRANĚNÍ LAMINÁTOVÉHO TBG
- DEMONTÁŽ NEREZOVÉHO TBG (OPĚTOVNÁ MONTÁŽ)
- DEMONTÁŽ NEREZOVÉHO KNEIPOVA CHODNÍKU (OPĚTOVNÁ MONTÁŽ)
- ODSTRANĚNÍ VEŠKERÝCH DALŠÍCH ATRAKCÍ

- STÁVAJÍCÍ KONSTRUKCE - PONECHÁVÁNÉ
- OZNAČENÍ STÁVAJÍCÍCH DETAILŮ V KNIZE DETAILŮ D.1.1.1.8

±0,000 = 367,45 m.n.m.

PROFESE ARCHITEKTONICKO - STAVEBNÍ ŘEŠENÍ				
HLAVNÍ INŽENÝR PROJEKTU J.	ING. TOMAŠ MRAZEK			
VÝKONOVATEL	ING. MARTINA PŘIVRATSKÁ a kol.		ČÍSLO ŽADUČNÍ 1323/03/0	
STAVĚNÍK	STATUTÁRNÍ MĚSTO LIBEREC, nám. Dr. E. BENEŠE 1, 46059 LIBEREC 1			
STAVBA REKONSTRUKCE A STAVEBNÍ ÚPRAVY MĚSTSKÉHO PŁAVECKÉHO BAZÉNU V LIBERCI			DRUH PROJEKTU	DPS
			DATAUM	10/2022
SO 01 OBJEKT BAZÉNU			STUPĚŇ	6
			VEŠTĚNÍ	1:100
NÁZEV VÝKRESU ŘEZ B-B - STÁVAJÍCÍ STAV BOURÁNÍ			ČÍSLO	Č. VÝKRESU
			D.1.1.1.1	06