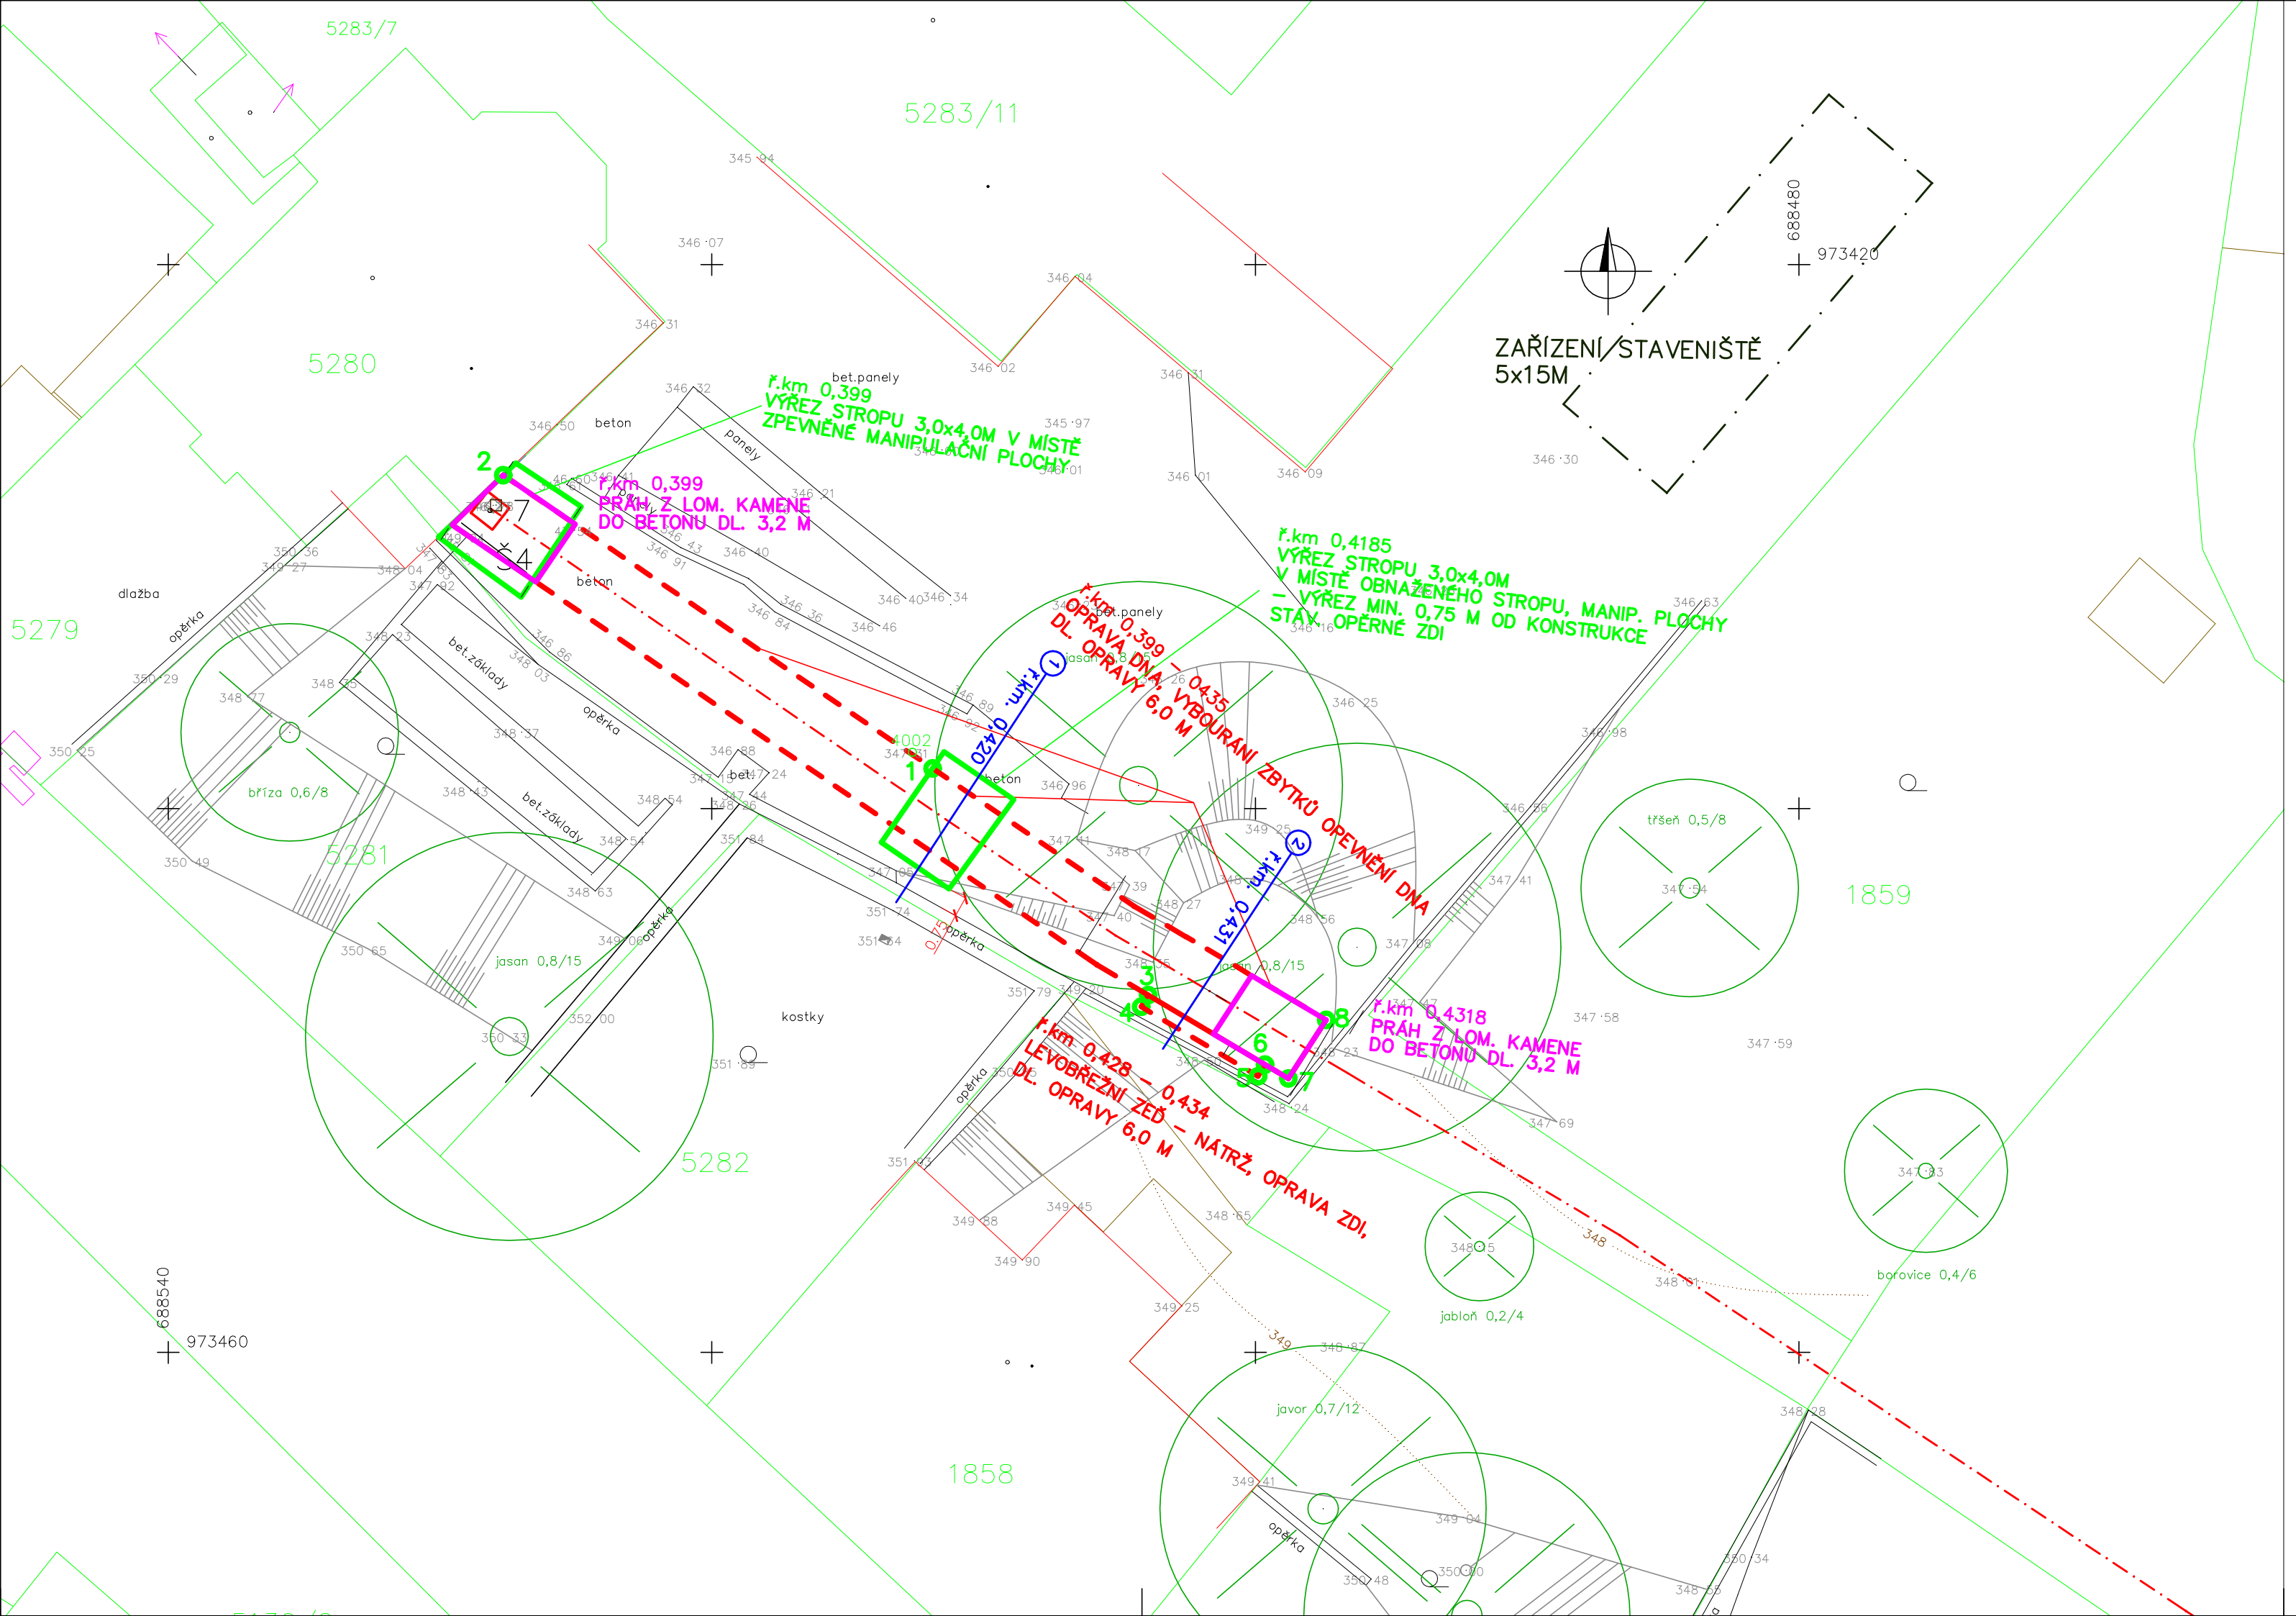

LEGENDA

- NAVRŽENÝ ROZSAH ÚDRŽBY ZAKRYTÉHO PROFILU POTOKA
- NAVRŽENÁ KONSTRUKCE DOČASNÝCH STROPNÍCH VÝŘEZŮ VELIKOSTI 3x4 M
- NAVRŽENÁ KONSTRUKCE DNOVÝCH STABILIZAČNÍCH PRAHŮ

Vypracoval : K O L E K T I V		Zodp.projektant : ING.R.ZAHRADNÍK	**Ing. Radek Zahradník** autorizovaný inženýr Projektování a inženýrská činnost vodohospodářských staveb U Černého dolu 575/4 460 01 Liberec 4 IČO : 868 22 136 DIČ : CZ7710242617 telefon: 776 868 910
Kreslil :	Datum : 04/2023	Měřítko : 1: 200	Stupeň : POVODŇOVÝ PLÁN
Akce : LIBEREC, JIZERSKÝ POTOK - ÚDRŽBA POŠKOZENÉHO KORYTA ř.km 0,399 - 0,435 **SITUACE STAVBY**			
Kraj : LIBERECKÝ	Investor : STATUTÁRNÍ MĚSTO LIBEREC MÁN. DR. E. BENEŠE 1, LIBEREC	Formát : 3A4	Číslo zakázky : / Číslo soupravy :