

Výkres vytvořil program pp_kan
KATASTRY
PARCELNÍ ČÍSLA
DRUH POVRCHU
VZDÁLENOSTI ŠACHET
OZNAČENÍ ŠACHET

SMĚROVÉ POMĚRY

MĚŘÍTKA 1:500/100

KÓTA VÝKOPU

HLOUBKA DNA POTRUBÍ


KÓTA DNA POTRUBÍ

KÓTA PŮVODNÍHO TERÉNU

SROVNÁVACÍ ROVINA

STANIČENÍ [km/m]
PROFIL[mm]–MATERIÁL–DĚLKA[m]
SKLON[promile]–DĚLKA[m]
ULOŽENÍ
KAPACITNÍ PRŮTOK[l/s]–RYCHLOST[m/s]

(c)AutoPEN Liberec, tel:481120160, autopen@volny.cz

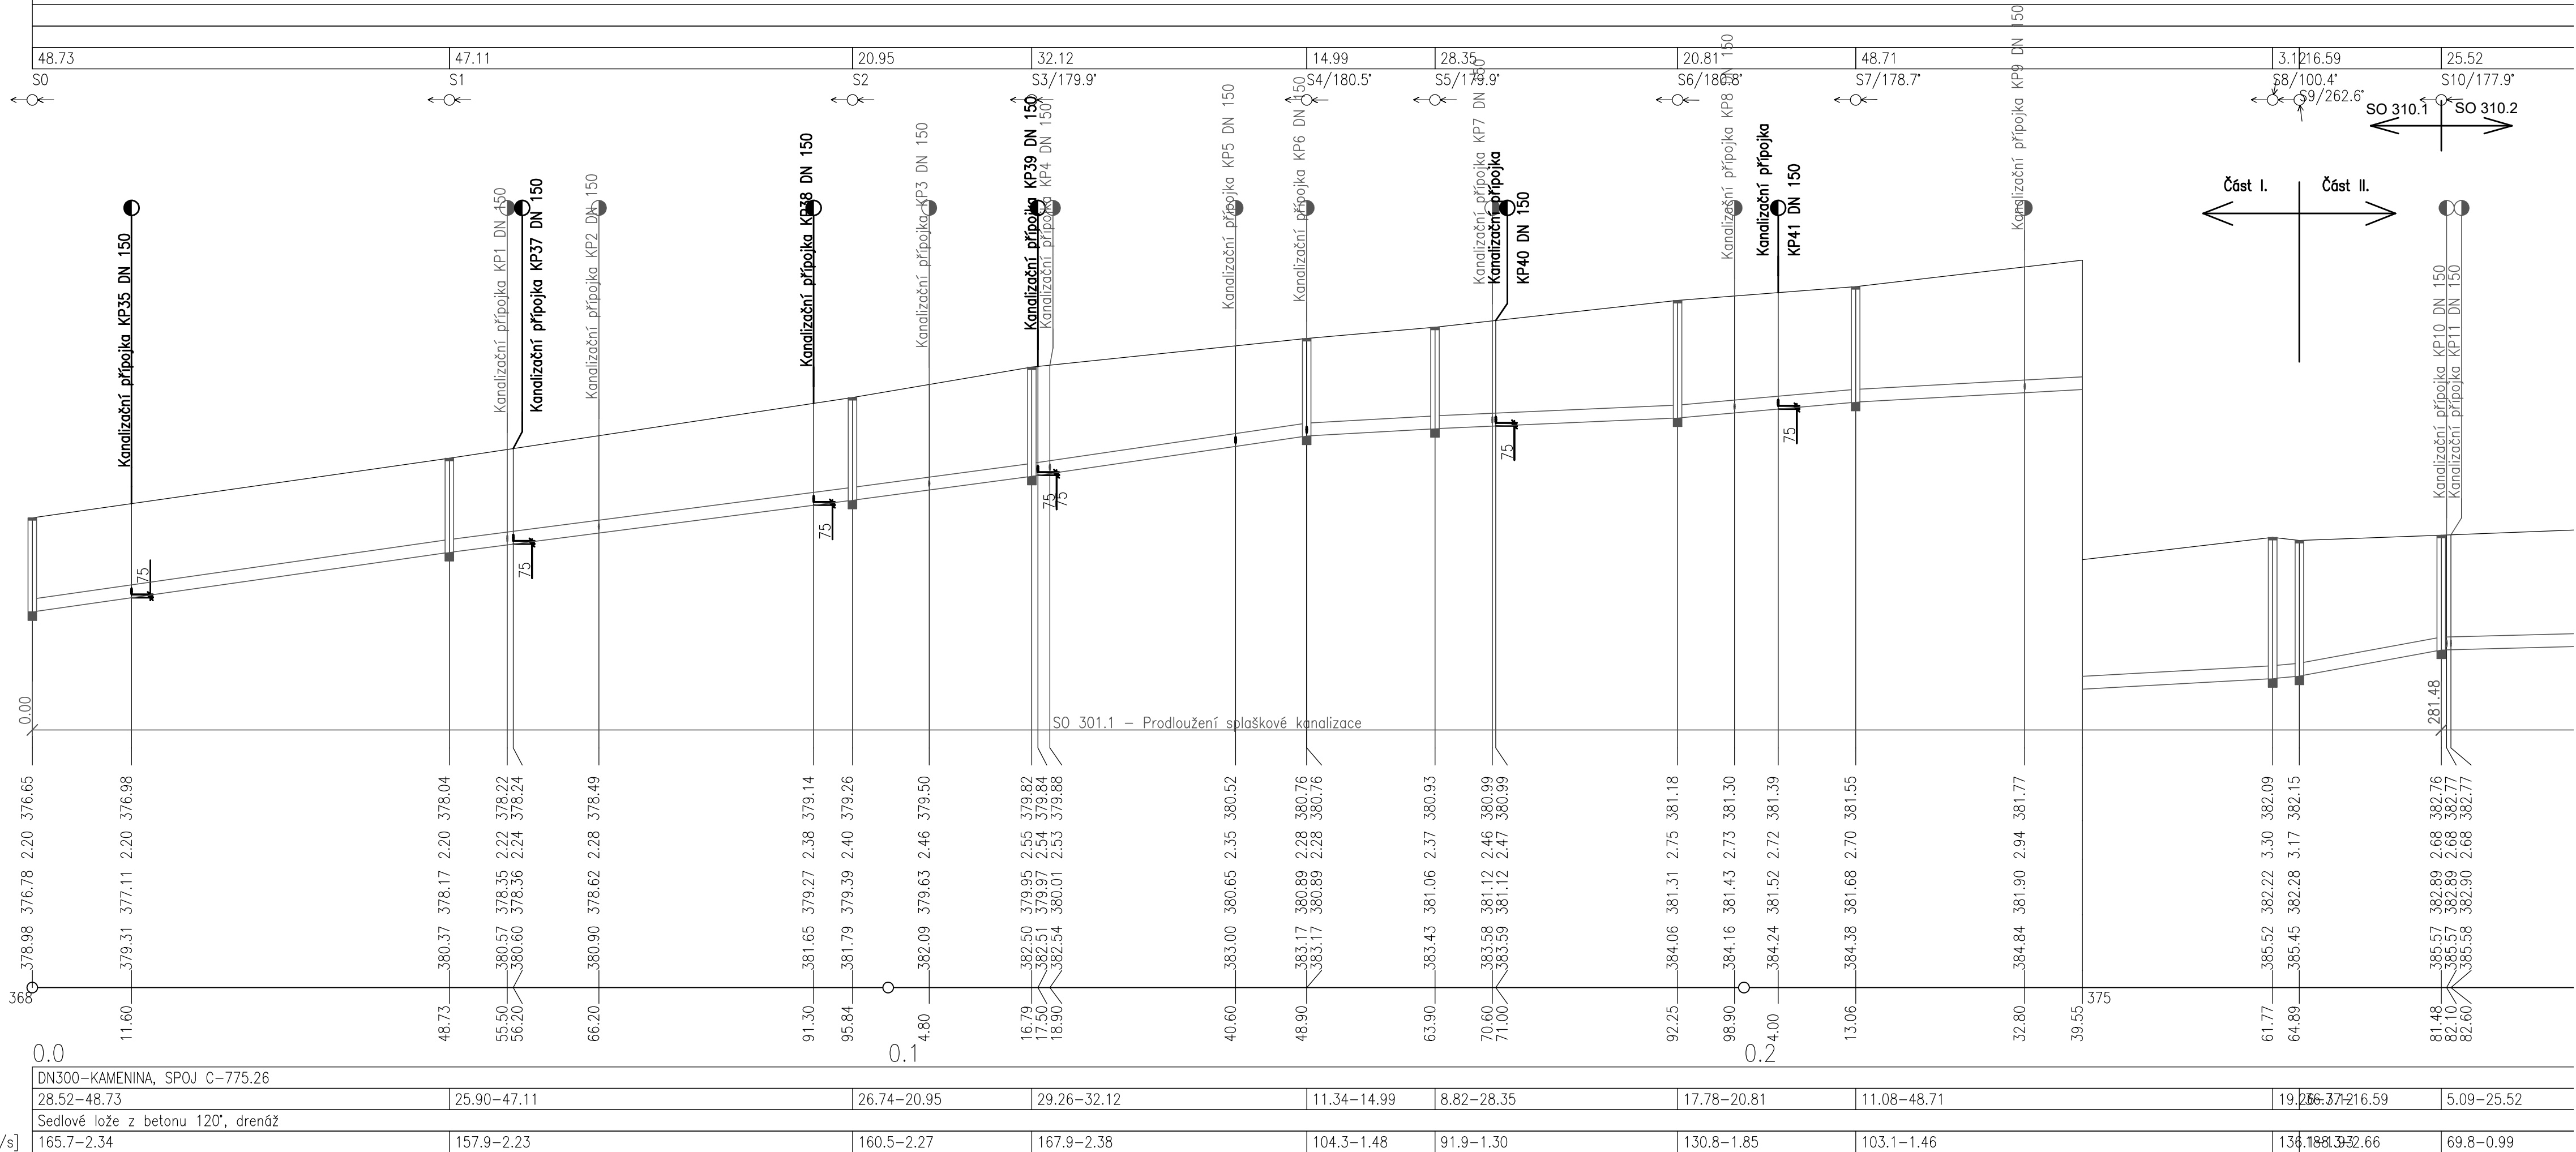

04		
03		
02
01	Aktualizace polohy přípojek	07/2023
REVIZE Č.	OBSAH REVIZE	DATUM REVIZE

OBJEDNATEL:	Statutární město Liberec nám. Dr. E. Beneše 1/1 460 59 Liberec 1 – Staré město info@magistrat.liberec.cz
-------------	--

PROJEKTANT:	snowplan SNOWPLAN spol. s r.o. MRŠTIKOVA 399/2a, 460 07 LIBEREC III TEL.: +420 484 845 571 GSM: +420 734 780 430 info@snowplan.cz, www.snowplan.cz
-------------	--

ZAKÁZKA č.:	HLAVNÍ INŽENÝR PROJEKTU: ING. PETR KOŘÍNEK	VYPRACOVAL : RENÁTA HEJTMANOVÁ HAVLOVÁ
201710520-VOLG	ZODPOVĚDNÝ PROJEKTANT: ING. PETR KOŘÍNEK	KONTROLOVAL: ING. PETR KOŘÍNEK

AKCE:	Volgogradská ulice, Liberec Prodloužení splaškové kanalizace		
OBJEKT:	SO 310.1 - Splaškové kanalizační přípojky - II. etapa SO 310.2 - Splaškové kanalizační přípojky - II. etapa	STUPEŇ:	ČÍSLO VÝTISKU:
		DATUM: ÚNOR 2022	
PŘÍLOHA:	PODÉLNÝ PROFIL I.		MĚŘÍTKO: D.01 1:500/100