


LEGENDA :

NOVÝ POVRCH - ACO 11 V TL. 50 MM - ZPEVNĚNÍ OKRAJŮ

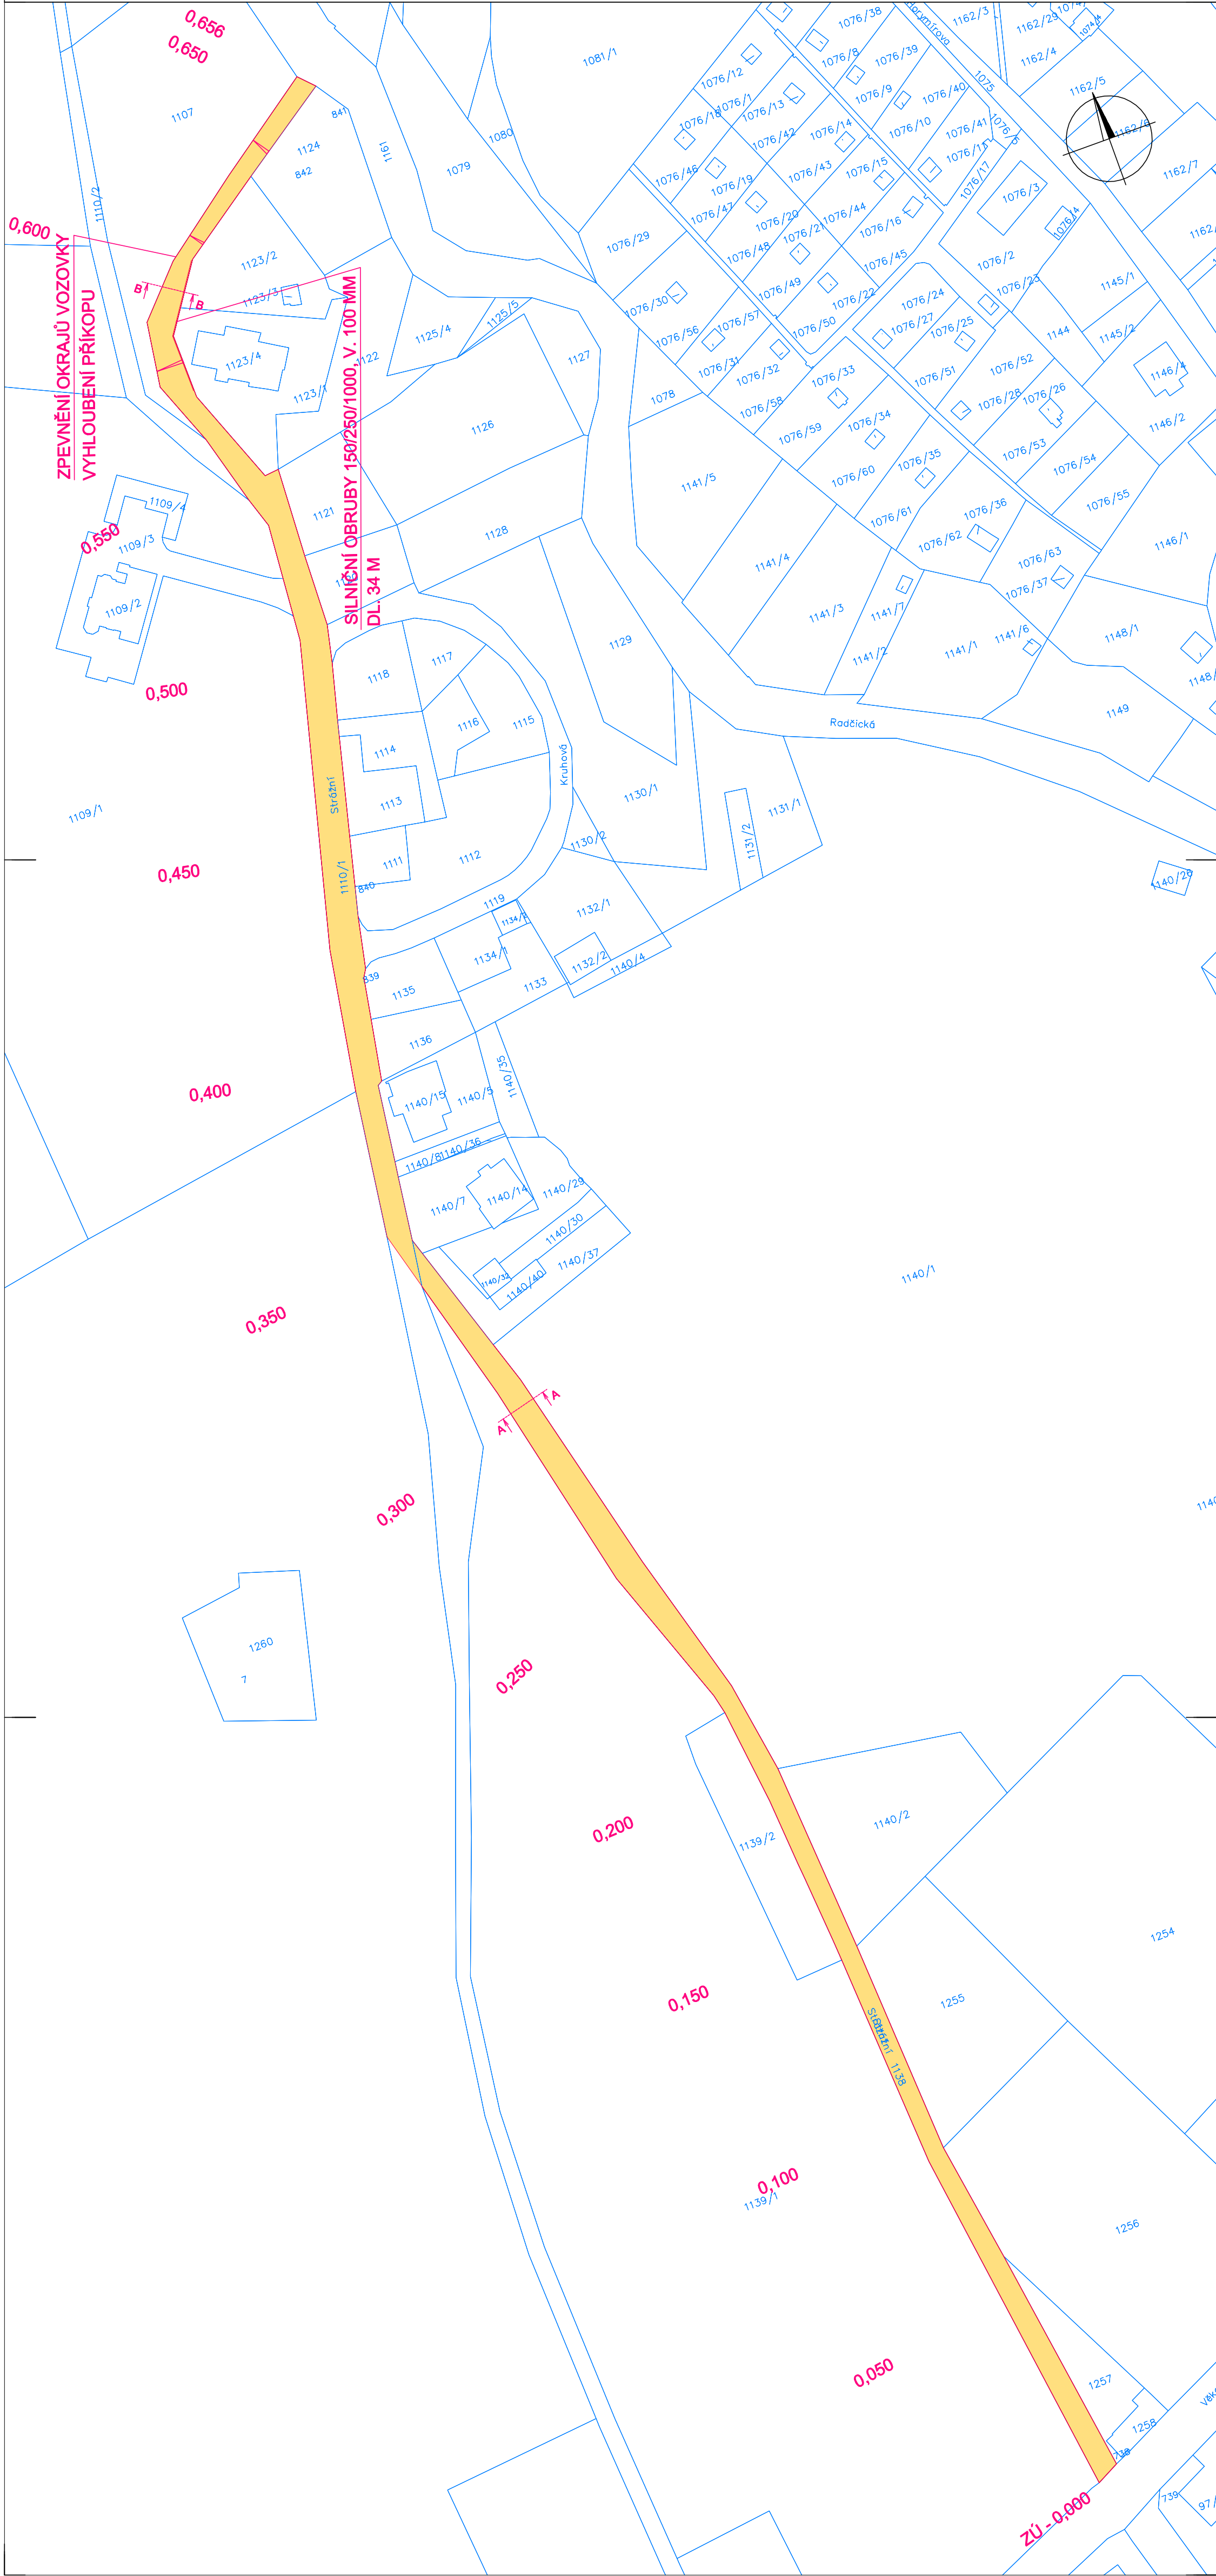

HLAVNÍ INŽENÝR PROJEKTU : ING. JIŘÍ ŠKLIBA	ARCHITEKT PROJEKTU : -	VYPRACOVAL : ING. JIŘÍ ŠKLIBA	Ing. Jiří Škliba autORIZOVANÝ projektant dopravních staveb Nová Pářířská 33, 468 01 Jablonec n. N. tel. : 778 058 390 mail : skliba@jiriskliba.cz
NAZEV AKCE: POVOĎNĚVÉ ŠKODY 2021			
ČÁST: UL. STRÁŽNÍ			
NAZEV VÝKRESU: SITUAČNÍ VÝKRES			
STUPEŇ: FORMÁT: DATUM: ČÍSLO ZAKÁZKY: MĚŘÍTKO:			TECHNICKÁ POMOC 4x A4 PROSINEC 2022 20221204 Č. VÝKRESU: 1:1000
			A.2