


S0 301 – Splašková  
kanalizace  
stoka A/1 gravitační  
část, ul. Lukášovská

STANIČENÍ [km/m]  
PROFIL[mm]–MATERIÁL–DÉLKA[m]  
SKLON[promile]–DÉLKA[m]  
ULOŽENÍ  
KAPACITNÍ PRŮTOK[l/s]–RYCHLOST[m/s]

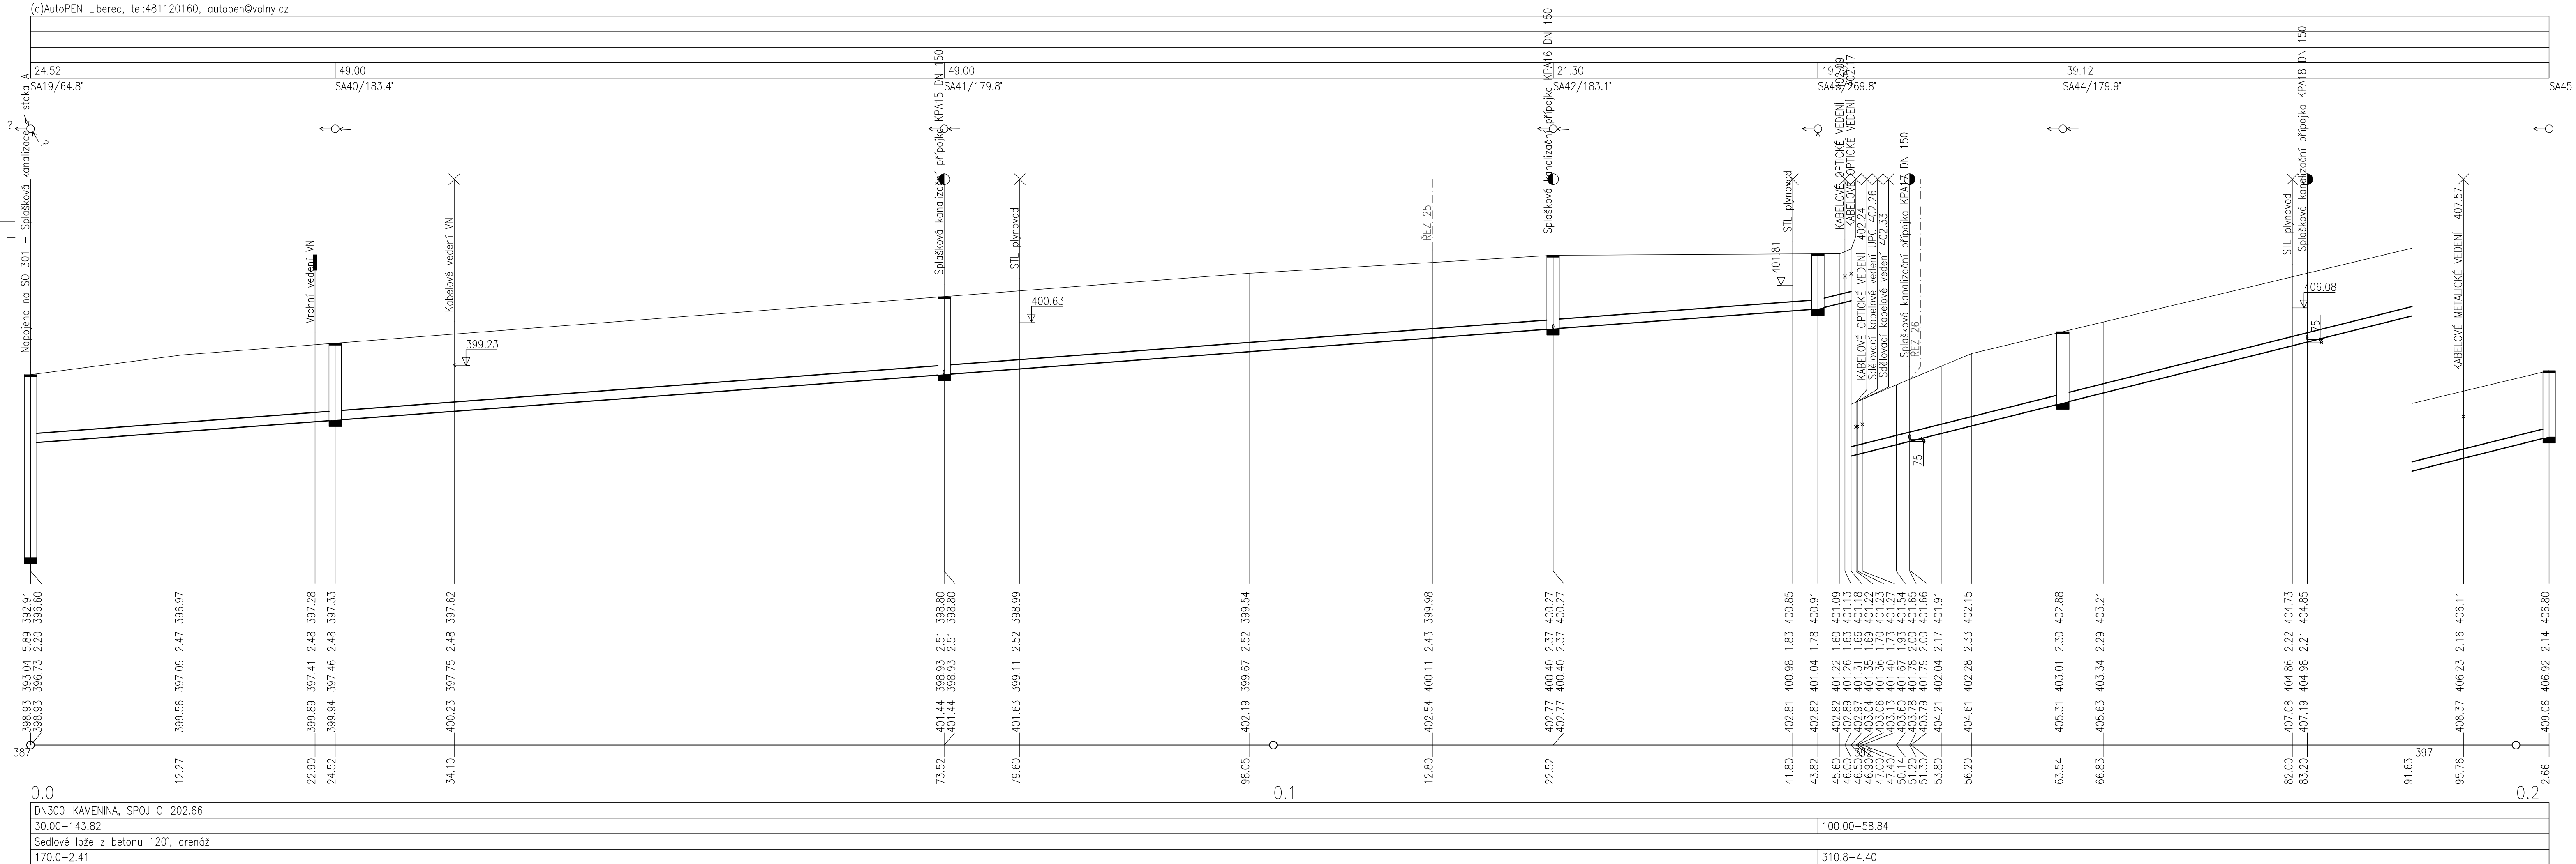

|                |  |  |  |
|----------------|--|--|--|
| OBJEDNATEL:    |  <b>Statutární město Liberec</b><br>nám. Dr. E. Beneše 1/1<br>460 50 Liberec I - Staré město<br>info@magistrat.liberec.cz                                   |  |  |
| PROJEKTANT:    |  <b>SNOWPLAN spol. s r.o.</b><br>Mrškovka 399/2a, 460 07 Liberec III<br>TEL.: +420 484 845 571, GSM.: +420 734 780 430<br>info@snowplan.cz, www.snowplan.cz |  |  |
| OBJEDNÁVKA č.: | HLAVNÍ INŽENÝR PROJEKTU:<br>ING. PETR KOŘÍNEK  | VYPRACOVAL:<br>RENÁTA HEJTMANOVÁ HAVLOVÁ |  |
| 2017046-LUKA   | ZODPOVĚDNÝ PROJEKTANT:<br>ING. PETR KOŘÍNEK  | KONTROLOVAL:<br>ING. PETR KOŘÍNEK        |  |