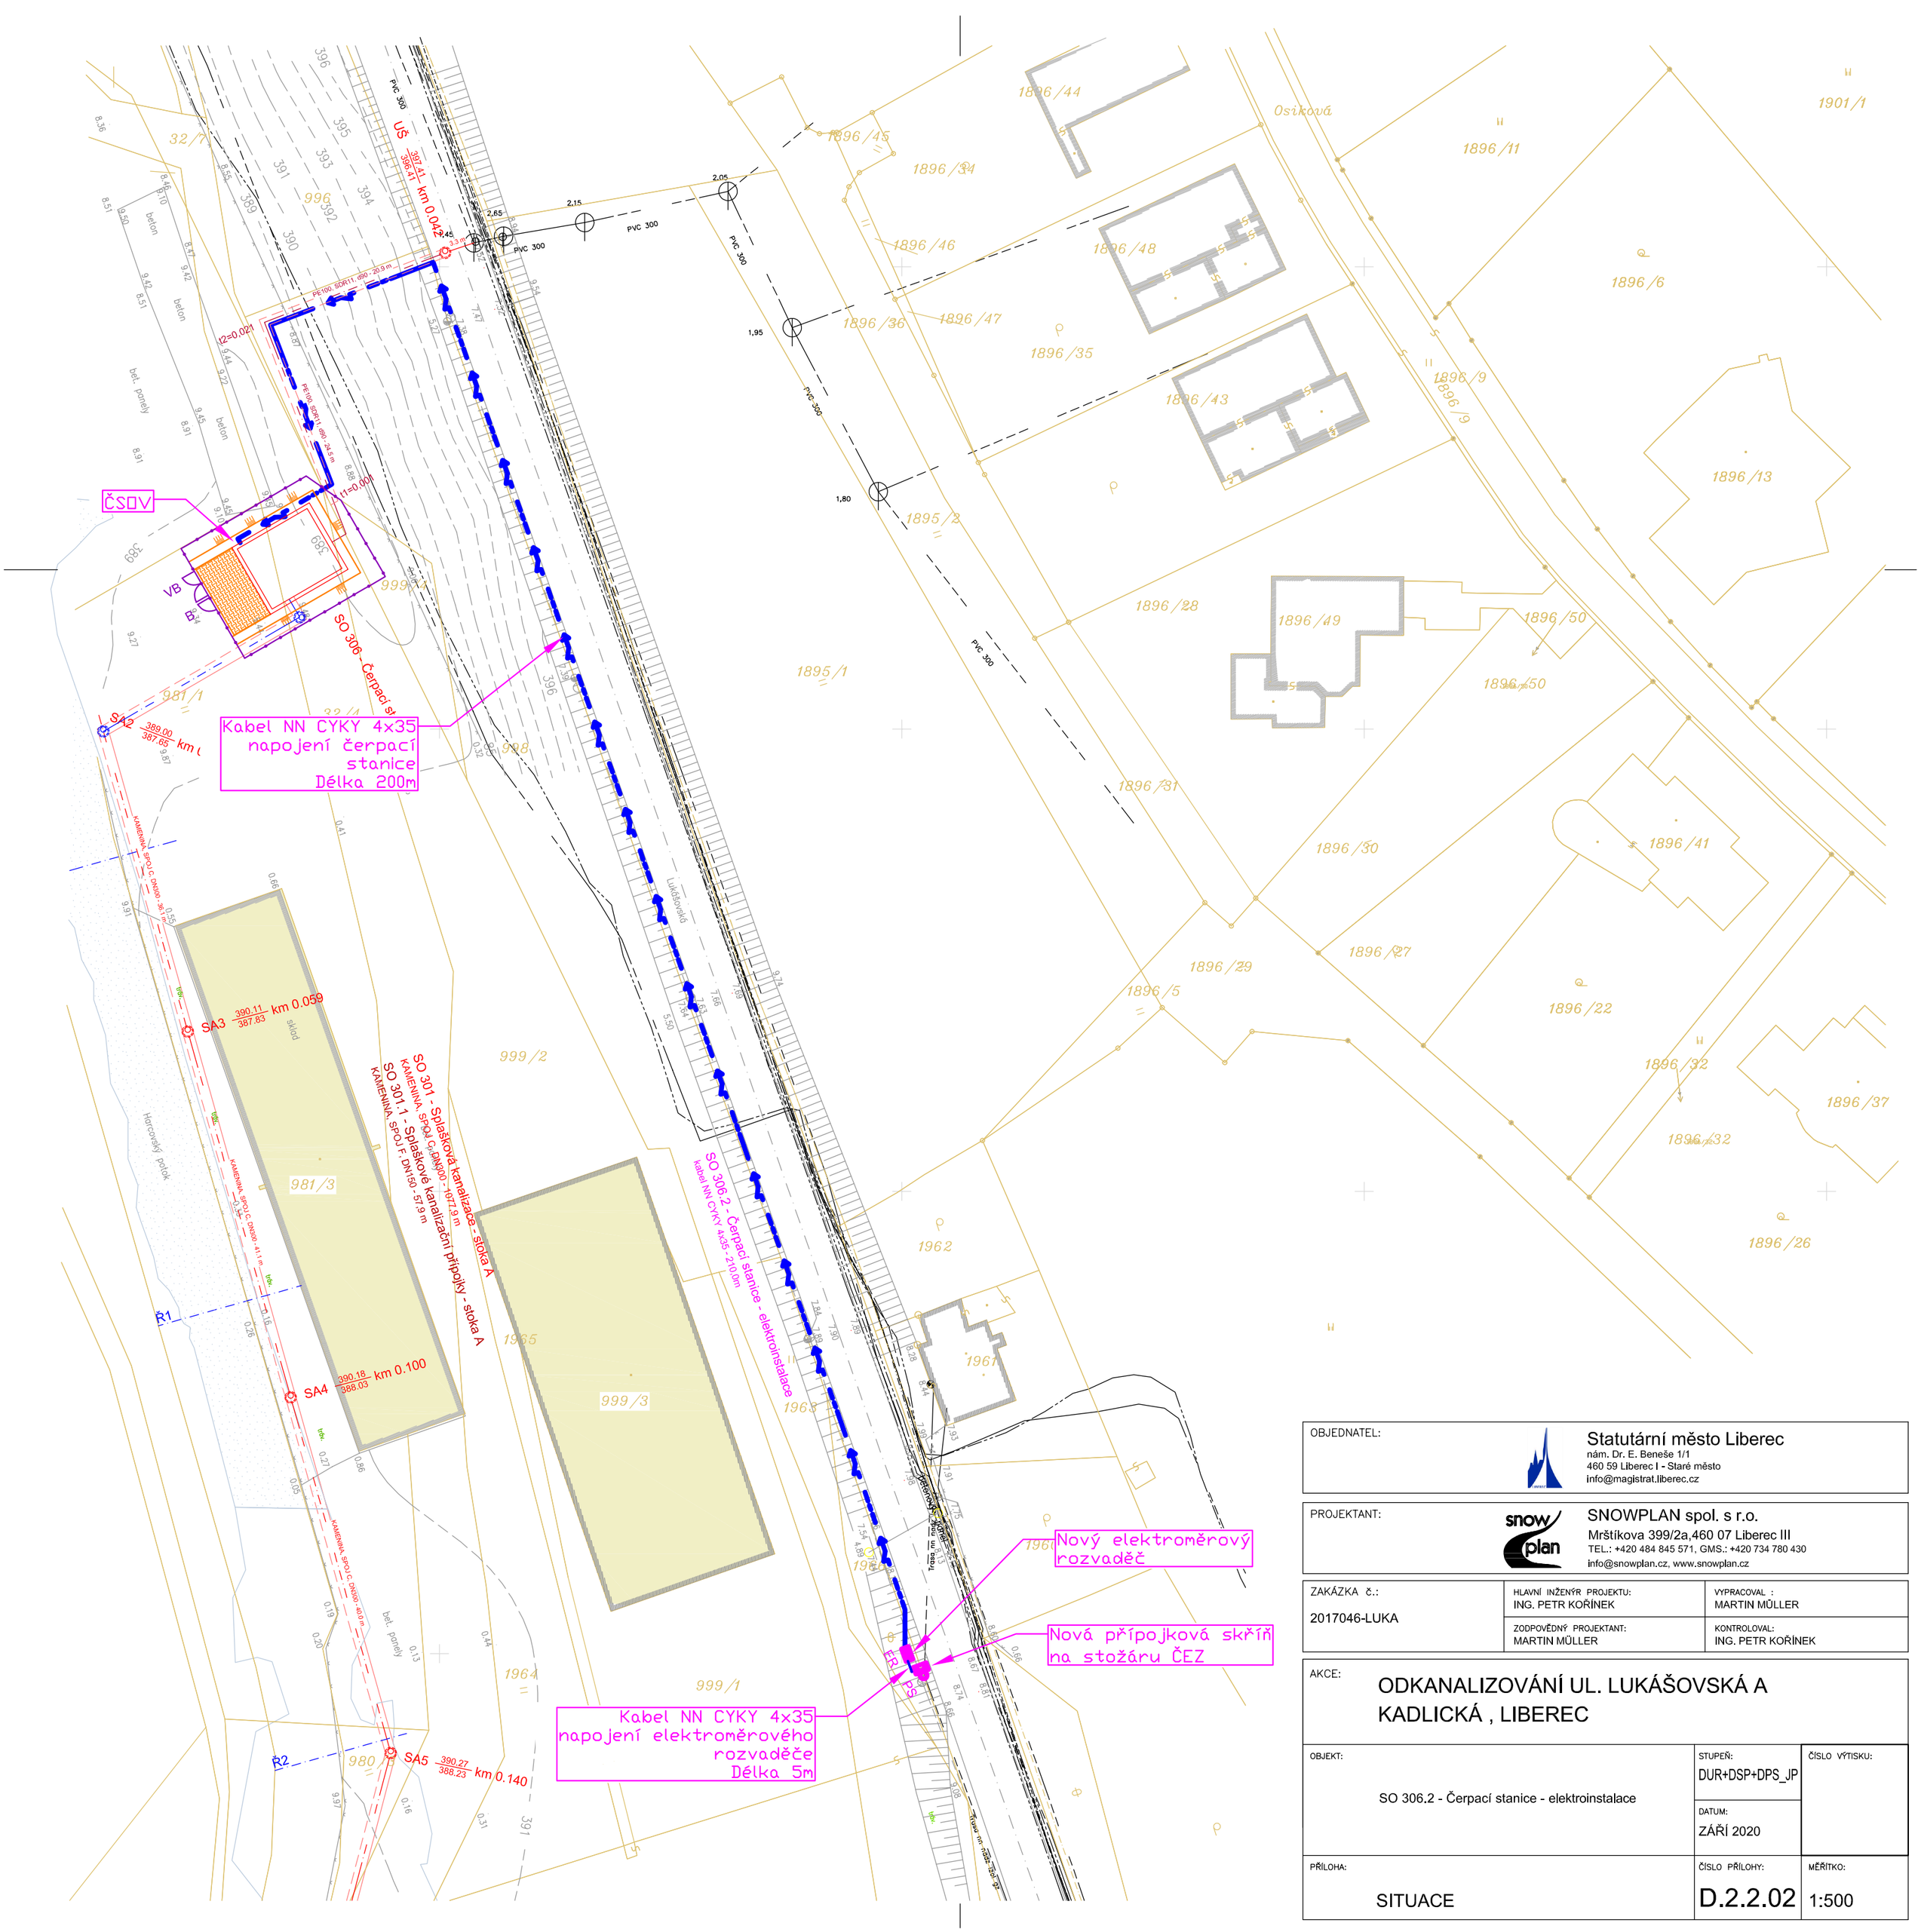

OBJEDNATEL:	Statutární město Liberec nám. Dr. E. Beneše 1/1 460 59 Liberec I - Staré město info@magistrat.liberec.cz	
PROJEKTANT:	SNOWPLAN spol. s r.o. Mrštíkova 399/2a,460 07 Liberec III TEL.: +420 484 845 571, GMS.: +420 734 780 430 info@snowplan.cz, www.snowplan.cz	
ZAKÁZKA č.: 2017046-LUKA	HLAVNÍ INŽENÝR PROJEKTU: ING. PETR KOŘÍNEK	VYPRACOVAL : MARTIN MÜLLER
	ZODPOVĚDNÝ PROJEKTANT: MARTIN MÜLLER	KONTROLOVAL: ING. PETR KOŘÍNEK

AKCE: ODKANALIZOVÁNÍ UL. LUKÁŠOVSKÁ A KADLICKÁ , LIBEREC

OBJEKT: SO 306.2 - Čerpací stanice - elektroinstalace	STUPEŇ: DUR+DSP+DPS_JP	ČÍSLO VÝTISKU:
	DATUM: ZÁŘÍ 2020	
PŘÍLOHA: SITUACE	ČÍSLO PŘÍLOHY: D.2.2.02	MĚŘÍTKO: 1:500