PŮDORYS 1NP - NOVÝ STAV

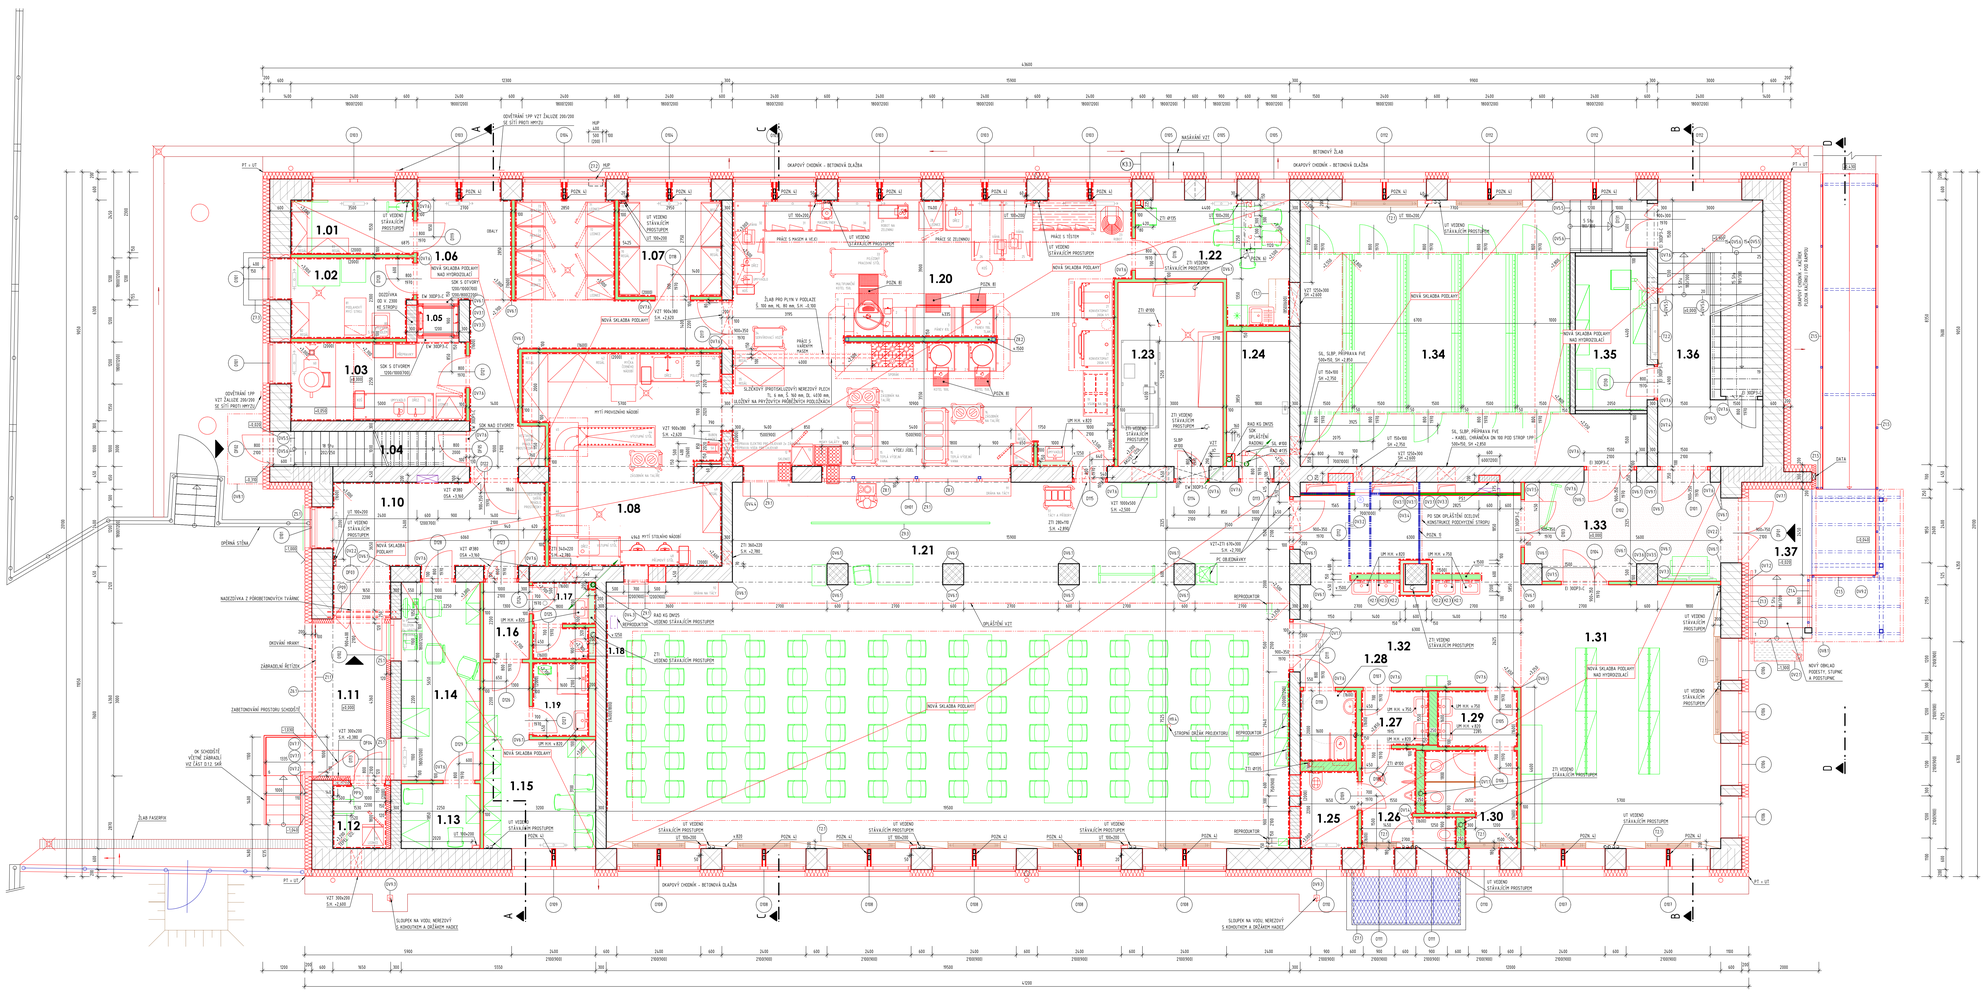
1.01
1.02
1.03
1.04
1.05
1.06
1.07
1.08
1.10
1.11
1.12
1.13
1.14
1.15
1.16
1.17
1.18
1.19
1.20
1.21
1.22
1.23
1.24
1.25
1.26
1.27
1.28
1.29
1.30
1.31
1.32
1.33
1.34
1.35
1.36
1.37
PŘÍPRAVA PRO VÝTAH
