



PROJEKT:

STAVEBNÍ ÚPRAVY KINO VARŠAVA - ITI

MÍSTO:

FRÝDLANTSKÁ 285, 460 01 LIBEREC 1
P.Č. 485, K.Ú. LIBEREC

FÁZE:

DPS

STAVEBNÍK:

STATUTÁRNÍ MĚSTO LIBEREC

TEL: +420 778 487 643

EMAIL: lajksner.jan@magistrat.liberec.cz

NÁM. DR. E. BENEŠE 1/1, 460 59 LIBEREC 1

ARCHITEKT:

ATELIER ŽELEZNÁ

ŽELEZNÁ 830/12A, 460 01 LIBEREC

TEL: +420 777 873 729, +420 776 790 731

EMAIL: ATELIER@ATELIERZELEZNA.CZ

WEB: WWW.ATELIERZELEZNA.CZ

VÝKRES:

DETAILY

MĚŘÍTKO:

v.: 29


Č. PARÉ:

Č.PROJ.: 75

DATUM: 02/2024




DETAIL A.01
M 1:10

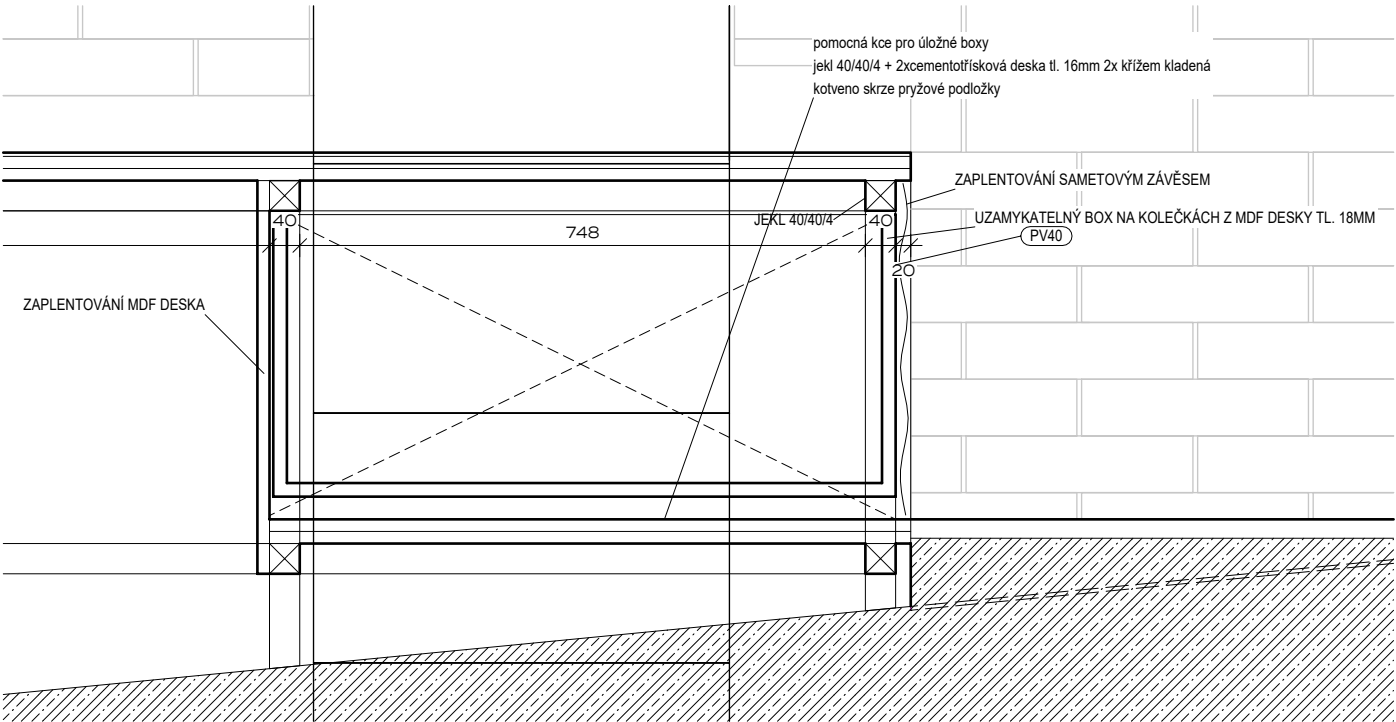

POZN.:




DETAIL B.01
M 1:10

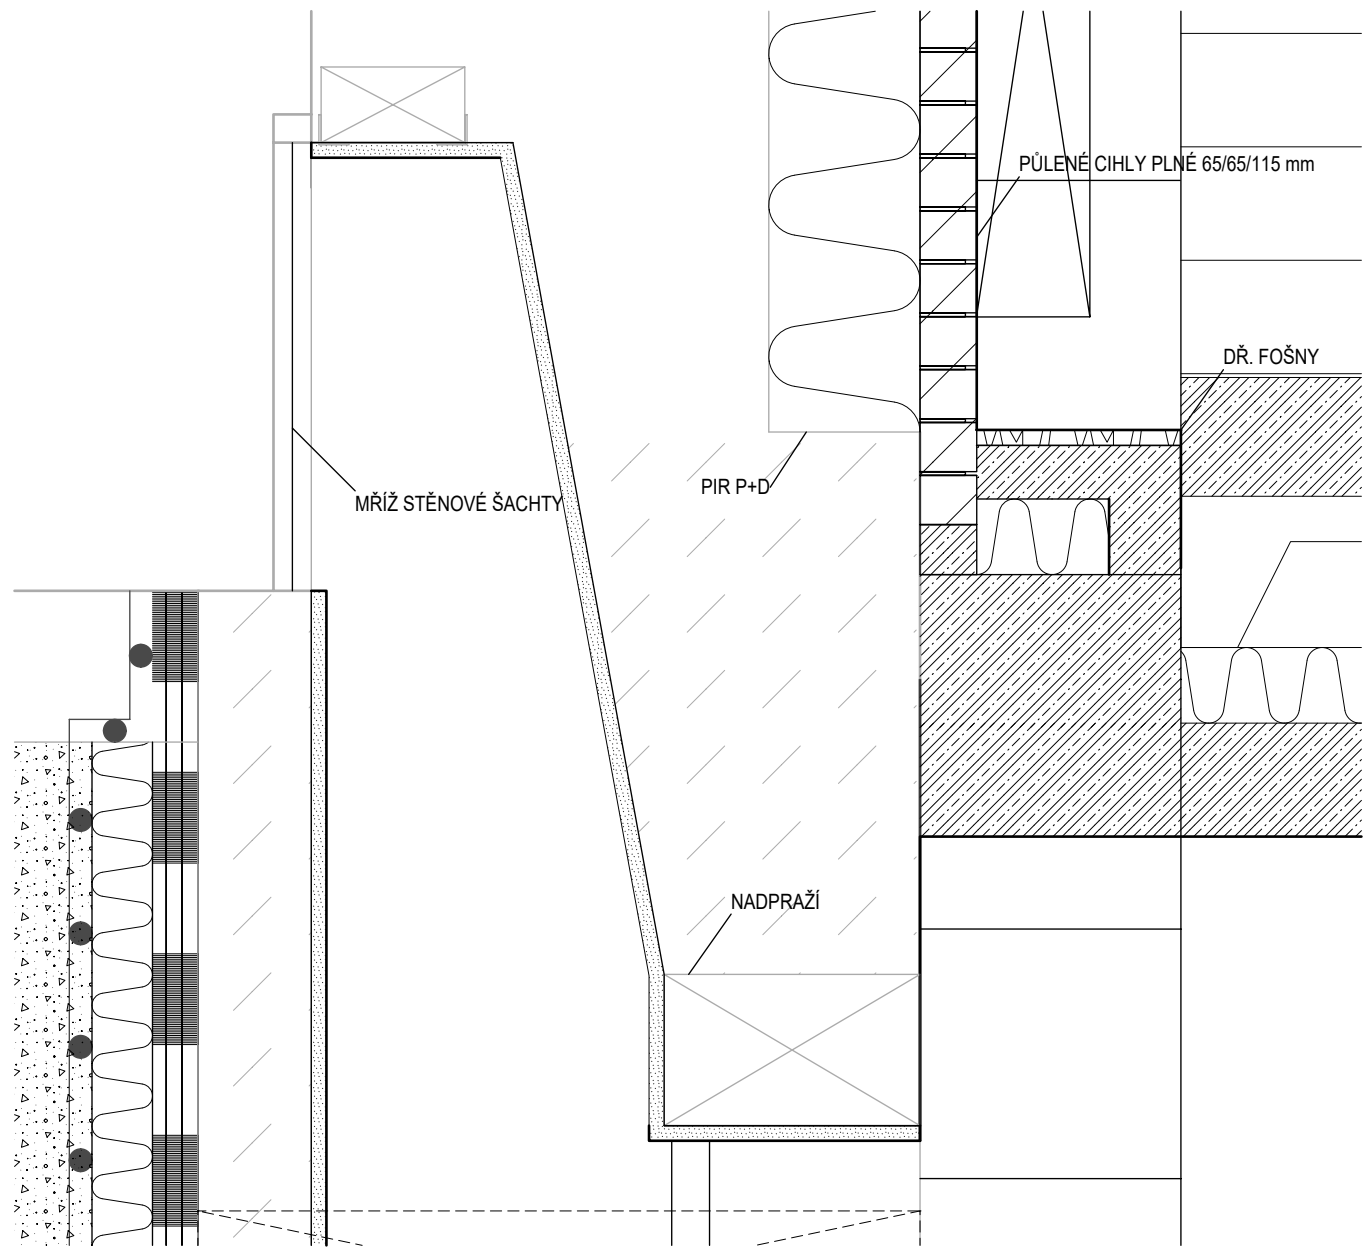

POZN.:




DETAIL B.02
M 1:10

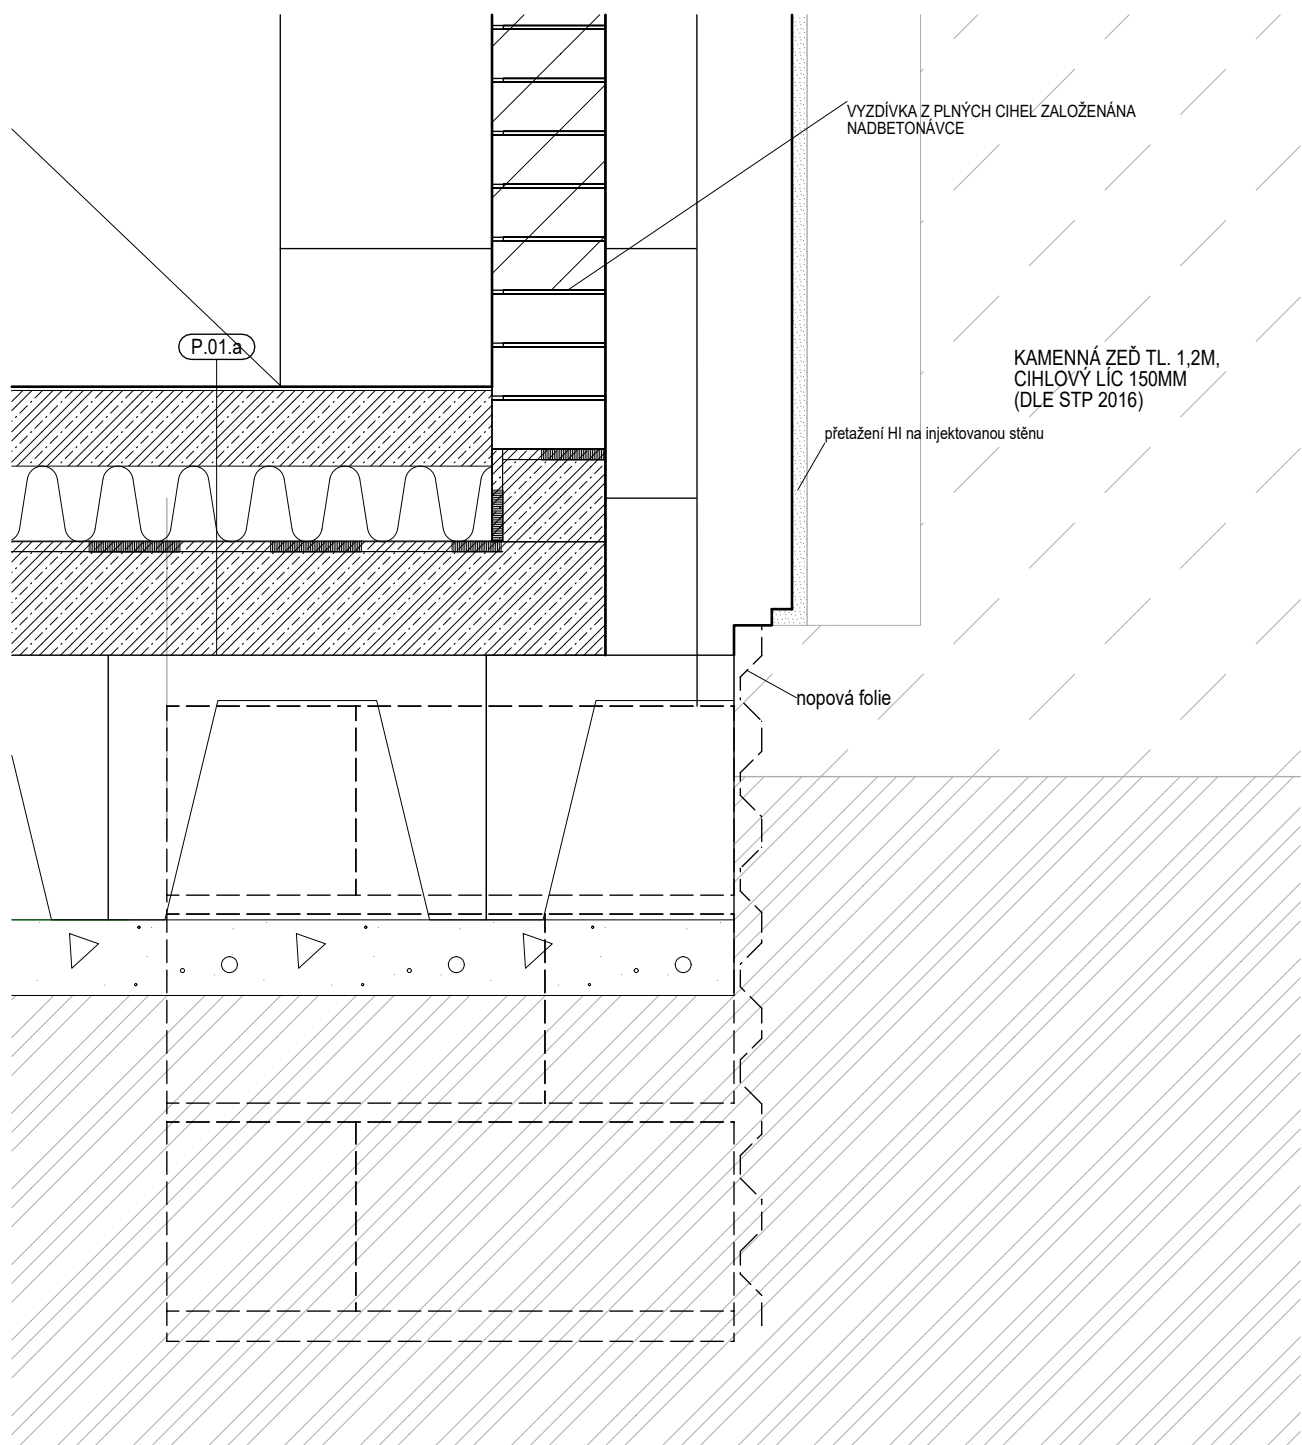

POZN.:




DETAIL B.03
M 1:10

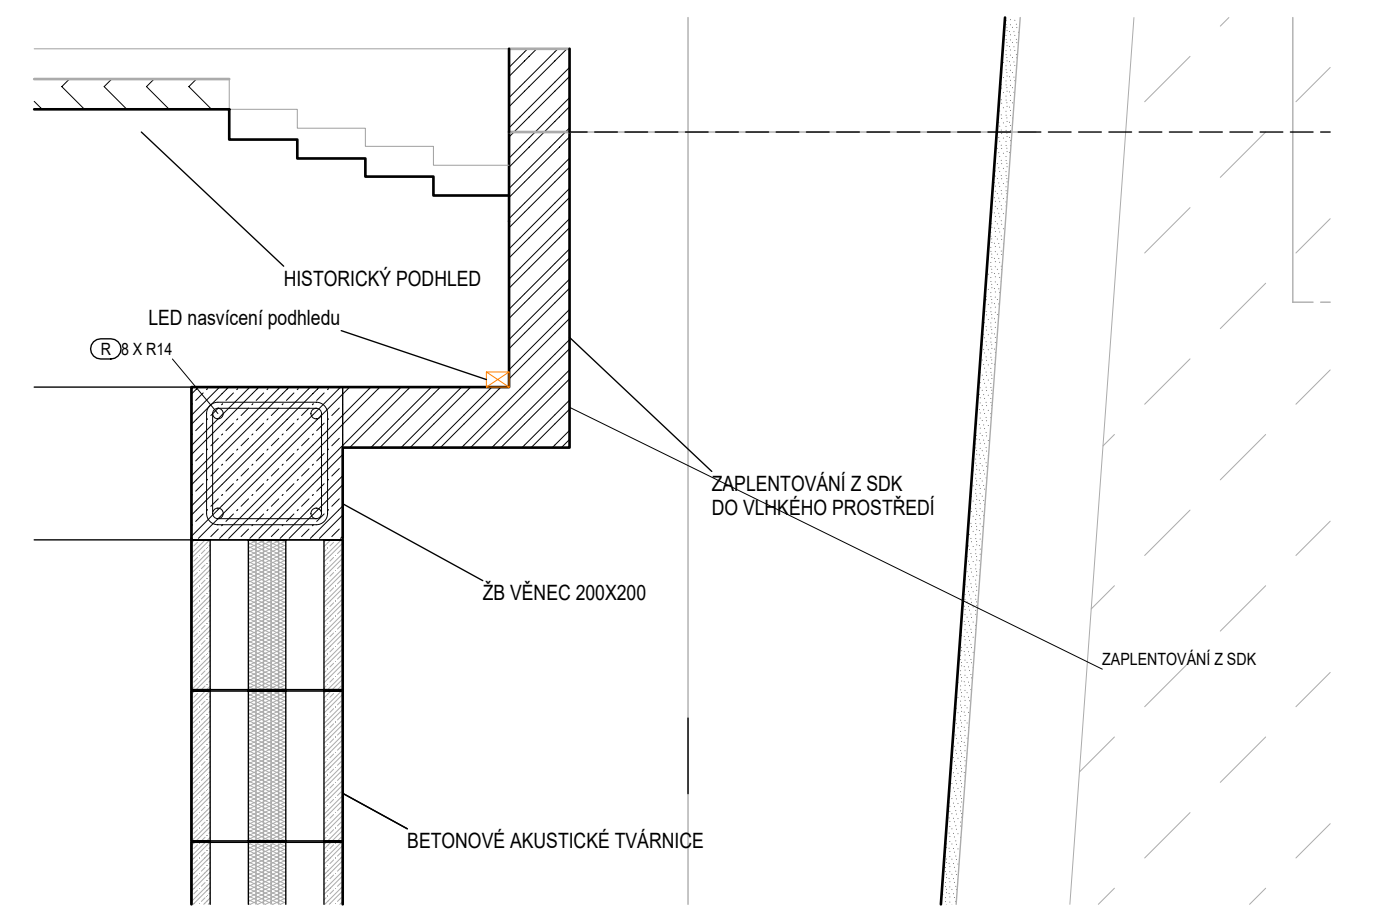


POZN.:

DETAIL B.04
M 1:10

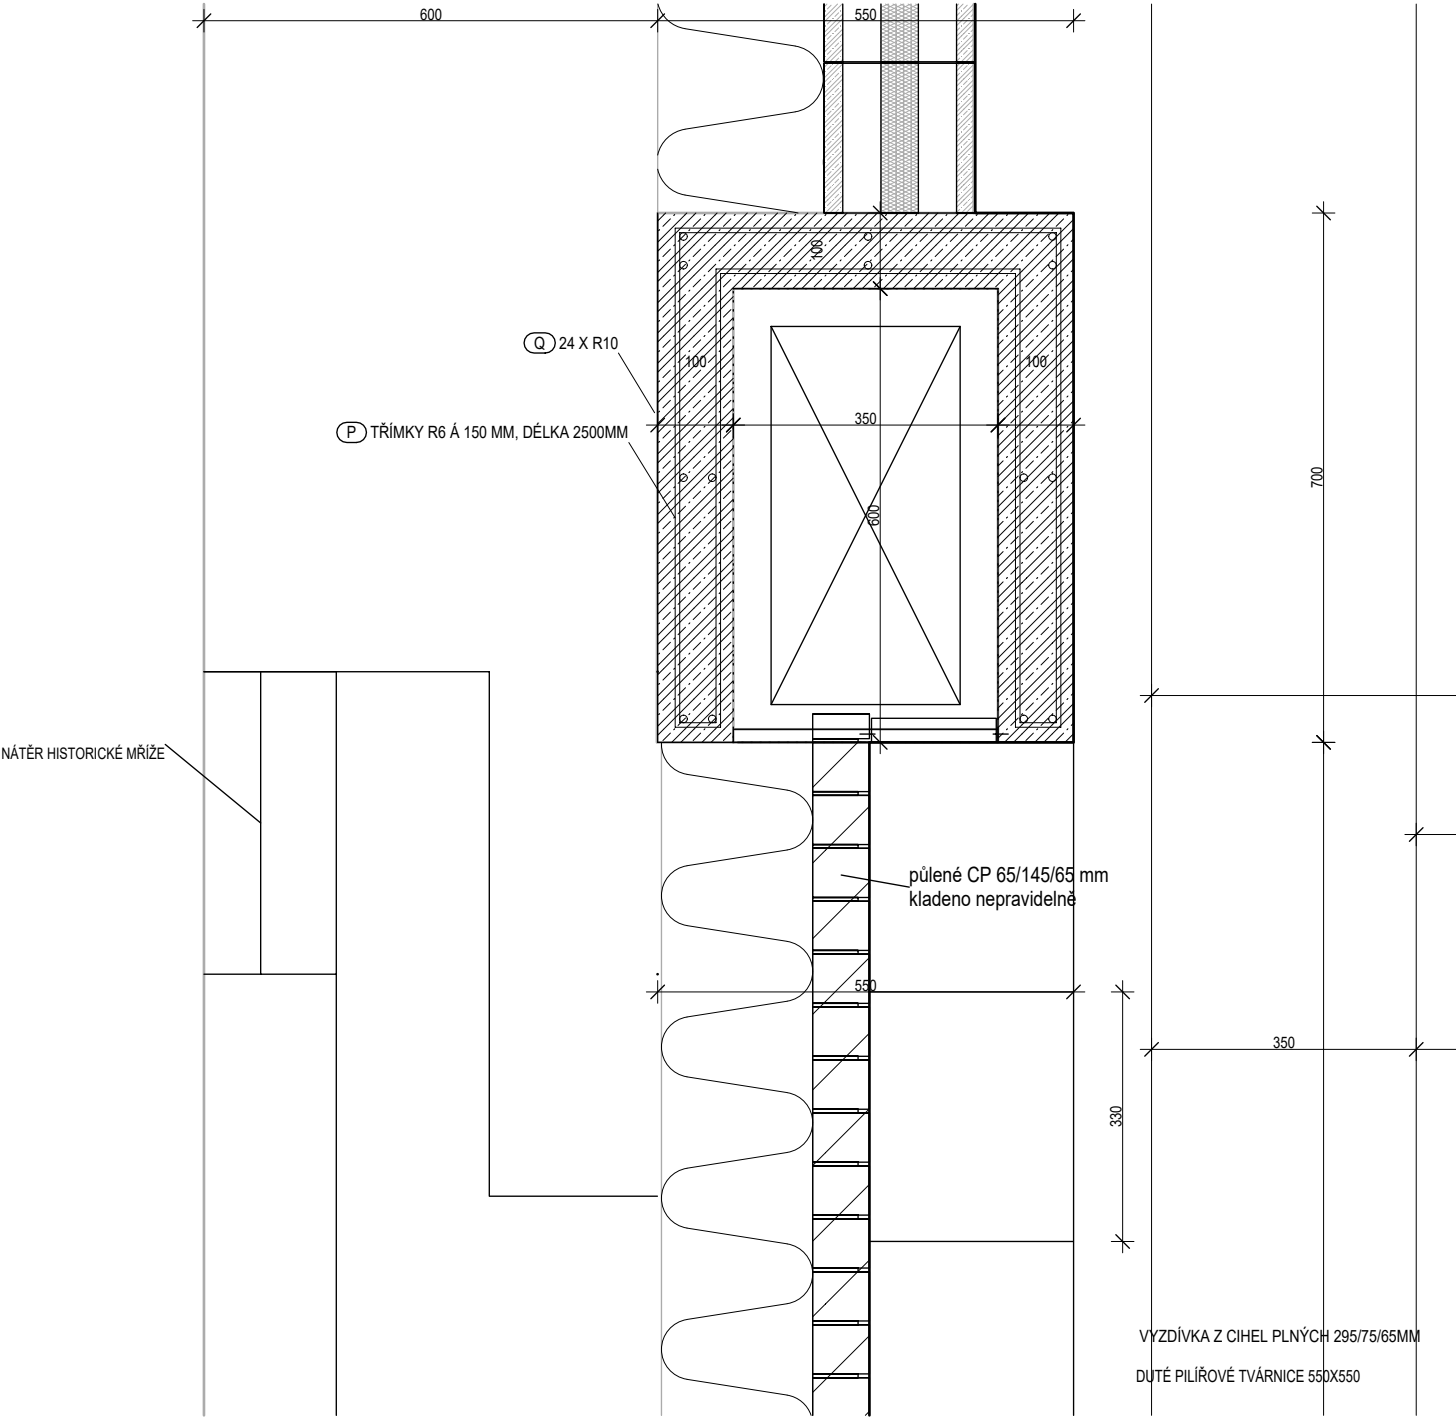

POZN.:

DETAIL C.01
M 1:10

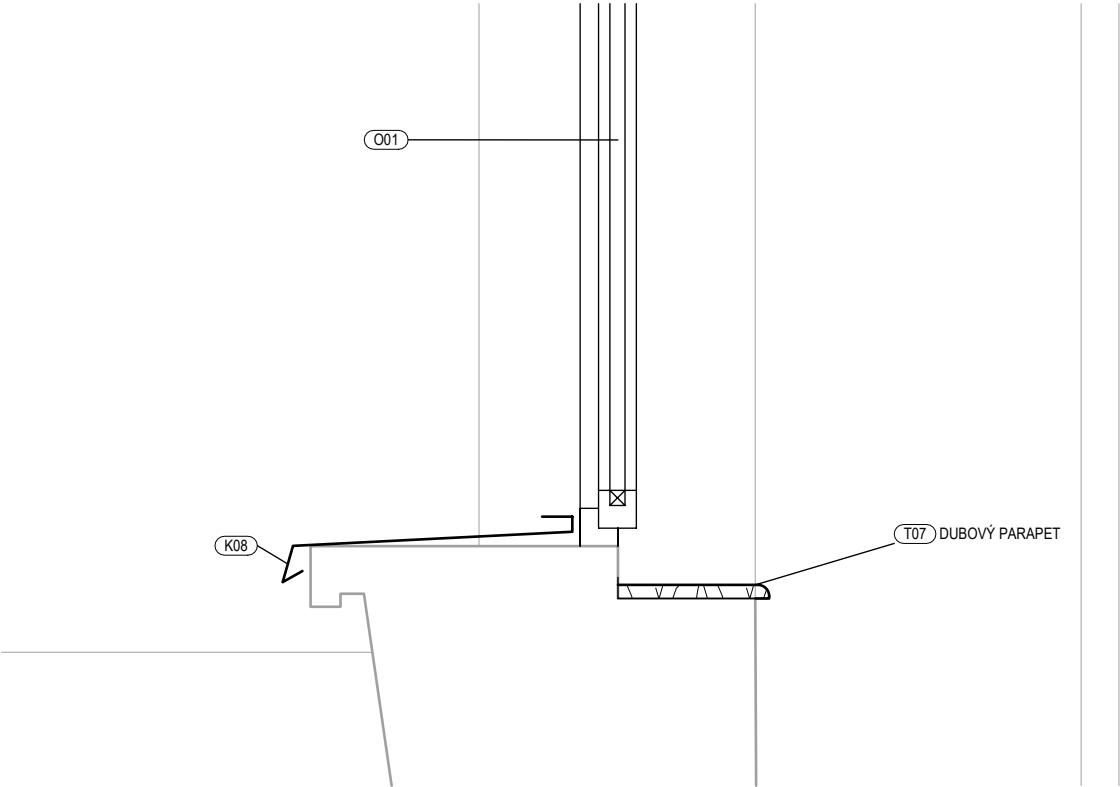


POZN.:




DETAIL M:01
M 1:20


POHLED VENKOVNÍ M 1:20

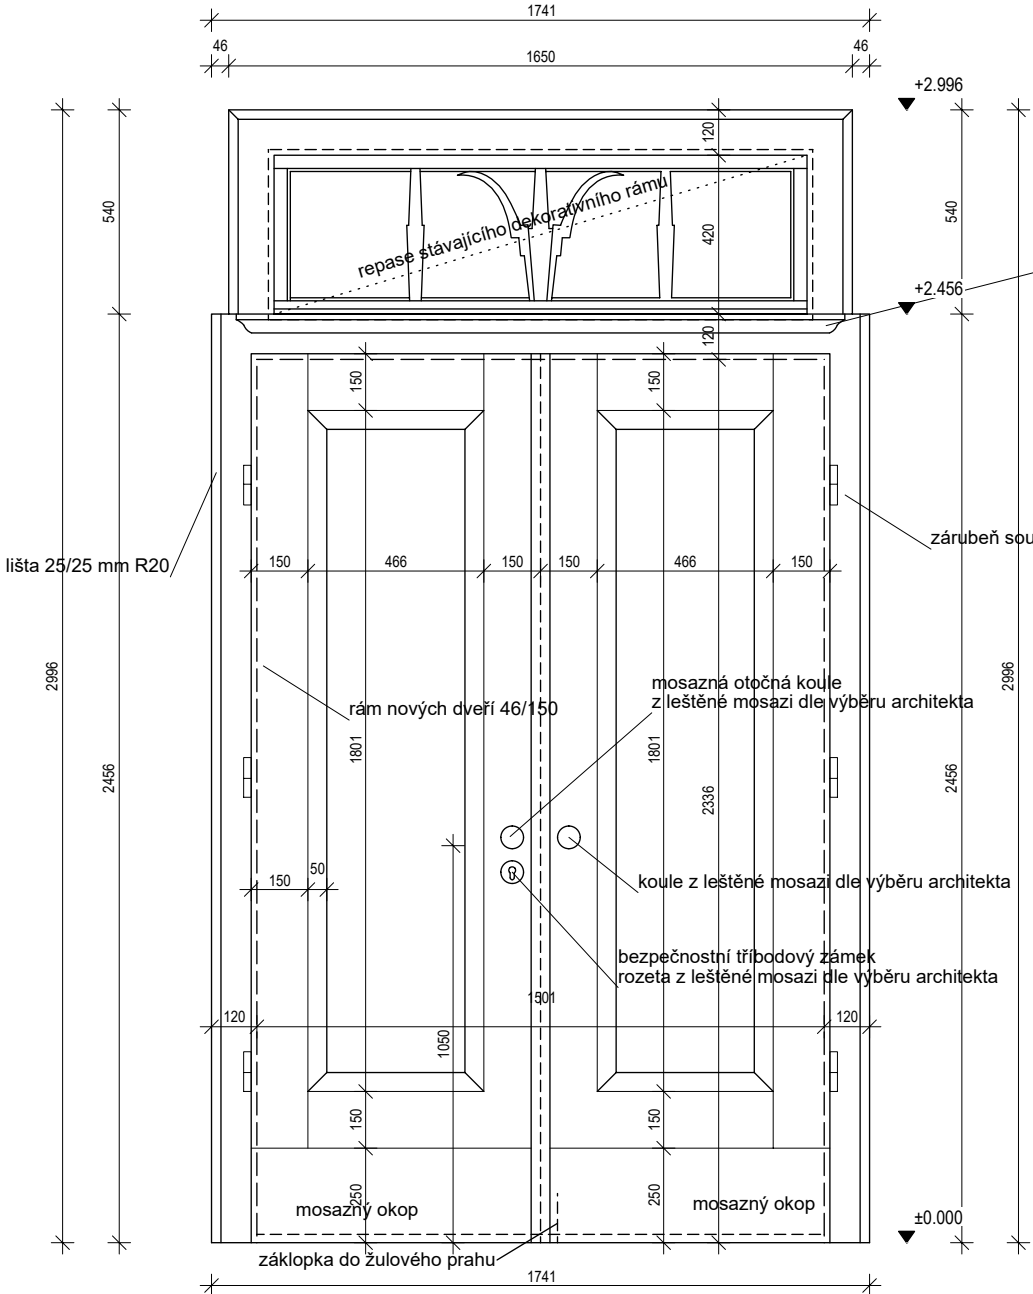


ŘEZ M 1:20

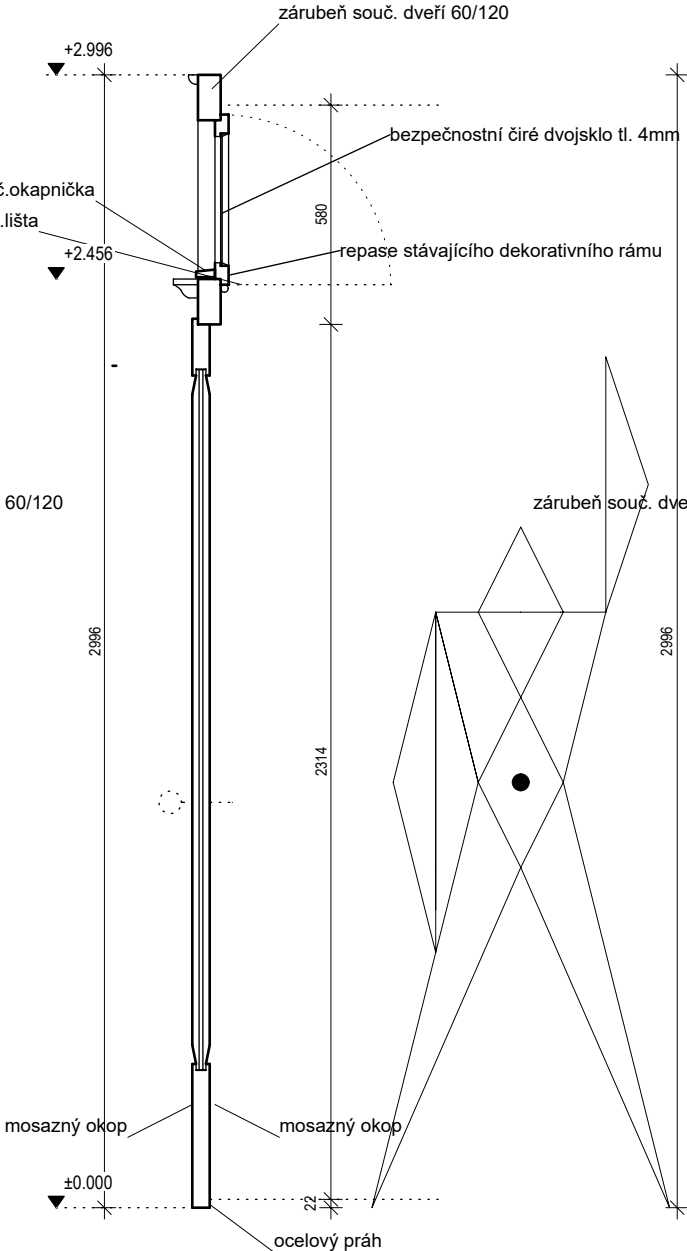

POHLED VNITŘNÍ M 1:20

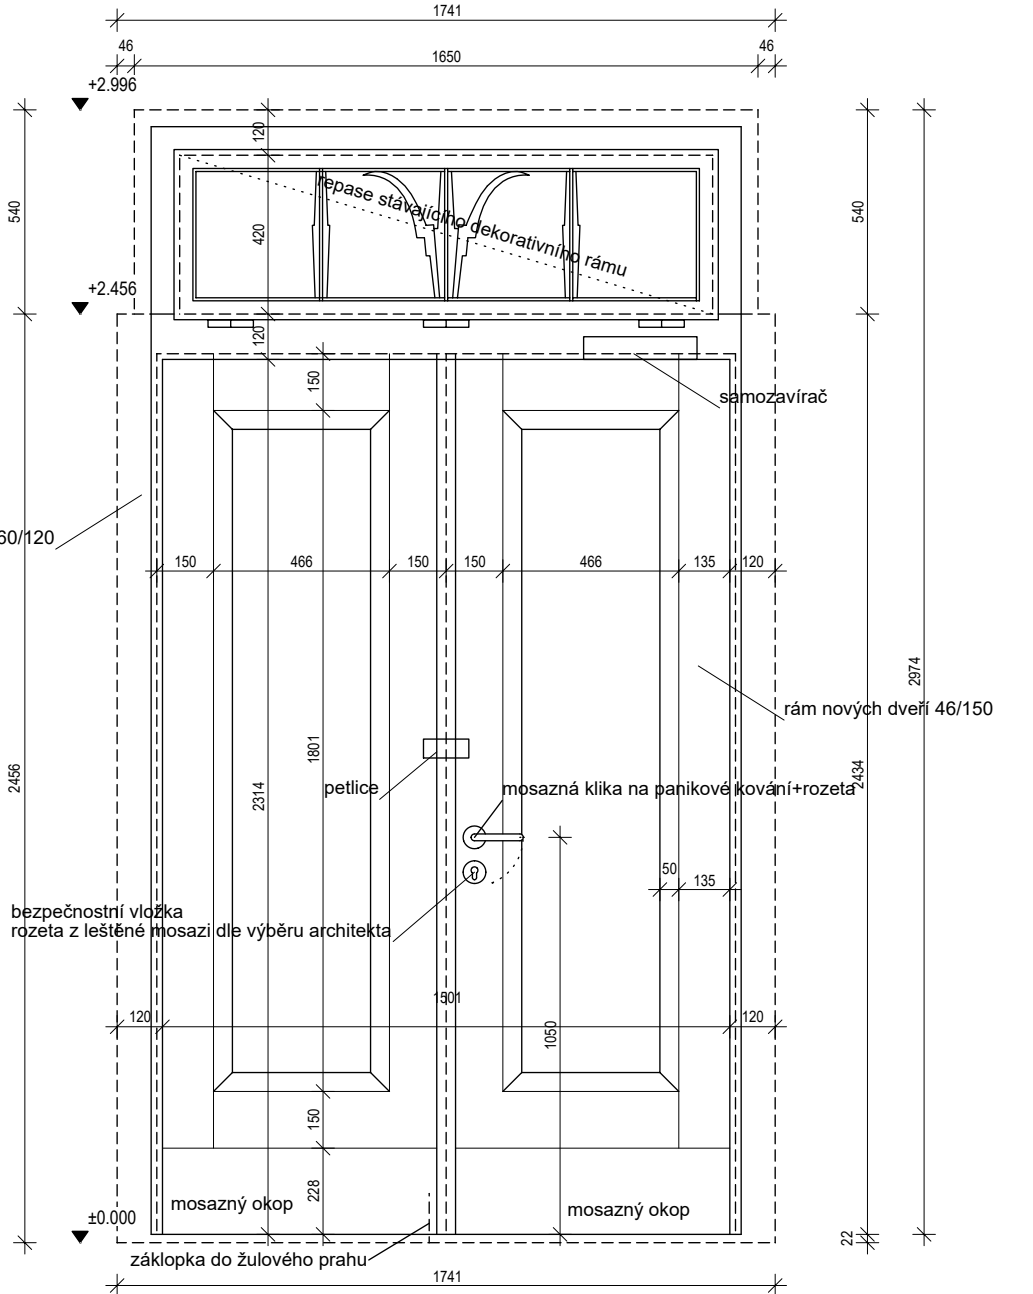

PŪDORYS M 1:20

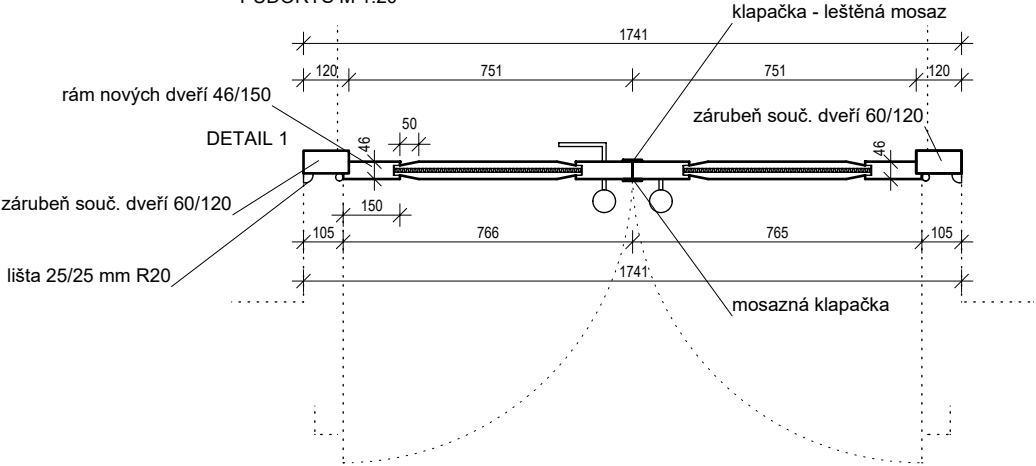

VÝPIS MATERIÁLU

číslo	název	materiál	profil a rozměry	počet
1.	rám nových dveří	dub fošna	46/150mm	11,00 ks
2.	okop nových dveří	dub fošna	46/250mm	1,60 ks
3.	spárovka na kazety	smrk/borovice	500/1800mm, tl. 18 mm	4,00 ks
4.	PIR izolační deska	PIR	tl. 10 mm	2,0 m2
5.	mosazný okop	leštěný mosazný plech	tl. 0,6 mm	0,8 m2
6.	klapačka	leštěná mosaz	50/30/2351mm	4,00 ks
7.	pant	ocel		6,00 ks
8.	krytka na pant	leštěná mosaz		6,00 ks
9.	bezpečnostní vložka	-	-	1,00 ks
10.	tříbodový zámek	-	-	1,00 ks
11.	rozeta	leštěná mosaz	průměr 50 mm	3,00 ks
12.	petlice	leštěná mosaz	-	3,00 ks
13.	nadsvětlik	čiré sklo	1340/350/4mm	3,00 ks
14.	základka	mosaz	-	1,00 ks
15.	samoavírač	elox. hliník	-	1,00 ks
16.	práh	pozink. železo	L20/50/3, délka 1500 mm	1,00 ks

POZNÁMKY:

odstranění stávajících ocelových dveří
revize kotvení současného rámu do souč. stěn,
resp. jeho nové provedení a povrchová úprava
repase a povrchová úprava stávajícího dveřního rámu a nadsvětlíku,
včetně jeho zasklení bezpečnostním 4mm sklem

Tato projektová dokumentace slouží pouze pro sestavení cenové nabídky, nikoliv jako dílenská dokumentace.

Před zahájením prací je třeba veškeré rozměry na stavbě ověřit resp. upravit dle skutečného zaměření po odstranění současných ocelových dveří

- odstr. původních nátěrů
- místní nahrazení poškozeného dřeva,
- doplnění zasklení,
- opětovná povrchová úprava dle zbytku dveří.

s panikovým kováním

uzamykatelná zevnitř
s atestem bezpečnosti


u levého křídla do žulového prahu

s aretací

natřeno kovářskou černí, zafrézováno do žulového prahu



DETAIL D.01
M 1:10

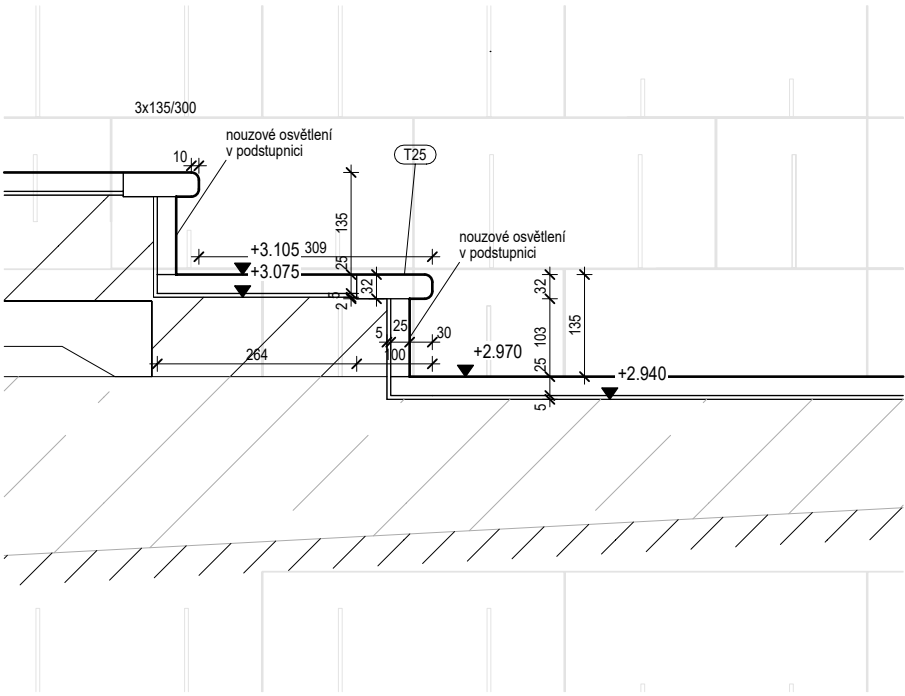

POZN.:

