













- | | |
|---|---|
|  | FASÁDA 1 RAL 1015, CMYK C12 M9 Y17 K0 |
|  | FASÁDA 2 RAL 9001, CMYK C0 M11 Y11 K34 |
|  | FASÁDA 3 RAL 1014, CMYK C0 M18 Y43 K11 |
|  | RÁMOVÁNÍ 4 RAL 7047, CMYK C38 M38 Y43 K0 |
|  | DUB OŠETŘENÍ TVRÝMI VENKOVNÍM VOSKEM |
|  | RAMY VITRIN A OZDOBNE MŘÍŽE RAL 7039, CMYK C0 M18 Y23 K56 |
|  | SOKL - ŽULA OŠETŘENÁ ODSTRANOVÁNEM MATERIŮ |
|  | PORTÁLY - UMĚLÝ KÁMEN OŠETŘEN ODSTRANOVÁNEM MATERIŮ |
|  | LEŠTĚNÁ MOSAZ |
|  | MĚDĚNÝ PLECH TL. 0,6 MM |
|  | NOVÉ VYSTUPNÍ DVEŘE - BAREVNOST DLE PŮV. INTERIÉROVÝCH DVEŘÍ VE Foyer
RAL 3021 Beigrot |

 

A

POZNÁMKY CELKOVÉ:

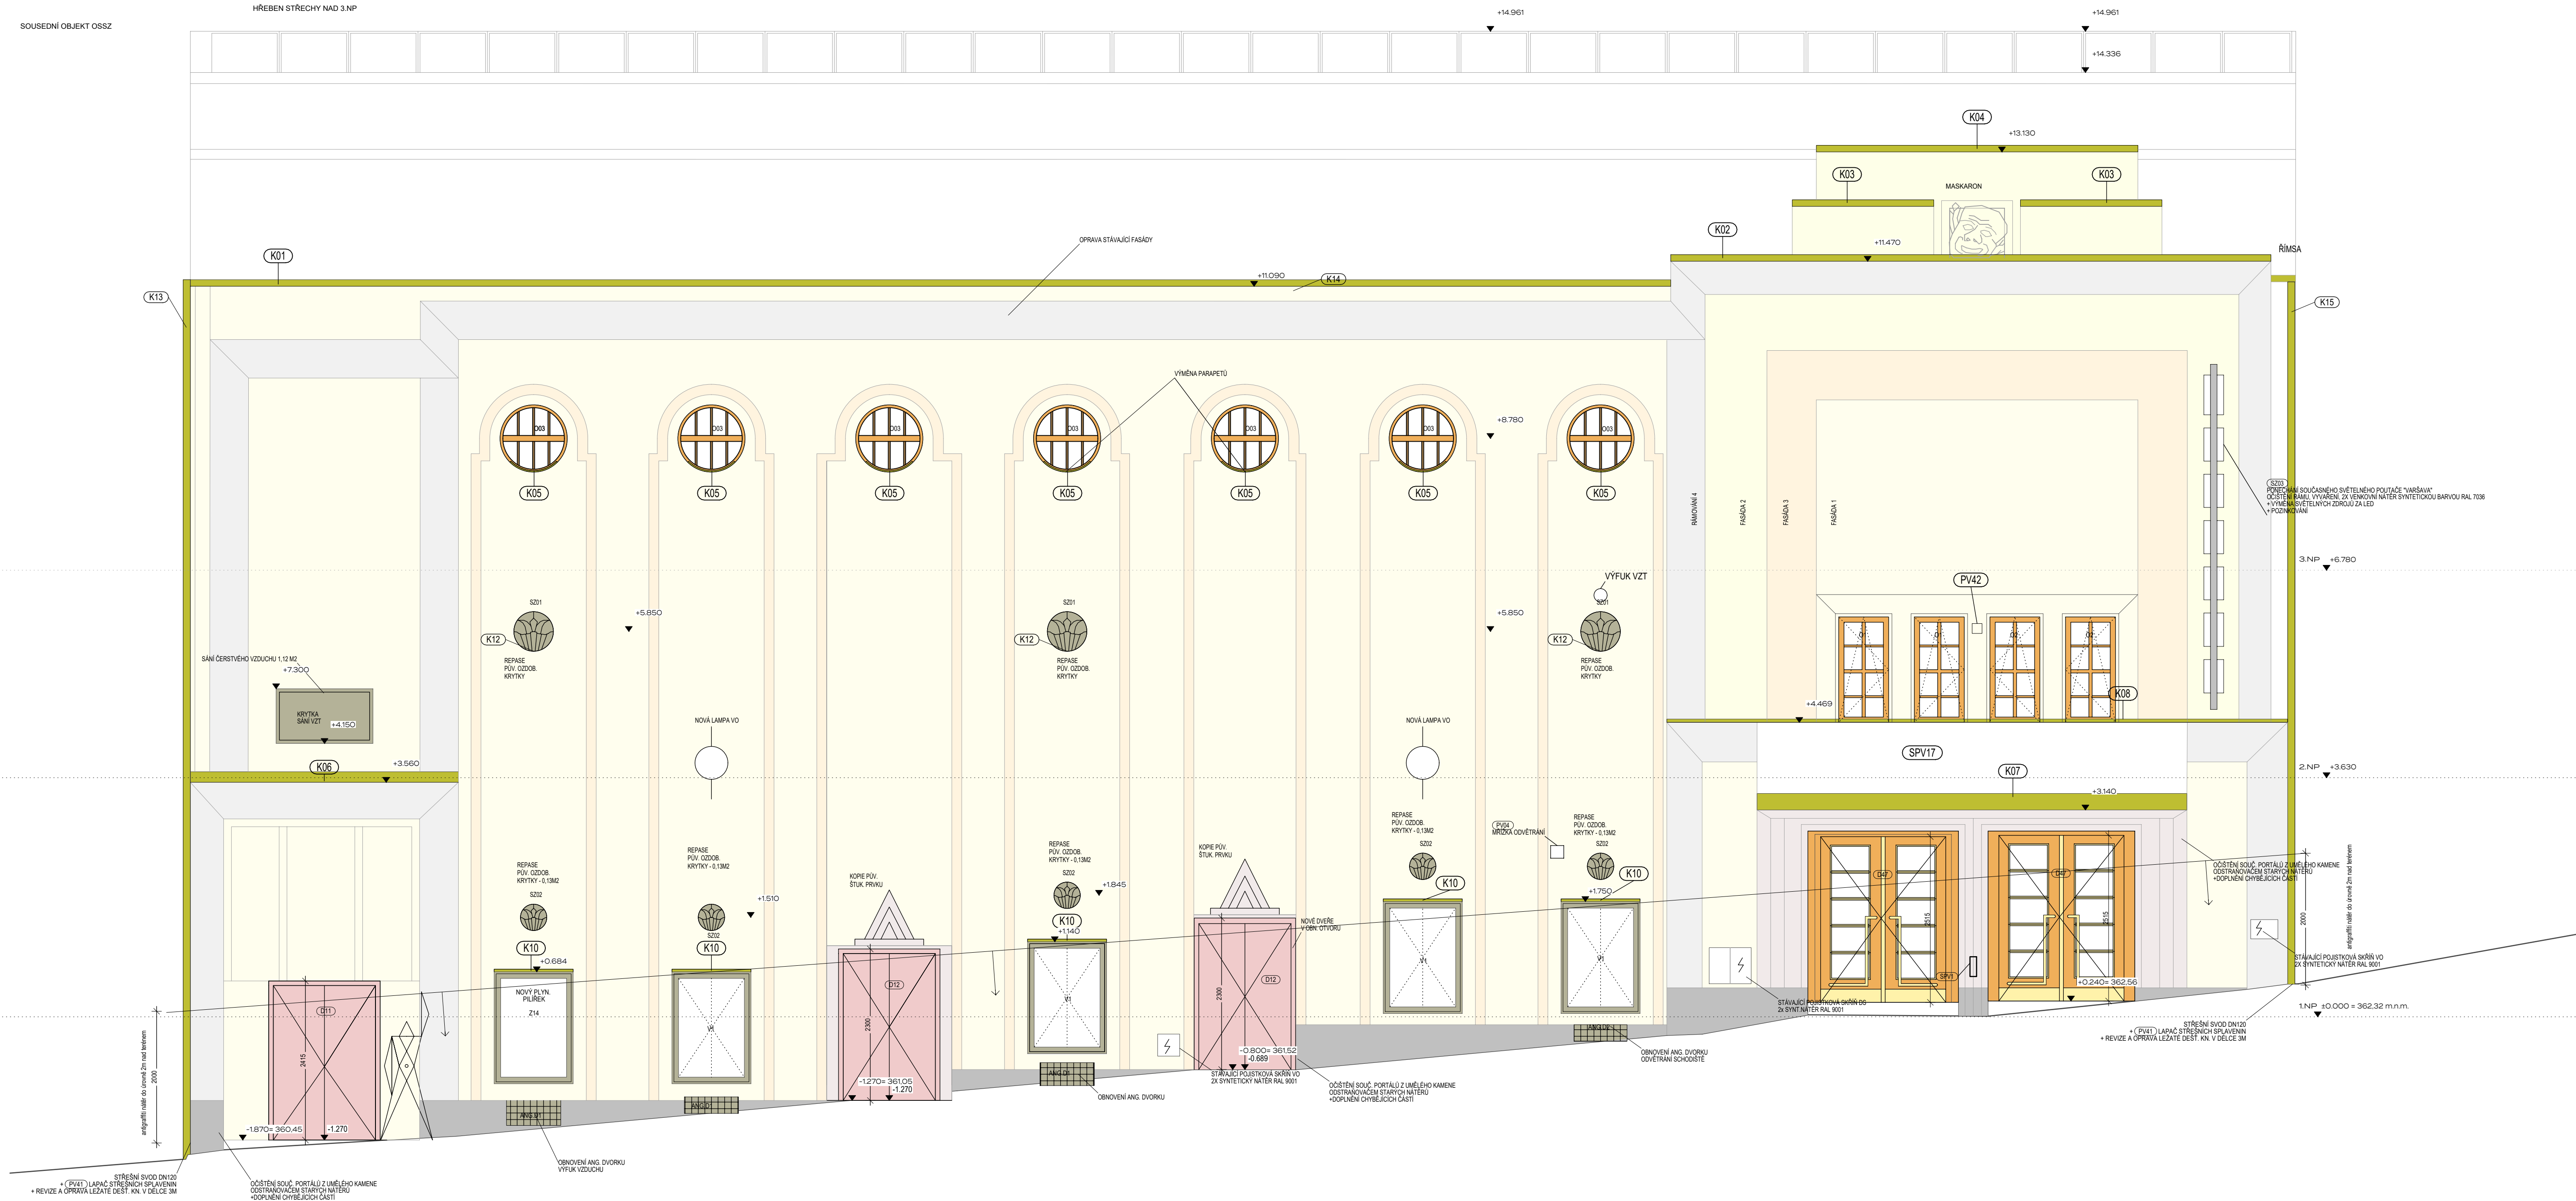- [illegible]

PROJEKT:
STAVEBNÍ ÚPRAVY KINO VARŠAVA - ITI

MÍSTO:
FRÝDLANTSKÁ 285, 460 01 LIBEREC
P.Č. 485, K.Ú. LIBEREC

FÁZE:

DPS

STAVEBNÍK:

STATUTÁRNÍ MĚSTO LIBEREC

TEL: +420 778 487 643
EMAIL: laiksner.jan@magistrat.liberec.cz
NÁM. DR. E. BENEŠE 1/1, 460 50 LIBEŘEC 1

ARCHITEKT:

ATELIER ŽELEZNÁ
ŽELEZNÁ 830/12A, 460 01 LIBEŘEC
TEL: +420 777 873 729, +420 776 790 73
EMAIL: ATELIER@ATELIERZELEZNA.CZ
WEB: WWW.ATELIERZELEZNA.CZ

VÝKRES:

NÁVRH POHLED FRÝDLANTSKÁ

MĚŘÍTKO: 1:50 V.: 19 Č. PARÉ:

Č.PROJ.: 75

DATUM: 02/2024

V.: 19 Č. PARÉ:

Č.PROJ.: 75

DATUM: 02/2024

