










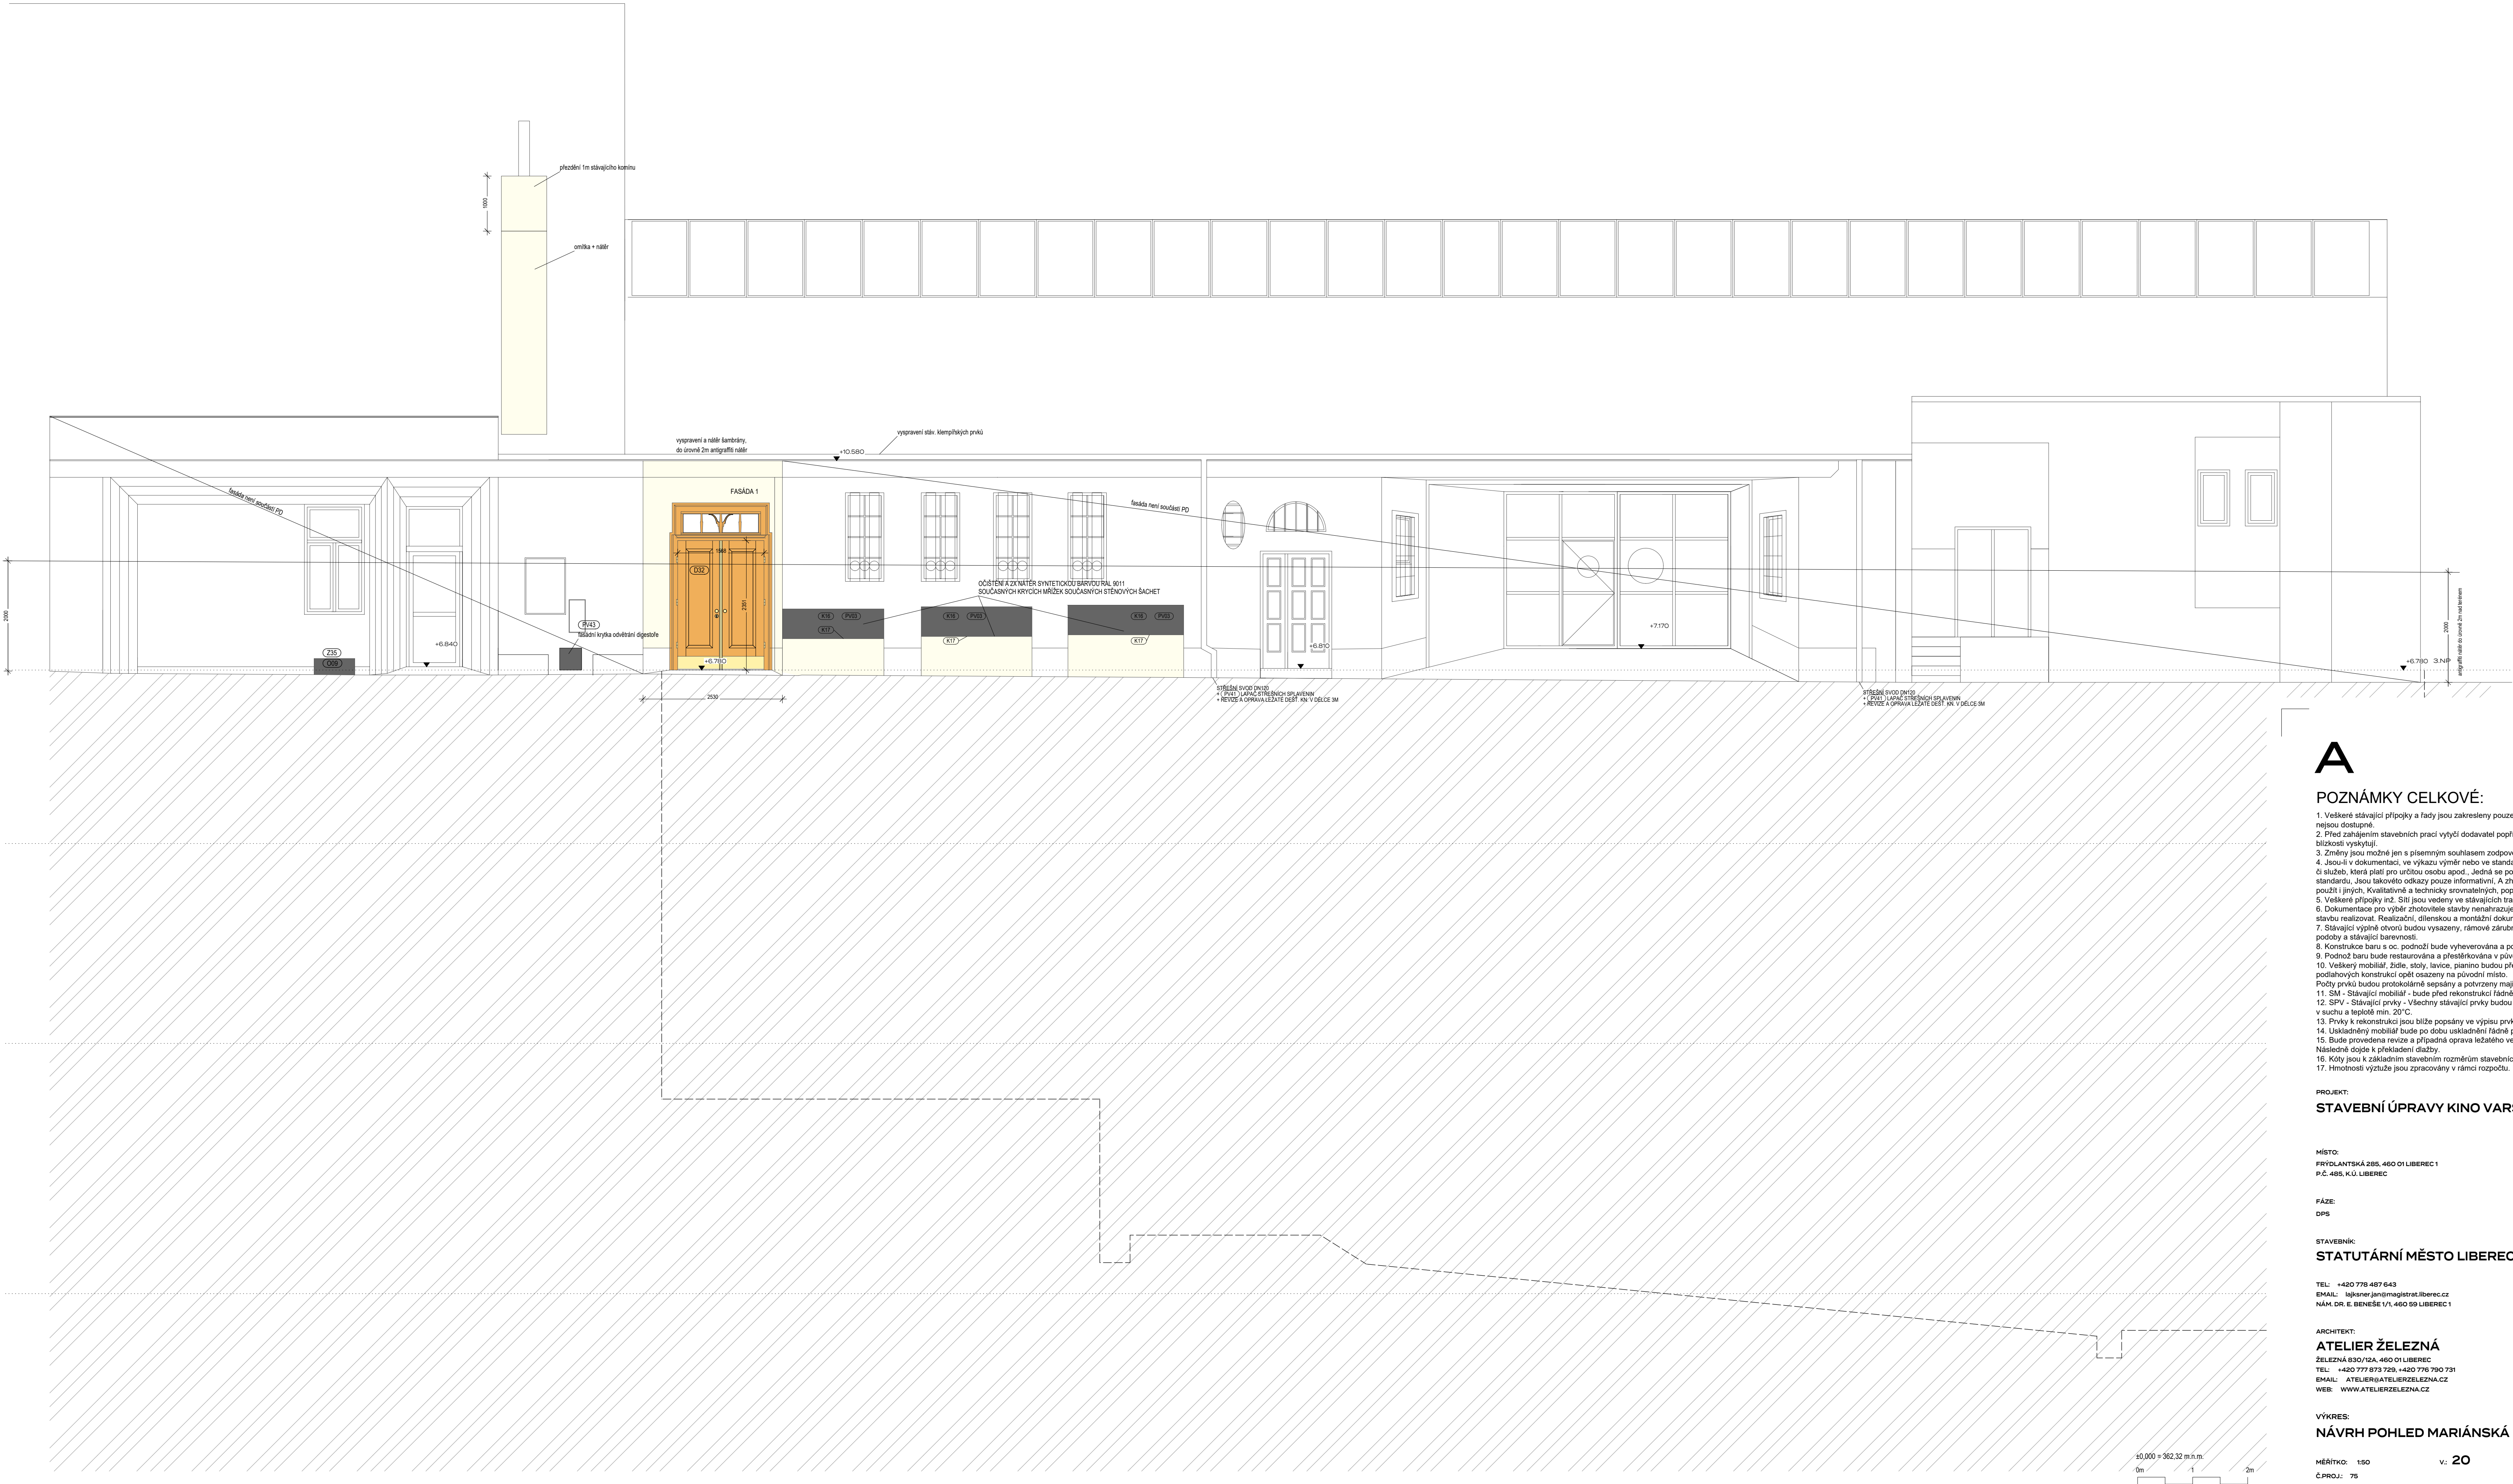


LEGENDA BAREV A MATERIÁLŮ

- | | |
|-------------------------------------------------------------------------------------|----------------------------------------------------------------------------------------|
|  | FASÁDA 1 RAL 1015, CMYK C12 M9 Y17 K0 |
|  | FASÁDA 2 RAL 9001, CMYK C0 M11 Y10 K4 |
|  | FASÁDA 3 RAL 1014, CMYK C0 M18 Y43 K11 |
|  | RAMOVÁNÍ 4 RAL 7047, CMYK C38 M38 Y43 K0 |
|  | DUB OŠETŘENÝ TVRÝMI VENKOVNÍM VOSKEM |
|  | RAMY VITENÍ A OZDOBNE MŘÍŽE, RAL 7039, CMYK C0 M18 Y23 K56 |
|  | SKL. - ŽULA OŠETŘENÁ ODSTRAŇOVAČEM MATEŘU |
|  | PORTÁLY - UMĚLY KAMEN OŠETŘEN ODSTRAŇOVAČEM MATEŘU |
|  | LEŠTĚNÁ MOSAZ |
|  | MĚDĚNÝ PLECH TL. 0,8 MM |
|  | NOVÉ VYTĚPÁNÍ DVEŘE - BAREVNOST DLE PŮV. INTERIÉROVÝCH DVEŘÍ VE FOTKY RAL 3012 Belgien |



A

POZNÁMKY CELKOVÉ:

- [illegible]

PROJEKT:
STAVEBNÍ ÚPRAVY KINO VARŠAVA - ITI

MÍSTO:
FRÝDLANTSKÁ 285, 460 01 LIBEREC
P.Č. 485, K.Ú. LIBEREC

FÁZE:
DPS

STAVEBNÍK:
STATUTÁRNÍ MĚSTO LIBEREC

TEL: +420 778 487 643
EMAIL: lajksner.jan@magistrat.liberec.cz
NÁM. DR. E. BENEŠE 1/1, 460 59 LIBEREC 1

ARCHITEKT:
ATELIER ŽELEZNÁ
ŽELEZNÁ 830/12A, 460 01 LIBEREC
TEL: +420 777 873 729, +420 776 790 73
EMAIL: ATELIER@ATELIERZELEZNA.CZ
WEB: WWW.ATELIERZELEZNA.CZ

VÝKRES:
NÁVRH POHLED MARIÁNSKÁ

MĚŘÍTKO: 1:50 V.: 20 Č. PARÉ:
Č.PROJ.: 75
DATUM: 02/2024

