


Upozornění:
Jsou-li v dokumentaci, ve výkazu výměr nebo ve standardech uvedeny odkazy na obchodní firmy, názvy, nebo specifická označení výrobku, zboží či služeb, která platí pro určitou osobu apod., jedná se pouze o příkladný popis řemeslného zpracování, vizuálního, kvalitativního a technologického standardu, jsou takovéto odkazy pouze informativní, a zhotoviteli umožňují v souladu se zákonem č.134/2016 Sb. v platném znění použít i jiných, kvalitativně a technicky srovnatelných, popřípadě kvalitnějších řešení.

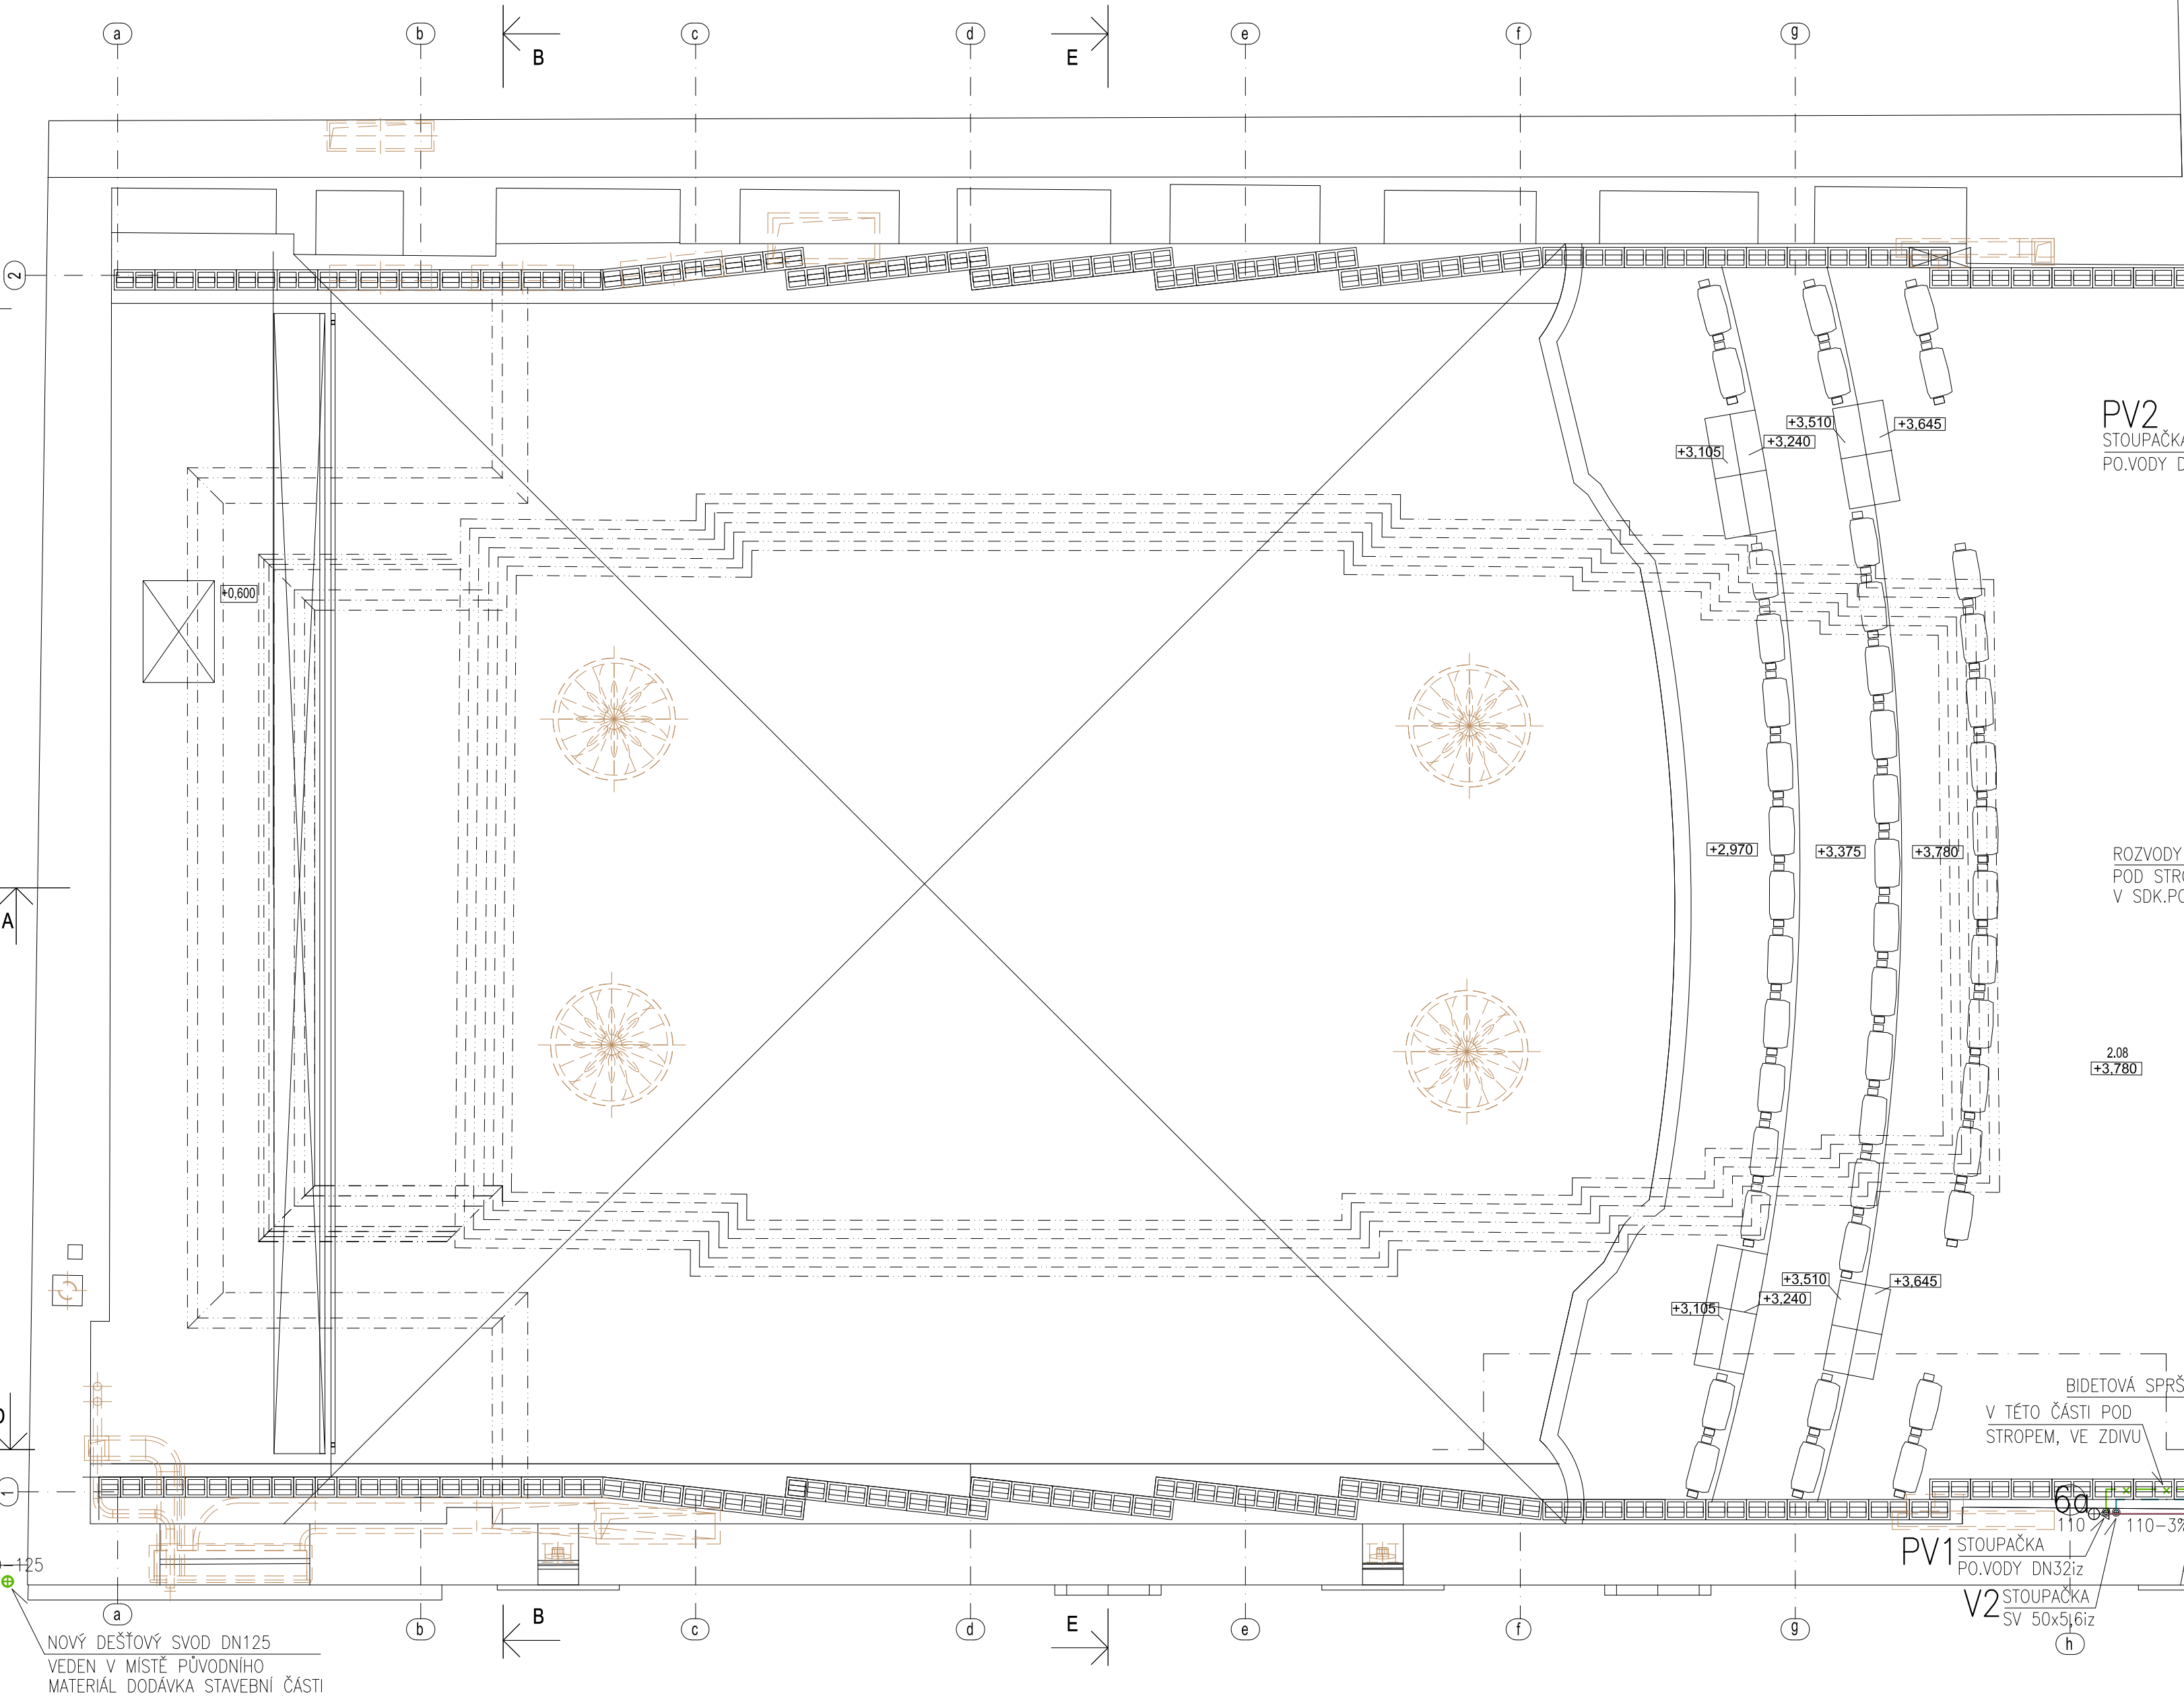

Základní plocha místností			
2.01	FOYER	25.28 m2	
2.02	ZÁZEMÍ	63.45 m2	
2.03	KÓJE 01	3.69 m2	
2.04	KÓJE 02	3.62 m2	
2.05	KÓJE 03	3.90 m2	
2.06	CHODBA	1.82 m2	
2.07	KOUPELNA + WC	5.91 m2	
2.08	SÁL - BALKON	71.70 m2	
2.10	WC PÁNÍ	9.53 m2	
2.11	WC DÁMY	8.99 m2	
2.12	CHODBA	2.59 m2	
2.13	TECHNICKÁ MÍSTNOST	7.30 m2	
2.14	SKLAD	11.96 m2	
2.15	ZÁDVEŘÍ	2.56 m2	222.30 m2

±0,000 = 362,320 m.n.m

A
PROJEKT:
STAVEBNÍ ÚPRAVY KINO VARŠAVA - ITI

MÍSTO:
FRYDLANTSKÁ 285, 460 01 LIBEREC 1
P.O. 485, K.U. LIBEREC
FAZE:
DPS

STAVBYNÍK:
STATUTÁRNÍ MĚSTO LIBEREC

TEL: +420 778 487 643
EMAIL: milan.klogner@magistrat-liberec.cz
NÁM. DR. E. BENEŠE 1/1, 460 59 LIBEREC 1

ARCHITEKT:
ATELIER ŽELEZNÁ
ŽELEZNÁ 830/12A, 460 01 LIBEREC
TEL: +420 777 873 729, +420 778 790 731
EMAIL: ATELIER@ATELIERZELEZNA.CZ
WEB: WWW.ATELIERZELEZNA.CZ

ZDRAVOTNĚ TECHNICKÉ INSTALACE

Č. PROJ.: 75
DATUM: 01.02.2024

VÝKRES:
PŮDORYS 2.NP

Č. PARÉ:
1:50

ČÍSLO VÝKRESU:
ZT-04



Milan Klogner-projekty TZB
Jiřská 386/3, Liberec 11-Růžová 1, 460 01
TEL: +420 602 440 900, email: mkg@vshy.cz
IC: 72660684
DIČ: CZ780302564

