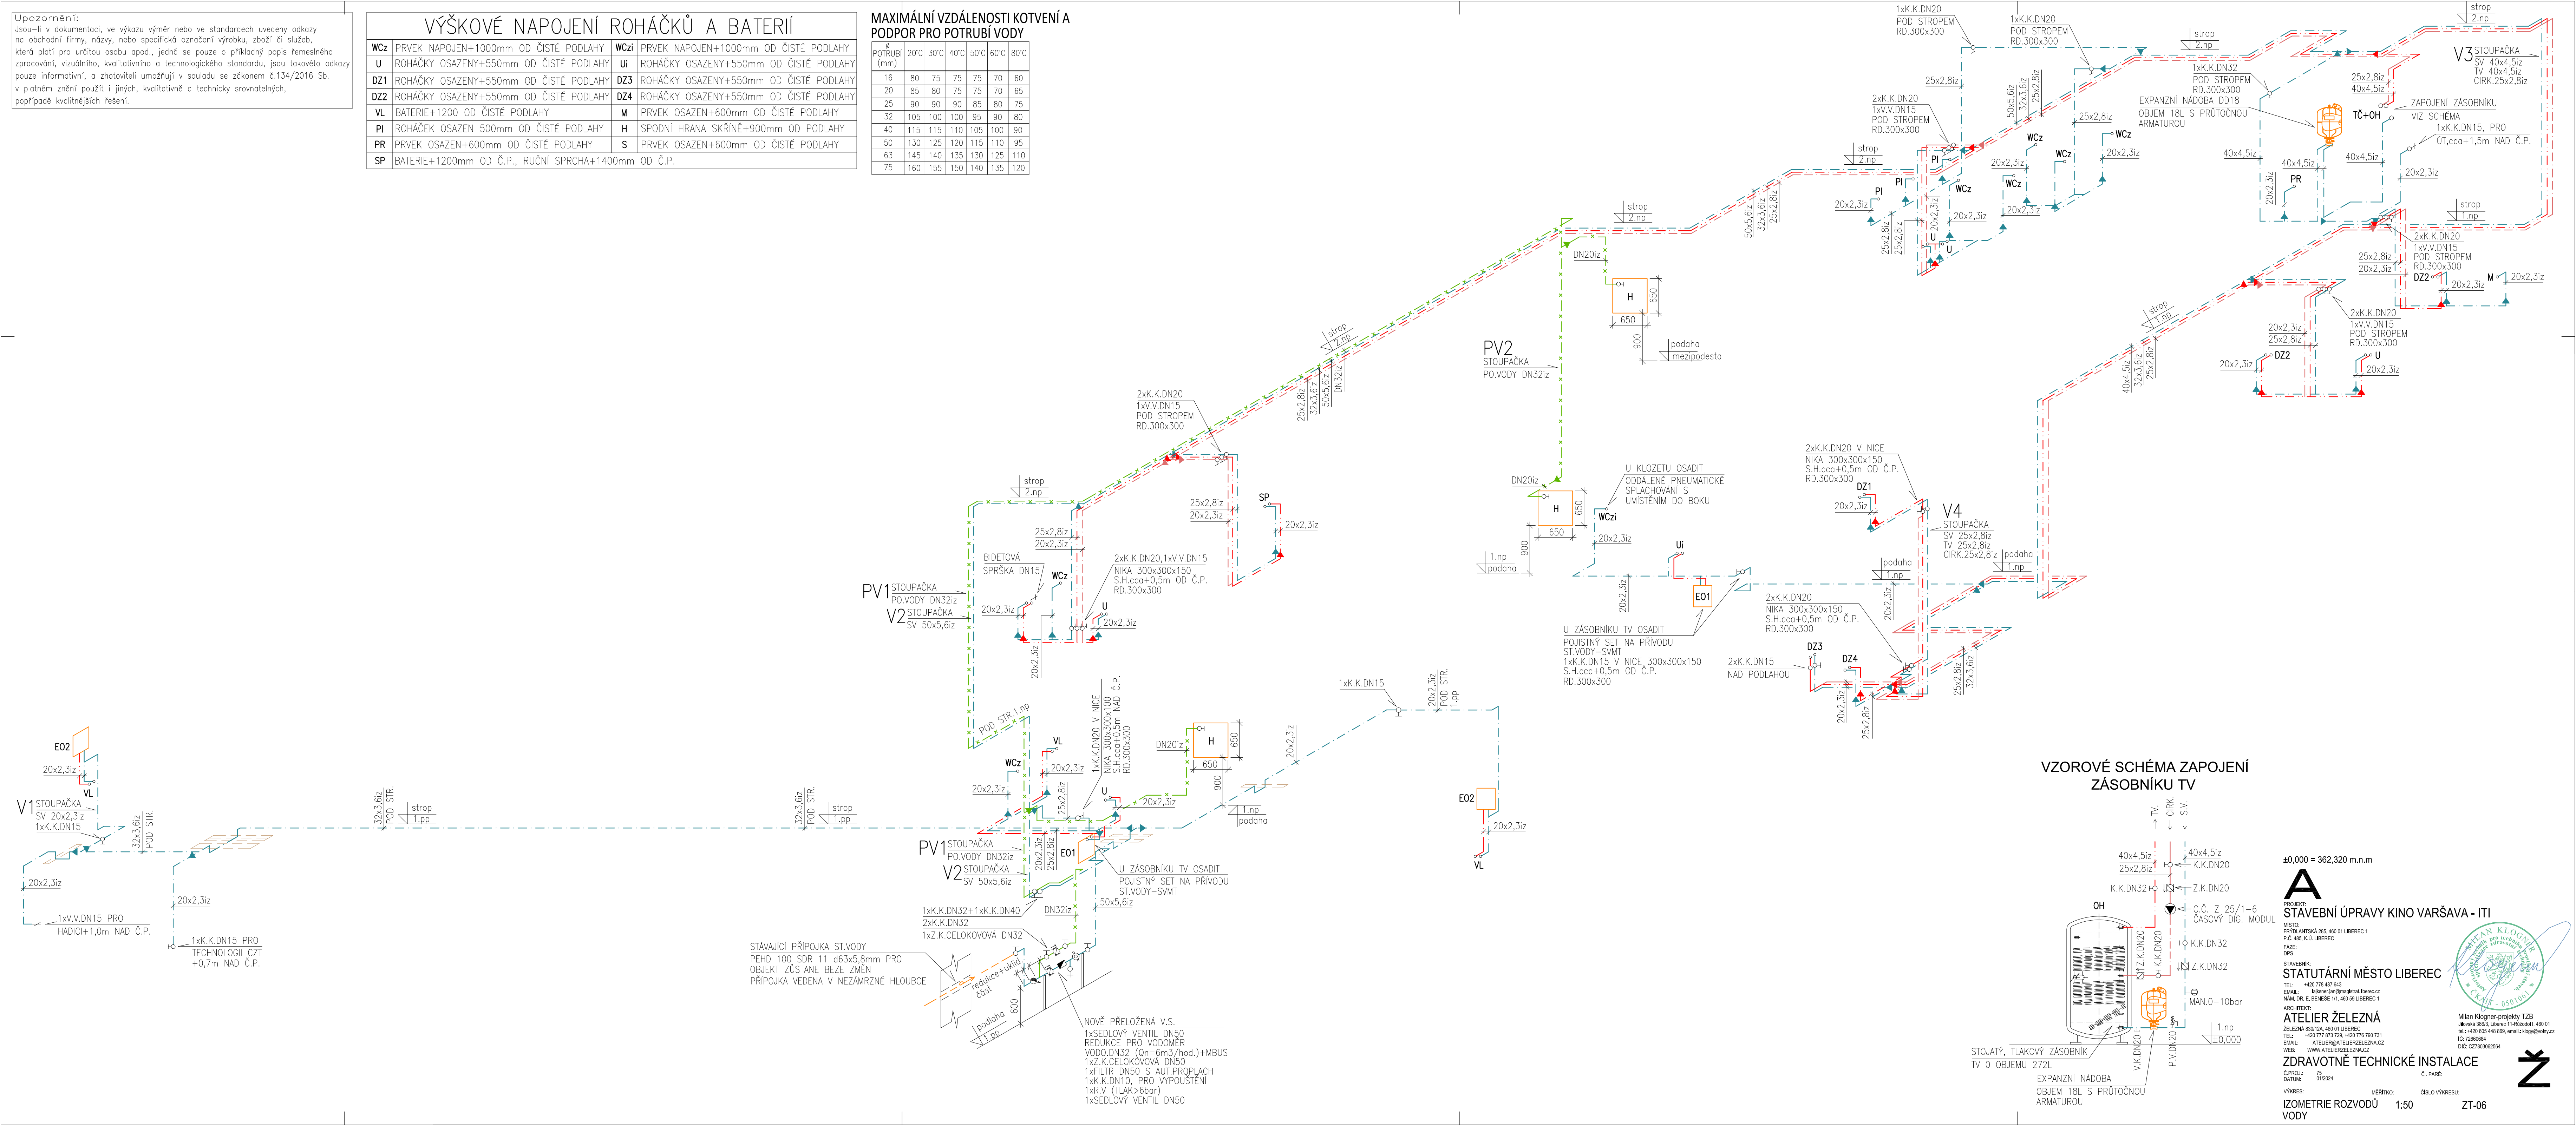


Upozornění:
Jsou-li v dokumentaci, ve výkazu výměr nebo ve standardech uvedeny odkazy na obchodní firmy, názvy, nebo specifická označení výrobků, zboží či služeb, které platí pro určitou osobu apod., jedná se pouze o příkladný popis řemeslného zpracování, vzhledu, kvalitatívního a technologického standardu, jsou takové odkazy pouze informativní, a zhotoviteli umožňují v souladu se zákonem č.134/2016 Sb. v platném znění použít i jiných, kvalitativně a technicky srovnatelných, popřípadě kvalitnějších řešení.

| VÝŠKOVÉ NAPOJENÍ ROHÁČKŮ A BATERIÍ | | | |
|------------------------------------|---|-------------|--|
| WCz | PRVEK NAPOJEN+1000mm OD ČISTÉ PODLAHY | WCzi | PRVEK NAPOJEN+1000mm OD ČISTÉ PODLAHY |
| U | ROHÁČKY OSAZENY+550mm OD ČISTÉ PODLAHY | Ui | ROHÁČKY OSAZENY+550mm OD ČISTÉ PODLAHY |
| DZ1 | ROHÁČKY OSAZENY+550mm OD ČISTÉ PODLAHY | DZ3 | ROHÁČKY OSAZENY+550mm OD ČISTÉ PODLAHY |
| DZ2 | ROHÁČKY OSAZENY+550mm OD ČISTÉ PODLAHY | DZ4 | ROHÁČKY OSAZENY+550mm OD ČISTÉ PODLAHY |
| VL | BATERIE+1200 OD ČISTÉ PODLAHY | M | PRVEK OSAZEN+600mm OD ČISTÉ PODLAHY |
| PI | ROHÁČEK OSAZEN 500mm OD ČISTÉ PODLAHY | H | SPODNÍ HRANA SKŘINE+900mm OD PODLAHY |
| SP | PRVEK OSAZEN+600mm OD ČISTÉ PODLAHY | S | PRVEK OSAZEN+600mm OD ČISTÉ PODLAHY |
| PR | BATERIE+1200mm OD Č.P., RUČNÍ SPRCHA+1400mm OD Č.P. | | |

| POTRUBI (mm) | 20°C | 30°C | 40°C | 50°C | 60°C | 80°C |
|-----------------|------|------|------|------|------|------|
| 16 | 80 | 75 | 75 | 75 | 70 | 65 |
| 20 | 85 | 80 | 75 | 75 | 70 | 60 |
| 25 | 90 | 90 | 90 | 85 | 80 | 75 |
| 32 | 105 | 100 | 100 | 95 | 90 | 80 |
| 40 | 115 | 115 | 110 | 105 | 100 | 90 |
| 50 | 130 | 125 | 120 | 115 | 110 | 95 |
| 63 | 145 | 140 | 135 | 130 | 125 | 110 |
| 75 | 160 | 155 | 150 | 140 | 135 | 120 |

MAXIMÁLNÍ VZDÁLENOSTI KOTVENÍ A PODPOR PRO POTRUBÍ VODY


$$\pm 0,000 = 362,320 \text{ m.n.m}$$

A
PROJEKT:
STAVEBNÍ ÚPRAVY KINO VARŠAVA - IT

FRYDLANTSKÁ 285, 460 01 LIBEREC 1
P.Č. 485, K.Ú. LIBEREC
FÁZE:
DPS

STAVEBNÍK:
STATUTÁRNÍ MĚSTO LIBEREC
TEL: +420 778 487 843
EMAIL: ljaksner.jan@magistrat.liberec.cz
NÁM. DR. E. BENEŠE 1/1, 460 59 LIBEREC 1

ATELIER ŽELEZNÁ
ŽELEZNÁ 830/12A, 460 01 LIBEREC
TEL: +420 777 873 729, +420 776 790 73

WEB: WWW.ATELIERZELEZNA.CZ

ZDRAVOTNĚ TECH

Č.PROJ.: 75

DATUM: 01/2024

VÝKRES: **MĚŘ:**

IZOMETRIE ROZVODU

DOC: CZ7803062584

CKÉ INSTALACE

Č. PARÉ: _____

ČÍSLO VÝKRESU:

1:50 ZT-06