



Upozornění:  
Jsou-li v dokumentaci, ve výkazu výměr nebo ve standardech uvedeny odkazy na obchodní firmy, názvy, nebo specifická označení výrobků, zboží či služeb, která platí pro určitou osobu apod., jedná se pouze o příkladný popis řemeslného zpracování, vizuálního, kvalitativního a technologického standardu, jsou takové odkazy pouze informativní, a zhotovitelé umožňují v souladu se zákonem č.134/2016 Sb. v platném znění použít i jiných, kvalitativně a technicky srovnatelných, popřípadě kvalitnějších řešení.

- LEGENDA PŘÍPOJEK ZTI A.I.S. V KOMUNIKACI**
- NOVÁ VNITŘNÍ LEŽATÁ SPLAŠKOVÁ KANALIZACE-POTRUBÍ PVC-KG-SN4
  - NOVÁ VĚŘEJNÁ PŘÍPOJKA GRAVITAČNÍ SPLAŠKOVÉ KANALIZACE-POTRUBÍ GLAZOVANÁ KAMENINA DN160, DLE POŽADAVKU SEVK a.s. VČETNĚ ŠACHTOVÉHO SPADISTE U ŠACHTY "S81" ŘEŠENO SAMOSTATNOU PROJEKTOVOU DOKUMENTACÍ I.S.
  - NAPOJENÍ Z PŘELOŽENÉ ULIČNÍ VPUSTI GLAZOVANÁ KAMENINA DN160, DLE POŽADAVKU SEVK a.s. ŘEŠENO SAMOSTATNOU PROJEKTOVOU DOKUMENTACÍ I.S.
  - STÁVAJÍCÍ KANALIZAČNÍ ŘÁD V KOMUNIKACI FRYDLANTSKÉ ULICE KAM 300

## KANALIZACE POD PODLAHOU 1.PP

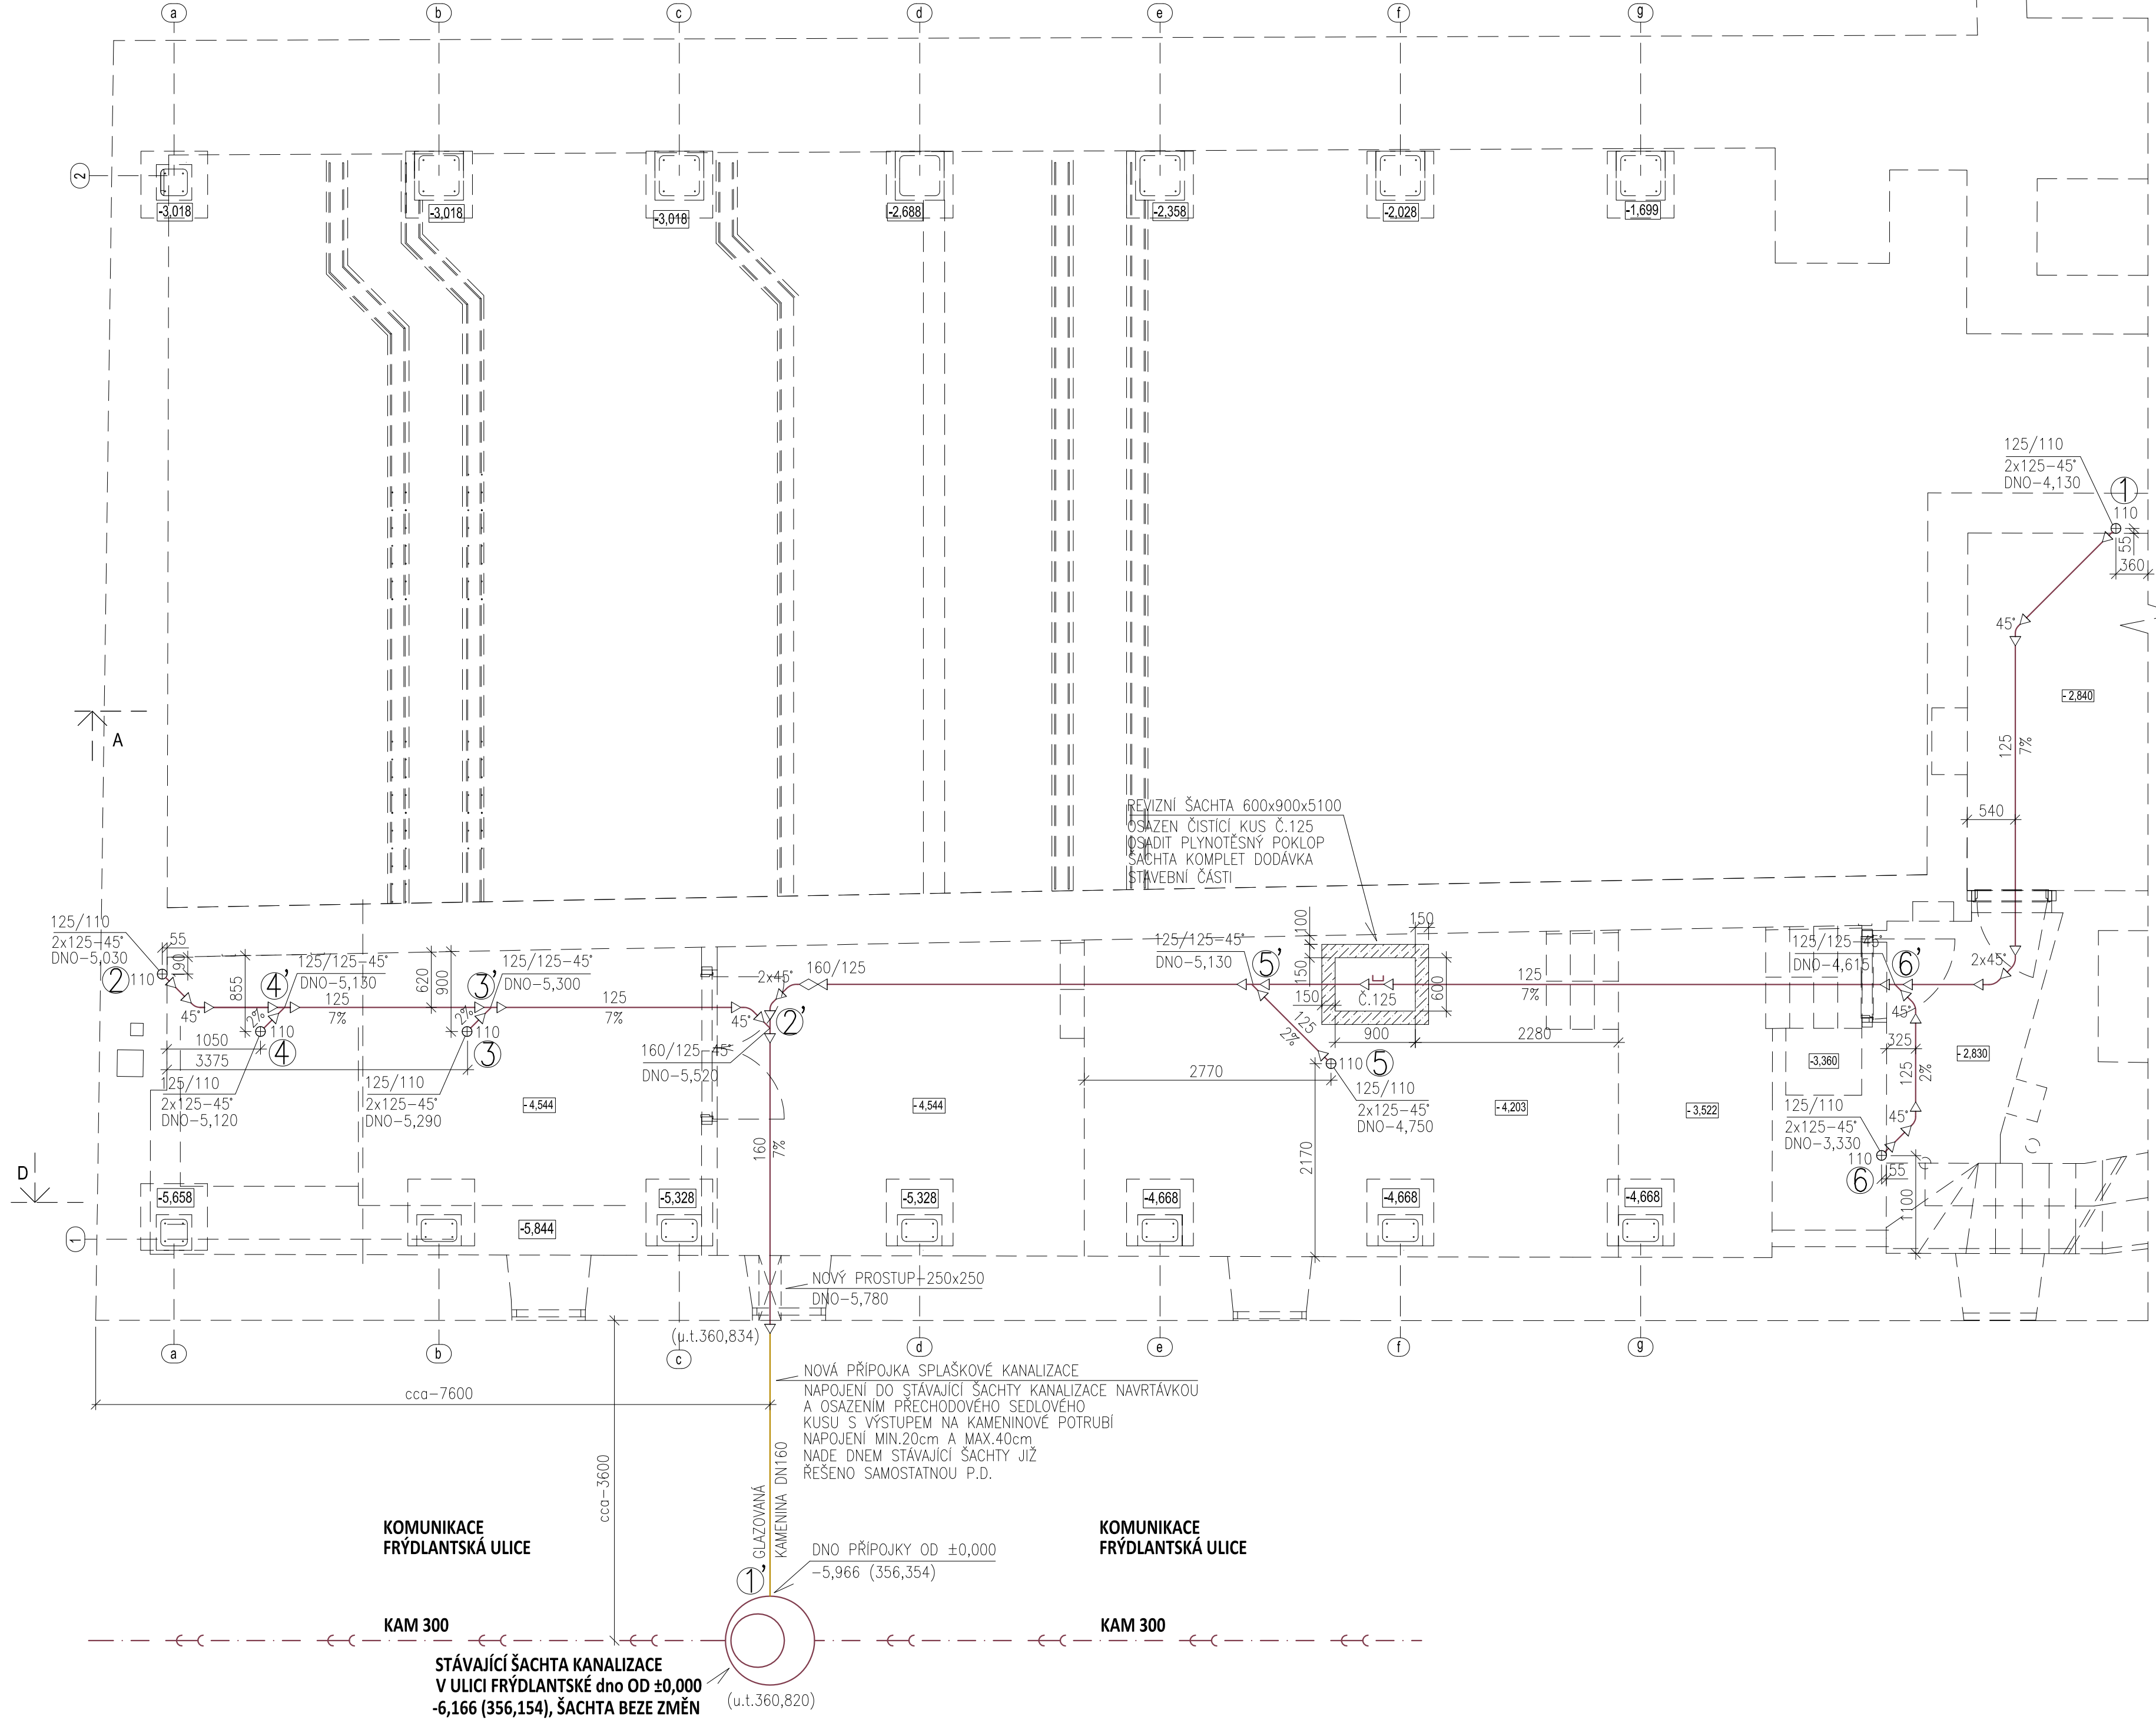

## KANALIZACE POD PODLAHOU 1.NP

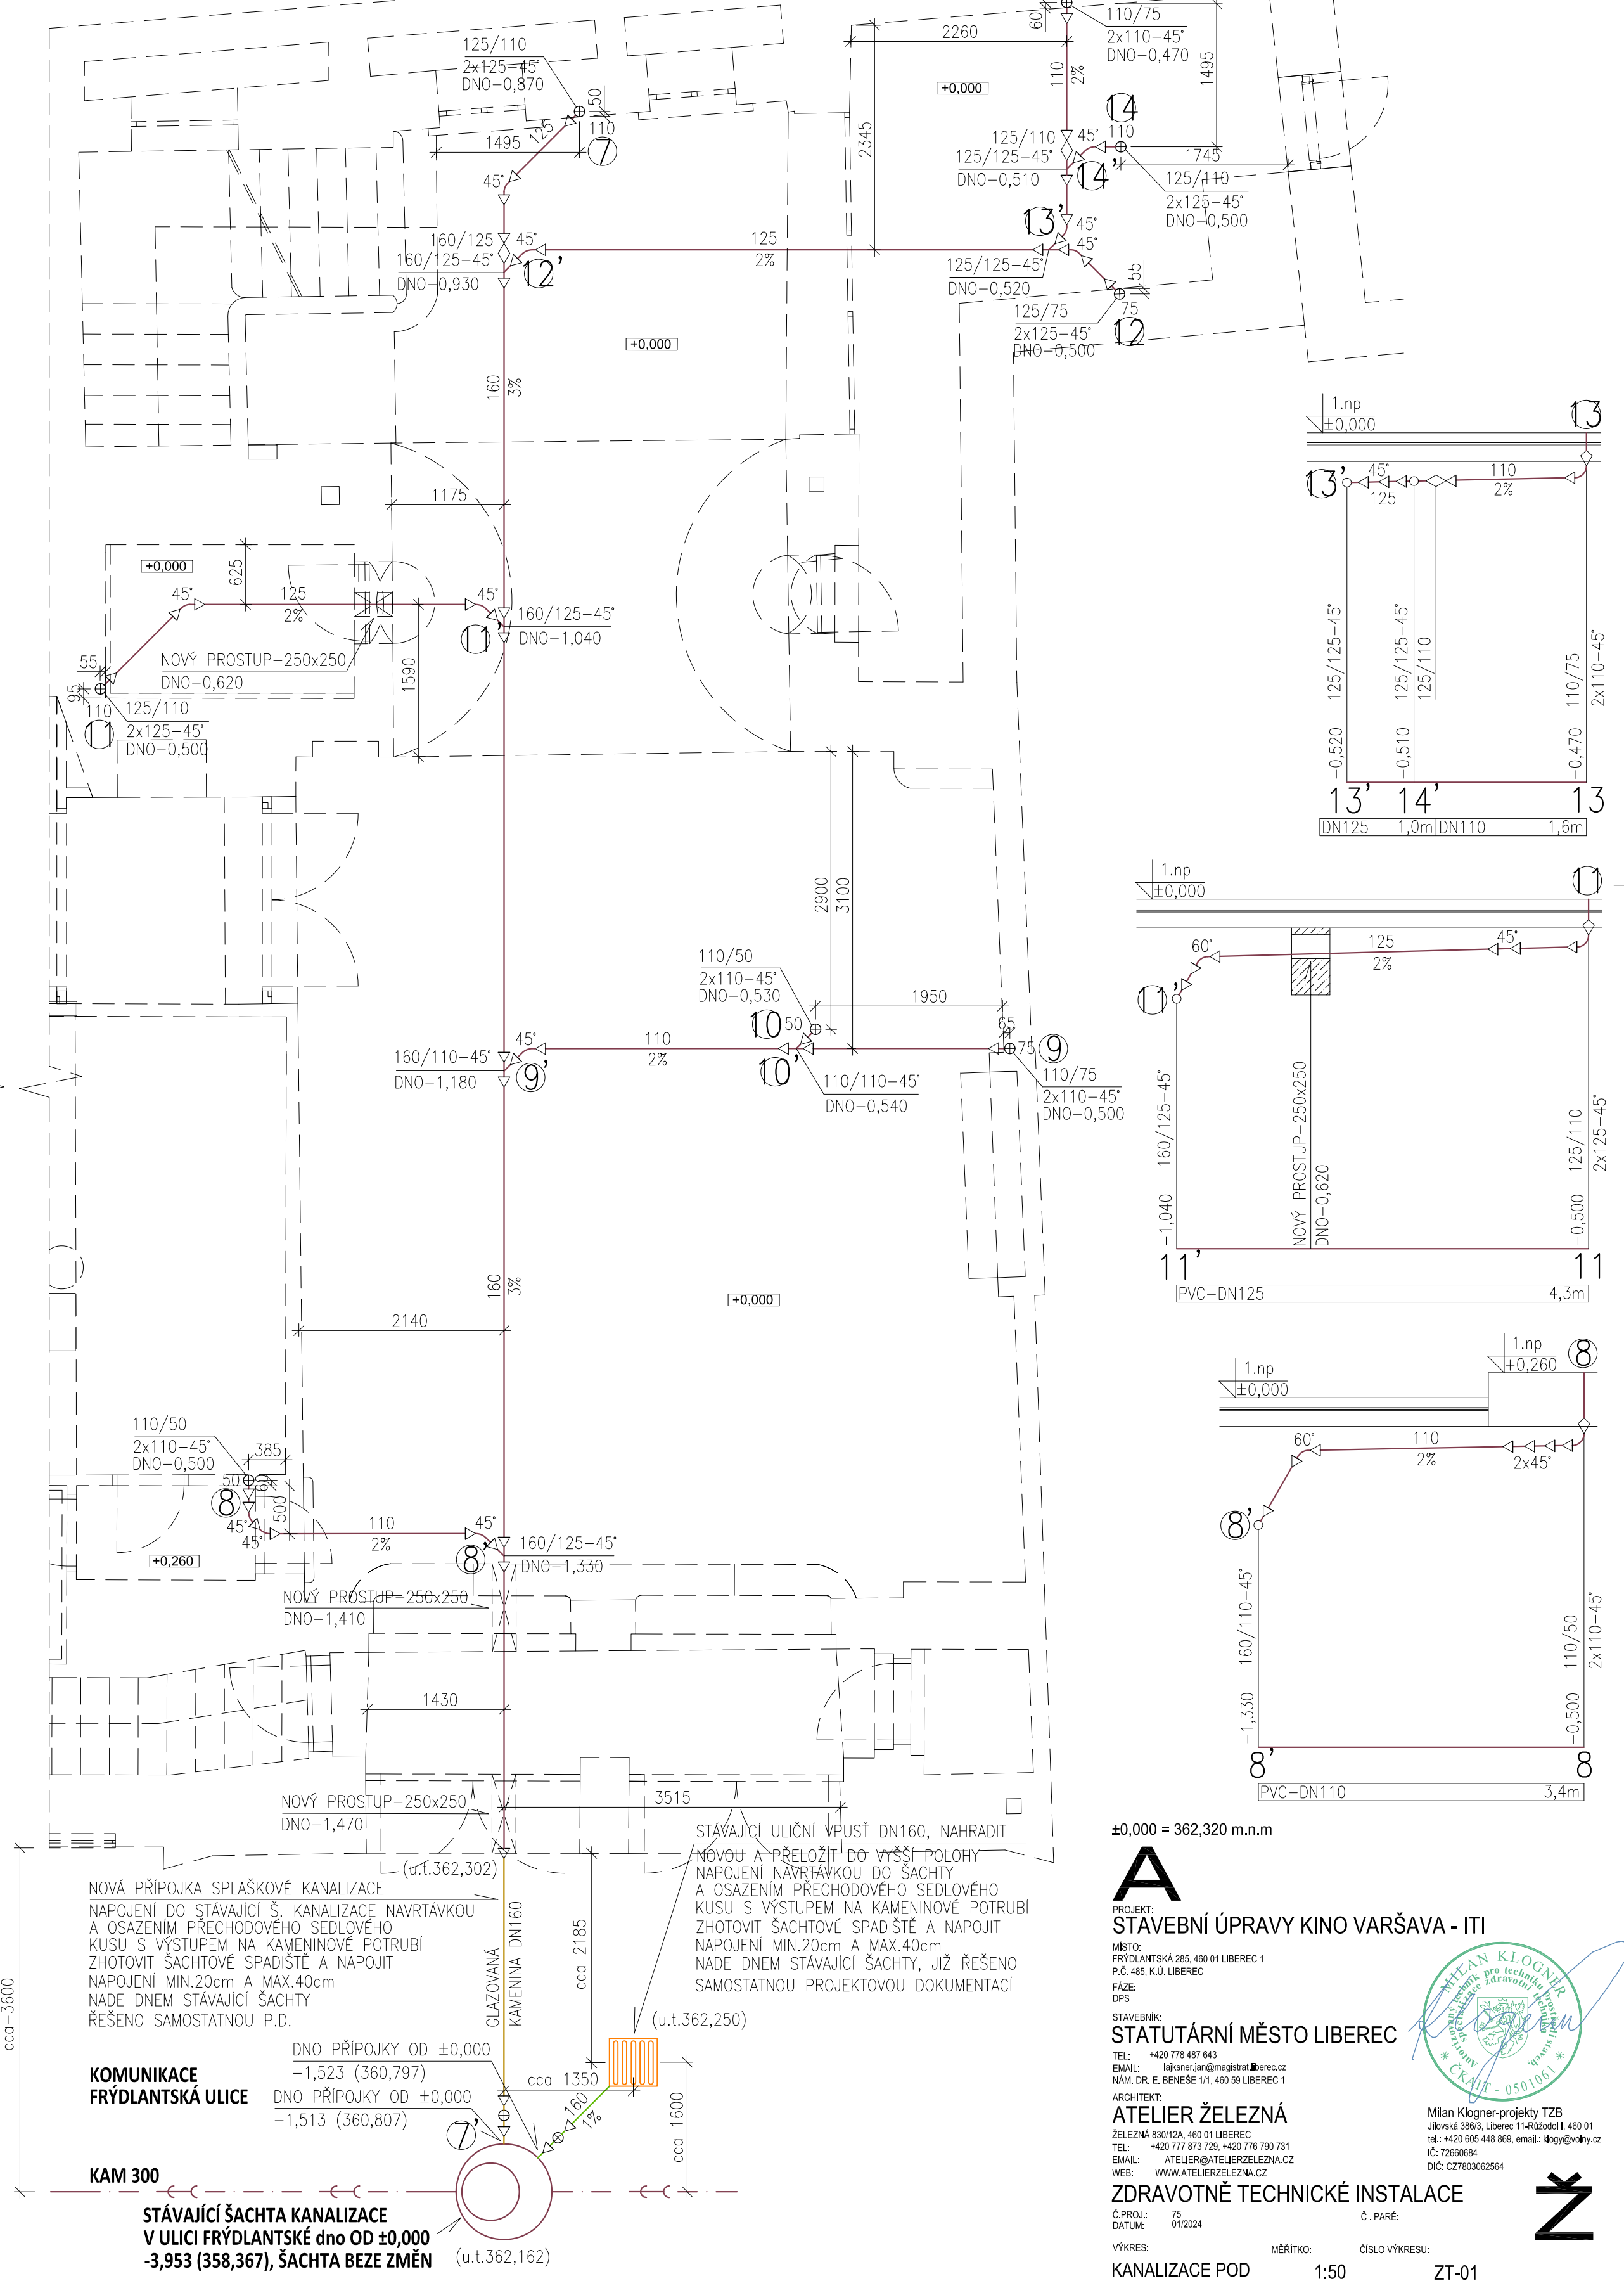

±0,000 = 362,320 m.n.m

**A**  
PROJEKT:  
STAVEBNÍ ÚPRAVY KINO VARŠAVA - ITI  
MÍSTO:  
FRYDLANTSKÁ 288, 460 01 LIBEREC 1  
P.O. 485 K.J. LIBEREC  
FAZE:  
DPS  
STAVEBNÍK:  
STATUTÁRNÍ MĚSTO LIBEREC

ATELIER ŽELEZNÁ  
ZELEZNÁ 830/2A, 460 01 LIBEREC  
TEL.: +420 777 872 728; +420 778 790 731  
E-MAIL: ATELIER@ATELIERZELEZNA.CZ  
WEB: WWW.ATELIERZELEZNA.CZ

ZDRAVOTNÉ TECHNICKÉ INSTALACE  
C. PARE:  
VÝKRES: 1:50  
MĚŘITKO: 1:50  
ČÍSLO VÝKRESU: ZT-01

