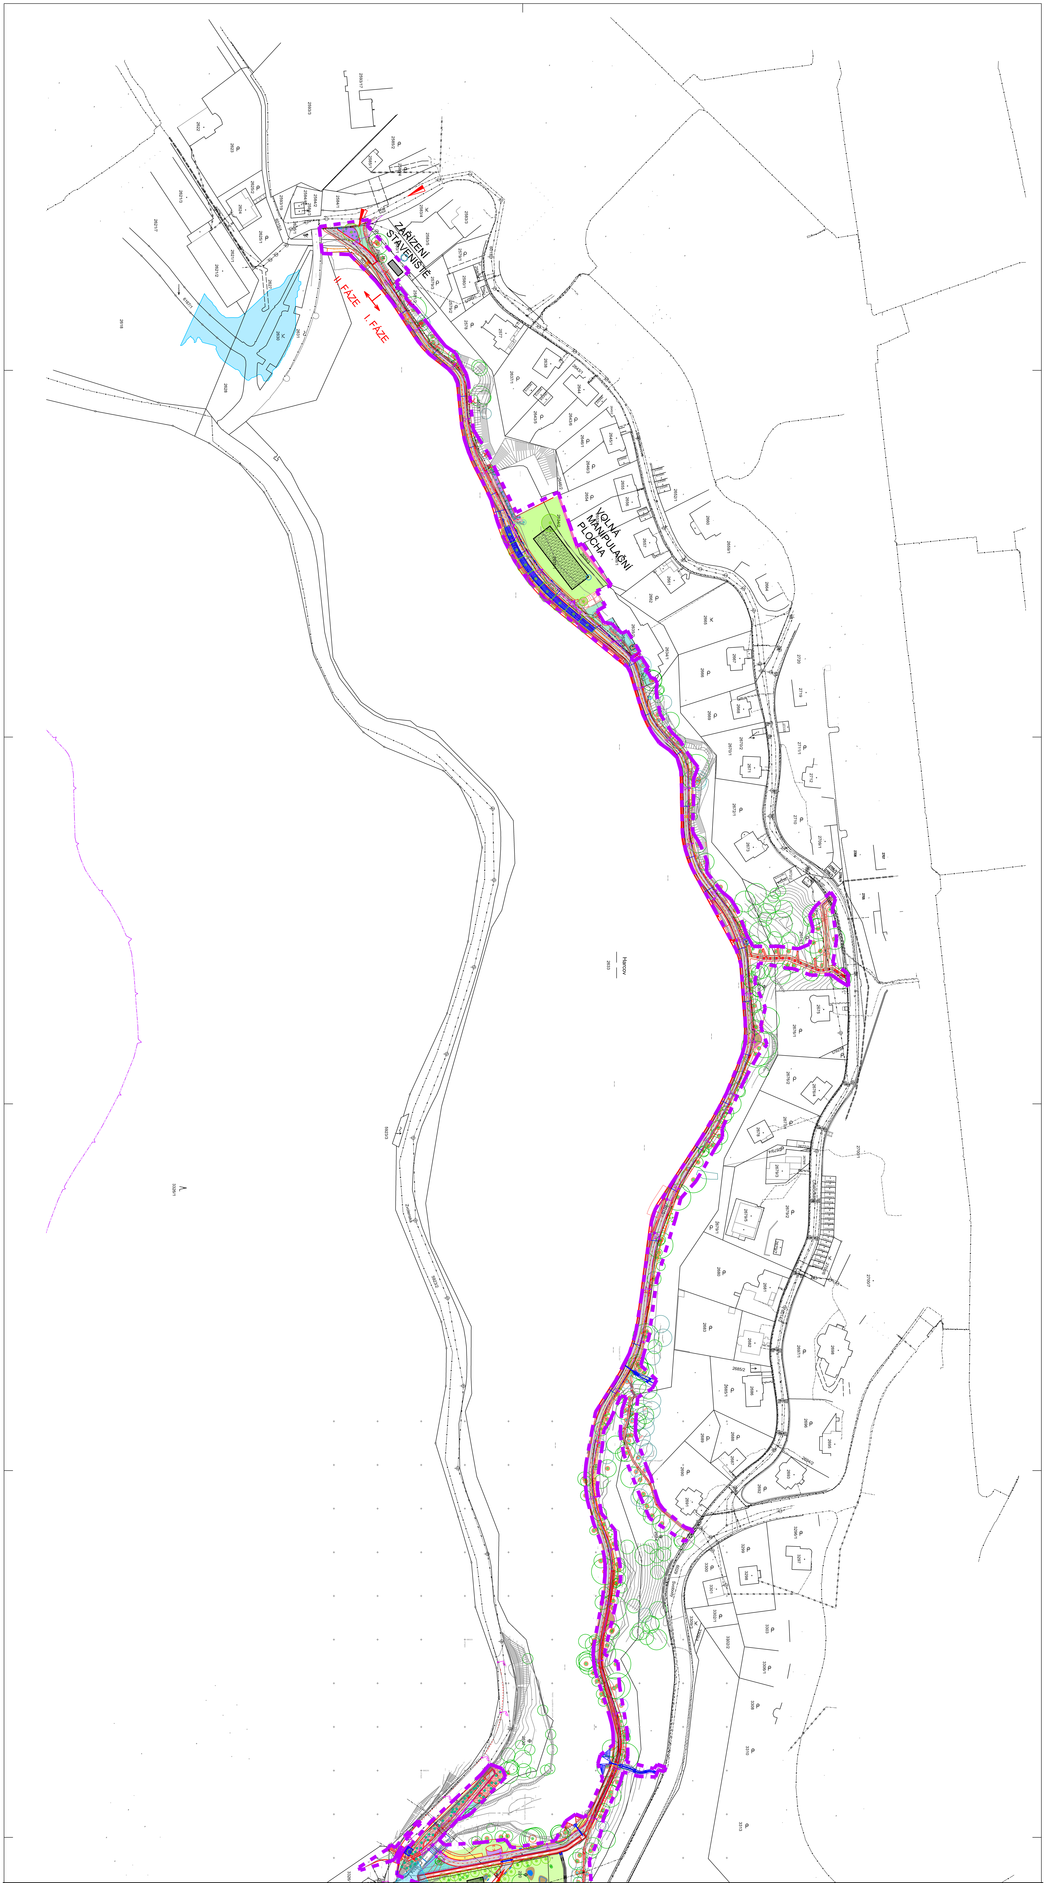
ZAŘÍZENÍ STAVENIŠTĚ
II. FÁZE
I. FÁZE
VOLNÁ MANIPULAČNÍ PLOCHA