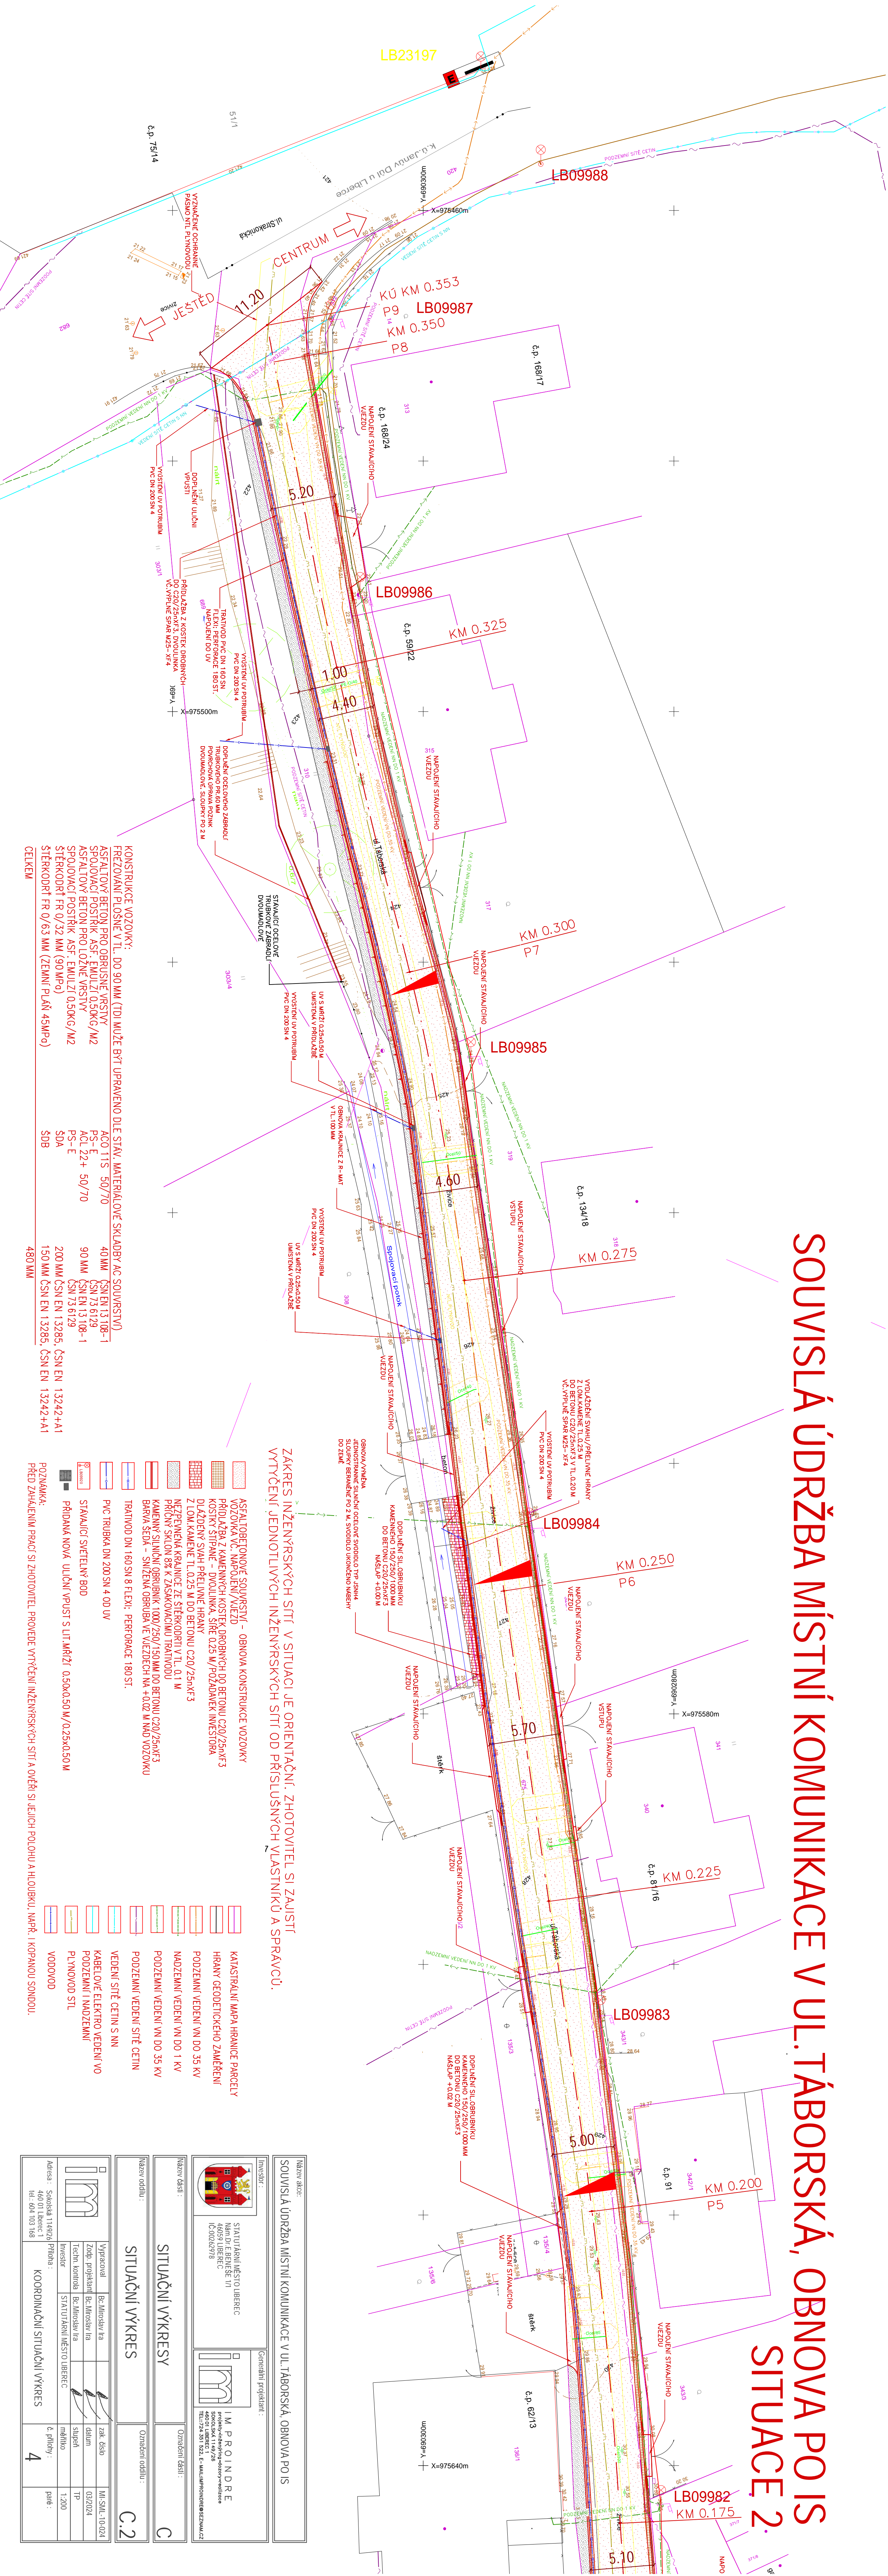


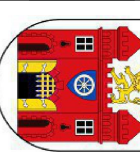

SITUACE 2



KONSTRUKCE VLOŽNÉ V TL. DO 90 MM (TDI MUŽE BYŤ UPRAVENO DLE SÍLY, MATERIÁLOVÉ SKLADBY AČ SOUVŘSTVÍ)	
FREZOVANÍ PLOŠNÉ V TL.	
ASFASTOVÝ BETÓN PRO OBRUSNÉ VRSTVY	AO 11S 50/70
SPOUJOVACÍ POSTÍK ASF. EMULZÍ 0,50KG /M2	40 MM ČSN EN 13108-1 ČSN 73 6129
ASFASTOVÝ BETÓN PRO LOŽNÉ VRSTVY	AC 22 + 50/70
SPOUJOVACÍ POSTÍK ASF. EMULZÍ 0,50KG /M2	90 MM ČSN EN 13108-1 ČSN 73 6129
ŠTERKODRŮ FR 0/3,3 MM (90 MPa)	ŠOA
ŠTERKODRŮ FR 0/6,3 MM (ZEMNÍ PLÁN 45MPa)	200 MM ČSN EN 13285 ČSN EN 13242 +A1 150 MM ČSN EN 13285 ČSN EN 13242 +A1
CELKEM	480 MM

ASFALTOBETONOVÉ SOUVRSTVÍ – OBNOVA KONSTRUKCE VOZOVKY
 VOZOVKA VČ. NAPLOVENÍ VÝJEZD
 PRÍDLAŽBA Z KAMENNÝCH KOSTEK PRIEBORCH NA BETONU C20/25m³/F3
 KOSTKY ŠTĚPANE – DVOUKL. KOST. ŠÍŘE 0,25 M /POŽADAVEK INVESTORA
 DLÁŽEBNÝ SVAH PŘELVHNE HRANU
 Z LOK. KAMENE TL.0,25 M DO BETONU C20/25m³/F3
 NEPŘEMÝKAVÉ KRAJINICE ZE ŠTĚRKOPRSTI V TL. 0,1 M
 PŘÍČNÝ SKLON 5% K ZÁSUVKOVÉMU TRATVOJIDLU
 BAKRA SEDLA – SÍŤOVANÁ OBRUBA VE VČETNOSTI NA +0,02 M NAD VOZOVKOU
 TRATVOJIDLO DN 160 SN 8 FLEXI, PERFORACE 180.S1.

KATASTRÁLNA MAPA HRANICE PARCELY
HRANY GEODETICKÉHO ZÁMĚŘENÍ
PODZEMLNÝ VEDENÍ VN DO 35 kV
PODZEMLNÝ VEDENÍ VN DO 1 kV
PODZEMLNÝ VEDENÍ VN DO 35 kV
PODZEMLNÝ VEDENÍ SÍTĚ STŘEDNÍ
VEDENÍ SÍTĚ STŘEDNÍ S VN
KABELOVÉ ELEKTRO VEDENÍ VO
PODZEMLNÝ I NADZEMLNÝ
PLYNOVOD STL
VODOVOD

Nazev akce: SOUVISLÁ ÚPŘRBA MÍSTNÍ KOMUNIKACE V UL. TABORSKÁ, OBNOVA PO IS	
Investor: <div>  </div>	
STATUTÁRNÍ MĚSTO LIBEREC Nám. Dr. E. Beneše 1/1 46005 LIBEREC IČ: 006296978	
Nazev části: <div>  </div>	
Obrazčák části: IM PROINDRE projektovatelství a design 46001 LIBEREC IČ: 006296978 TEL: +420 581 922 112 E: MAIL: INFO@IMPROINDRE.CZ	
Nazev objektu: SITUÁČNÍ VÝKRES	
Obrazčák objektu: C.2	
Vypracoval: Bc. Miroslava Zdroj projektů: Bc. Miroslava Techn. kontrola: Bc. Miroslava Investor: STATUTÁRNÍ MĚSTO LIBEREC	
řad. číslo datum schvápen měřičko	
M.Š.M. 10.02.1 03.02.024 TP 1.2/0	
Adresa: Sokolská 114/42 460 01 Liberec tel.: 004 710 180	
Příloha: KOORDINAČNÍ SITUÁČNÍ VÝKRES 4	