


ŘEZ A-A'

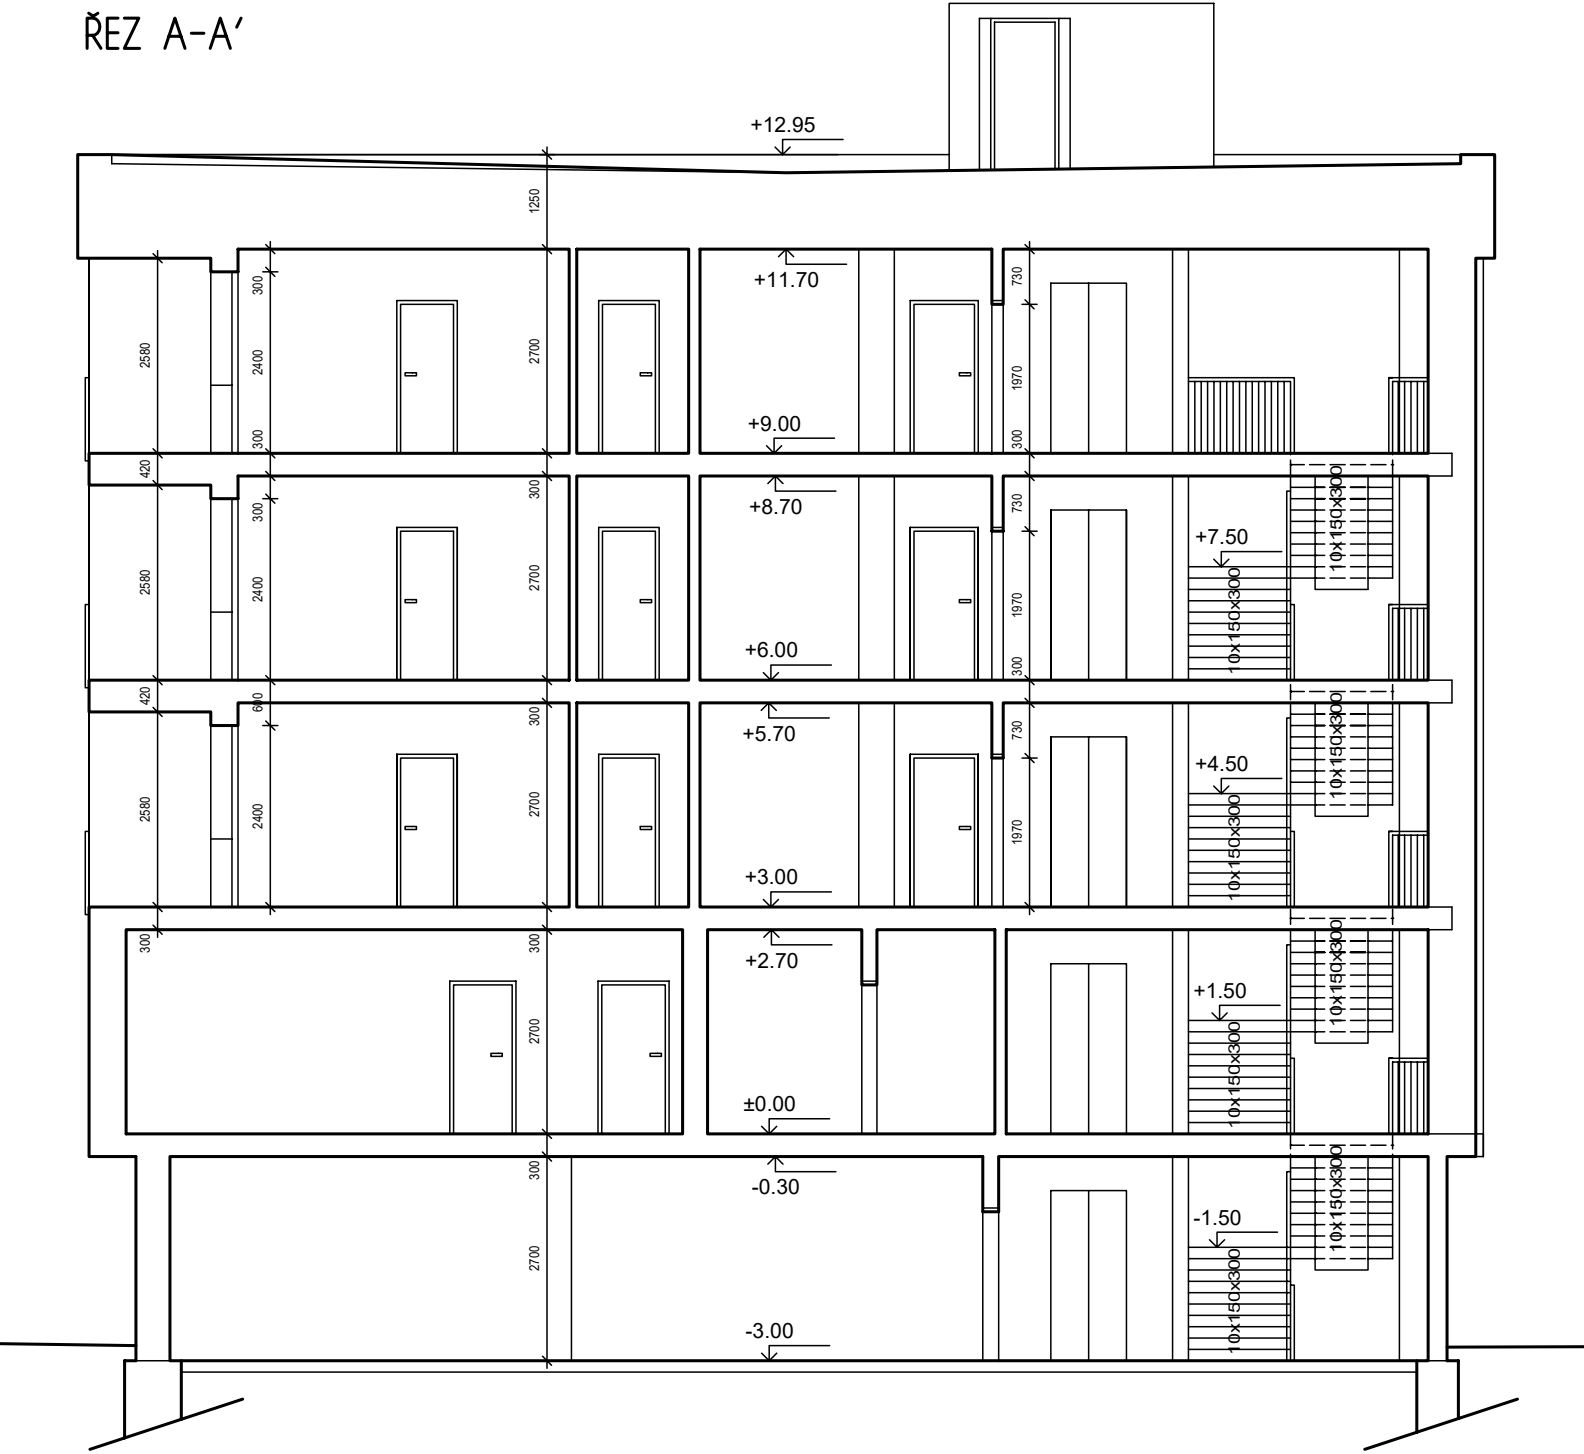

±0,000 = 395,57 Bpv

	VYPRACOVALA		
	RENATA KUDRNOVÁ		
OBEC: LIBEREC			
investor : STATUTÁRNÍ MĚSTO LIBEREC, nám. Dr. E. Beneše 1, 46001 Liberec			
PASPORT BYTOVÉHO DOMU , V UL. ČESKÁ Č.P. 617, LIBEREC XXV - VESEC,NA P.P.Č. 26/13, K.Ú. VESEC U LIBERCE	FORMÁT	2x A4	
	DATUM	04/2019	
	ÚČEL	PASPORT	
ŘEZ A-A'	MĚŘÍTKO 1:100	Č. VÝKRESU D.1.1.07	