


ŘEZ B-B'

Měřítko: 1:50

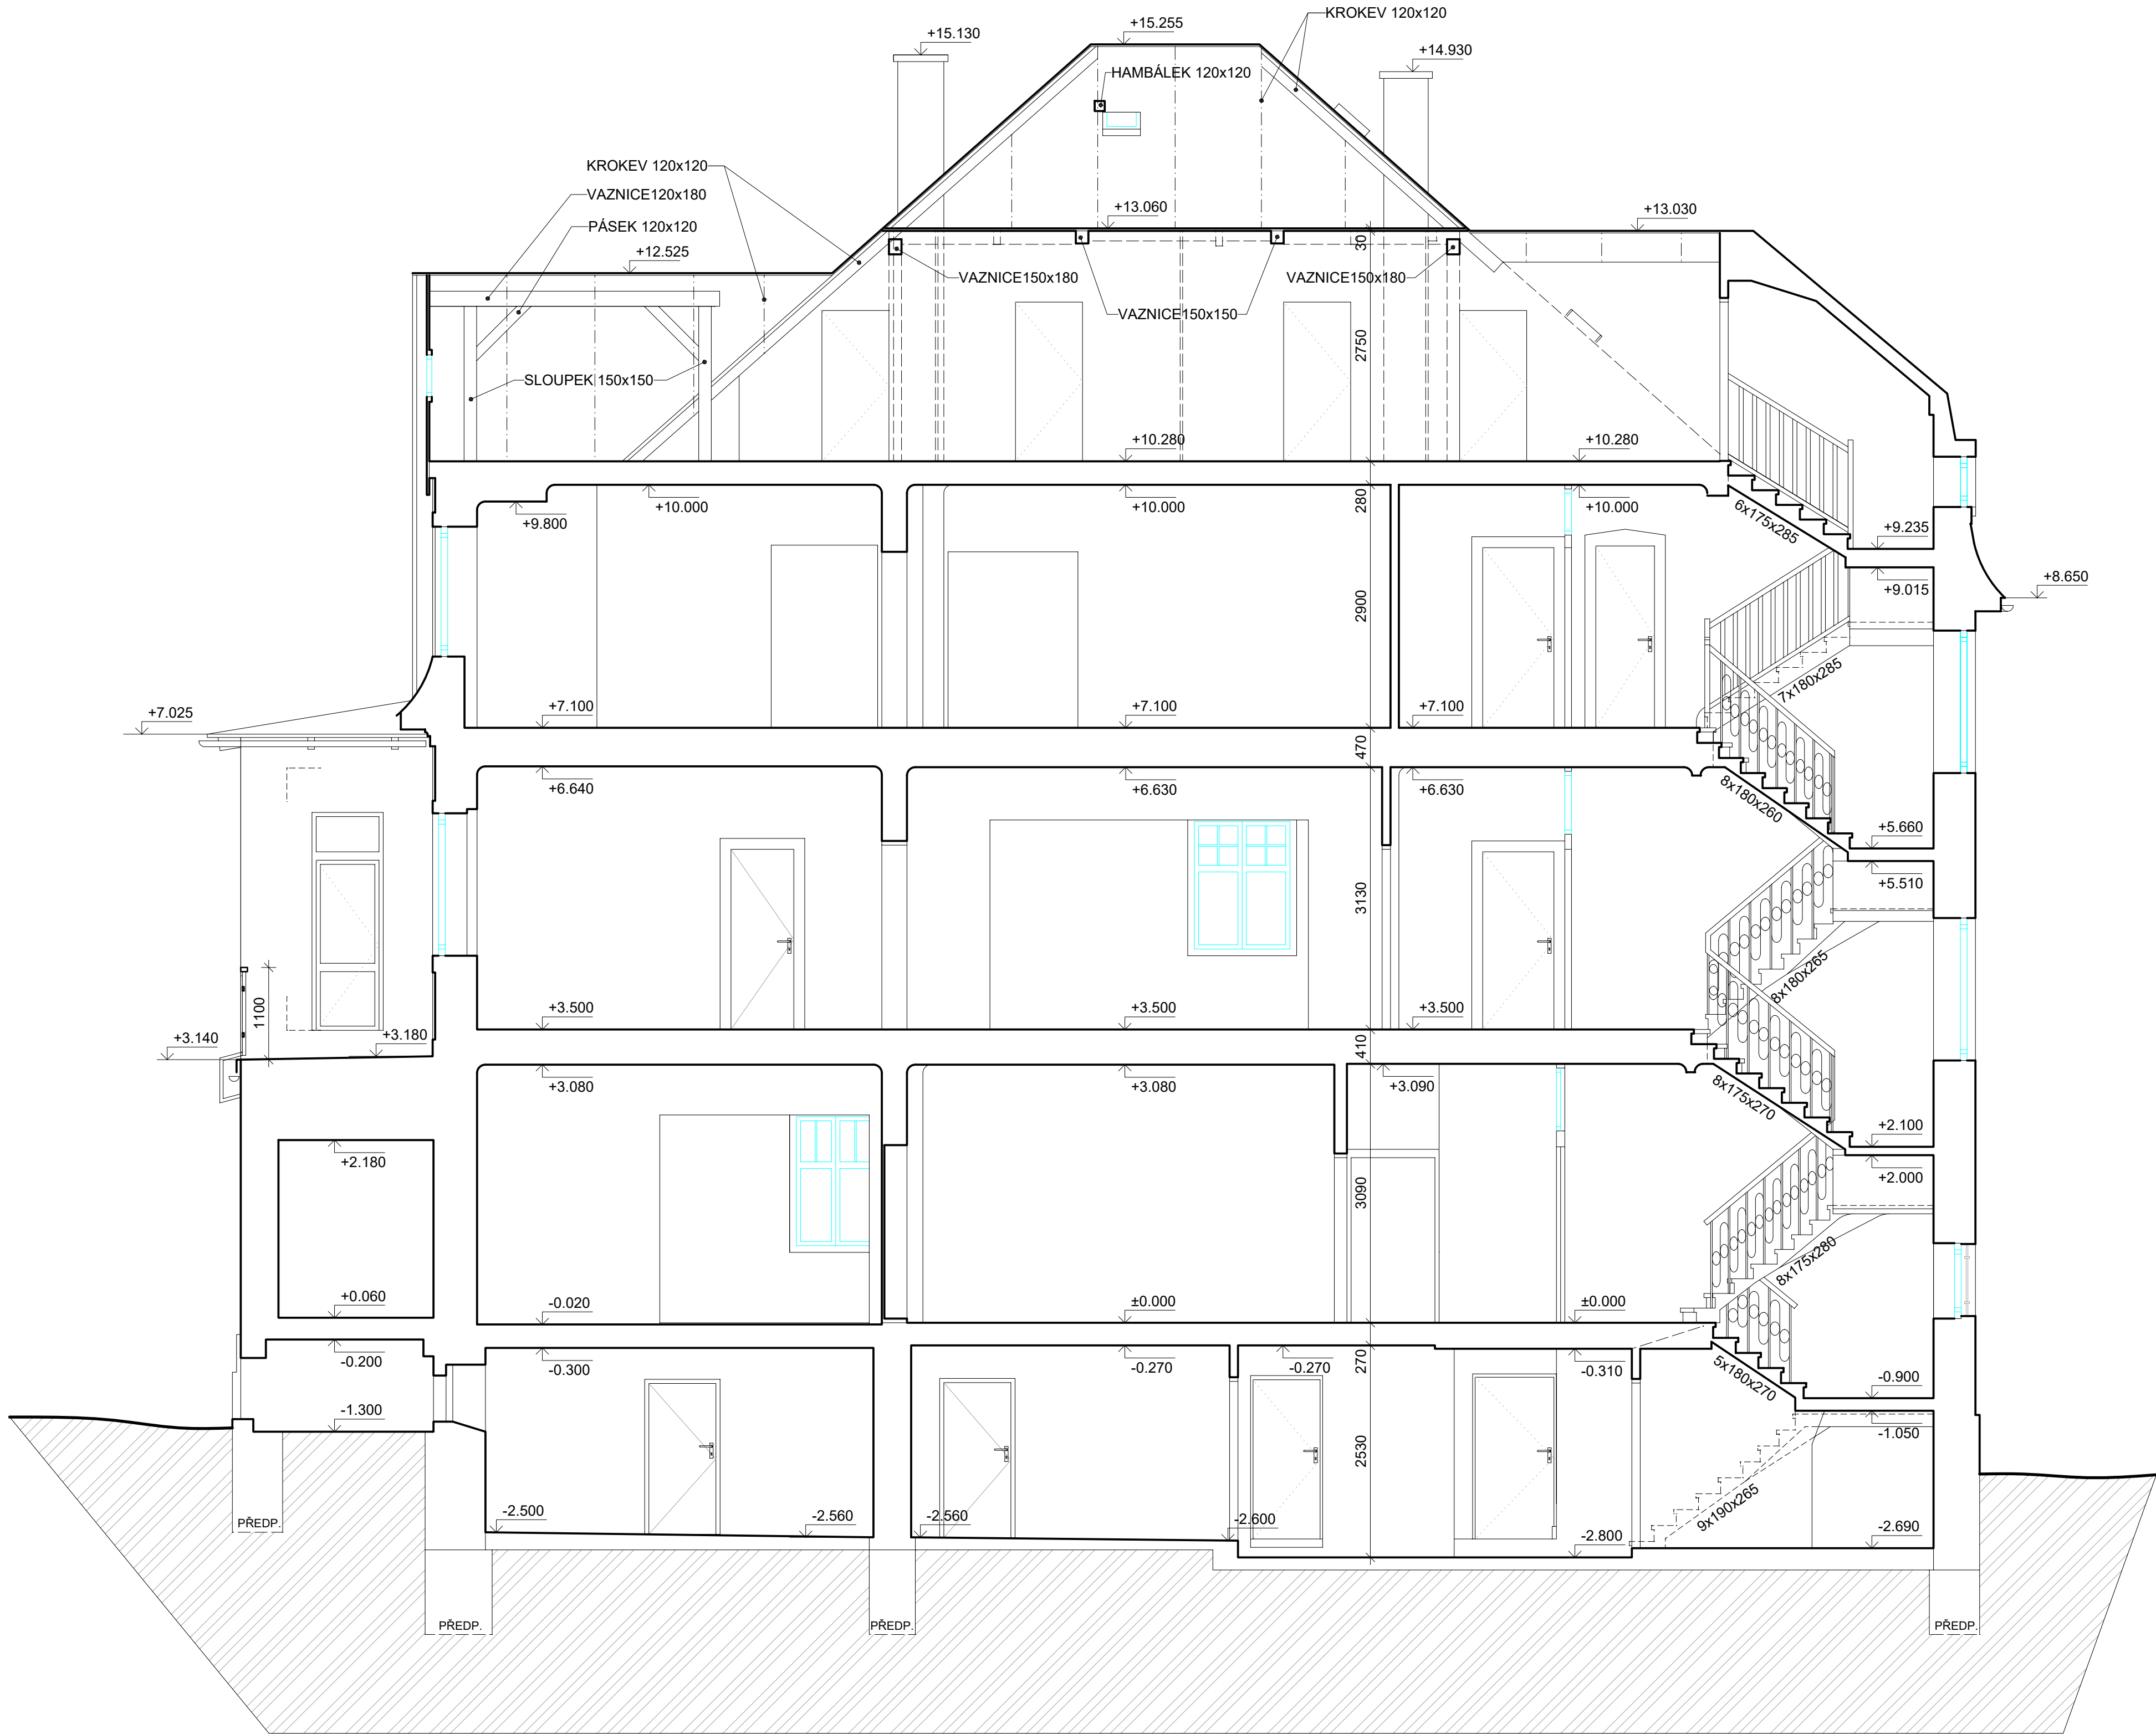

LEGENDA MATERIÁLŮ

- STÁVAJÍCÍ ZDIVO (CP, KÁMEN, DŘEVO)
- STÁVAJÍCÍ ZEMINA
- STÁVAJÍCÍ VÝPLNĚ OKENNÍCH OTVORŮ

±0,000 = PODLAHA V 1.NP		PARE:	
HLAVNÍ PROJEKTANT: Ing. arch. Jindřich Kejjk FS Vision, s.r.o., IČ: 227 92 802 B. Němcové 549, Liberec 5		VYPRACOVAL: Ing. Jiří Šubr Email: subr@fvvision.cz	
KONTROLOVAL: Ing. Martin Sehnouška, ČKAIT 0501337 Mobil: 724 653 100 Email: sehnouska@fvvision.cz		 FS Vision FS Vision, s.r.o., IČ: 227 92 802 mobil: +420 777 179 627, email: kvj@fvvision.cz	
KRAJ: Liberecký			
OBEC: Liberec		STUPEŇ PD:	
INVESTOR: Statutární město Liberec, Nam. Dr. E. Beneše 1, 460 59 Liberec, IČO: 00262978		PASPORT	
AKCE - NÁZEV, MÍSTO: PASPORT OBJEKTU - zaměření a zakreslení stávajícího stavu MŠ KLUBÍČKO, Liberec IX-Janův Důl (408671); č.p. 128; objekt občanské vybavenosti Parcelní č.: 349, Obec: Liberec (563869), Katastrální území: Janův Důl u Liberce (682241)		MĚŘÍTKO: 1:50	
ČÁST PROJEKTU: D. ZJEDNODUŠENÁ VÝKRESOVÁ DOKUMENTACE		DATUM: 10/2022	
PRŮLOHA: ŘEZ B-B'		STAV. OBJEKT:	
		OSOLO VÝKRESU: D.07	