


Situace koordinační

M 1:500

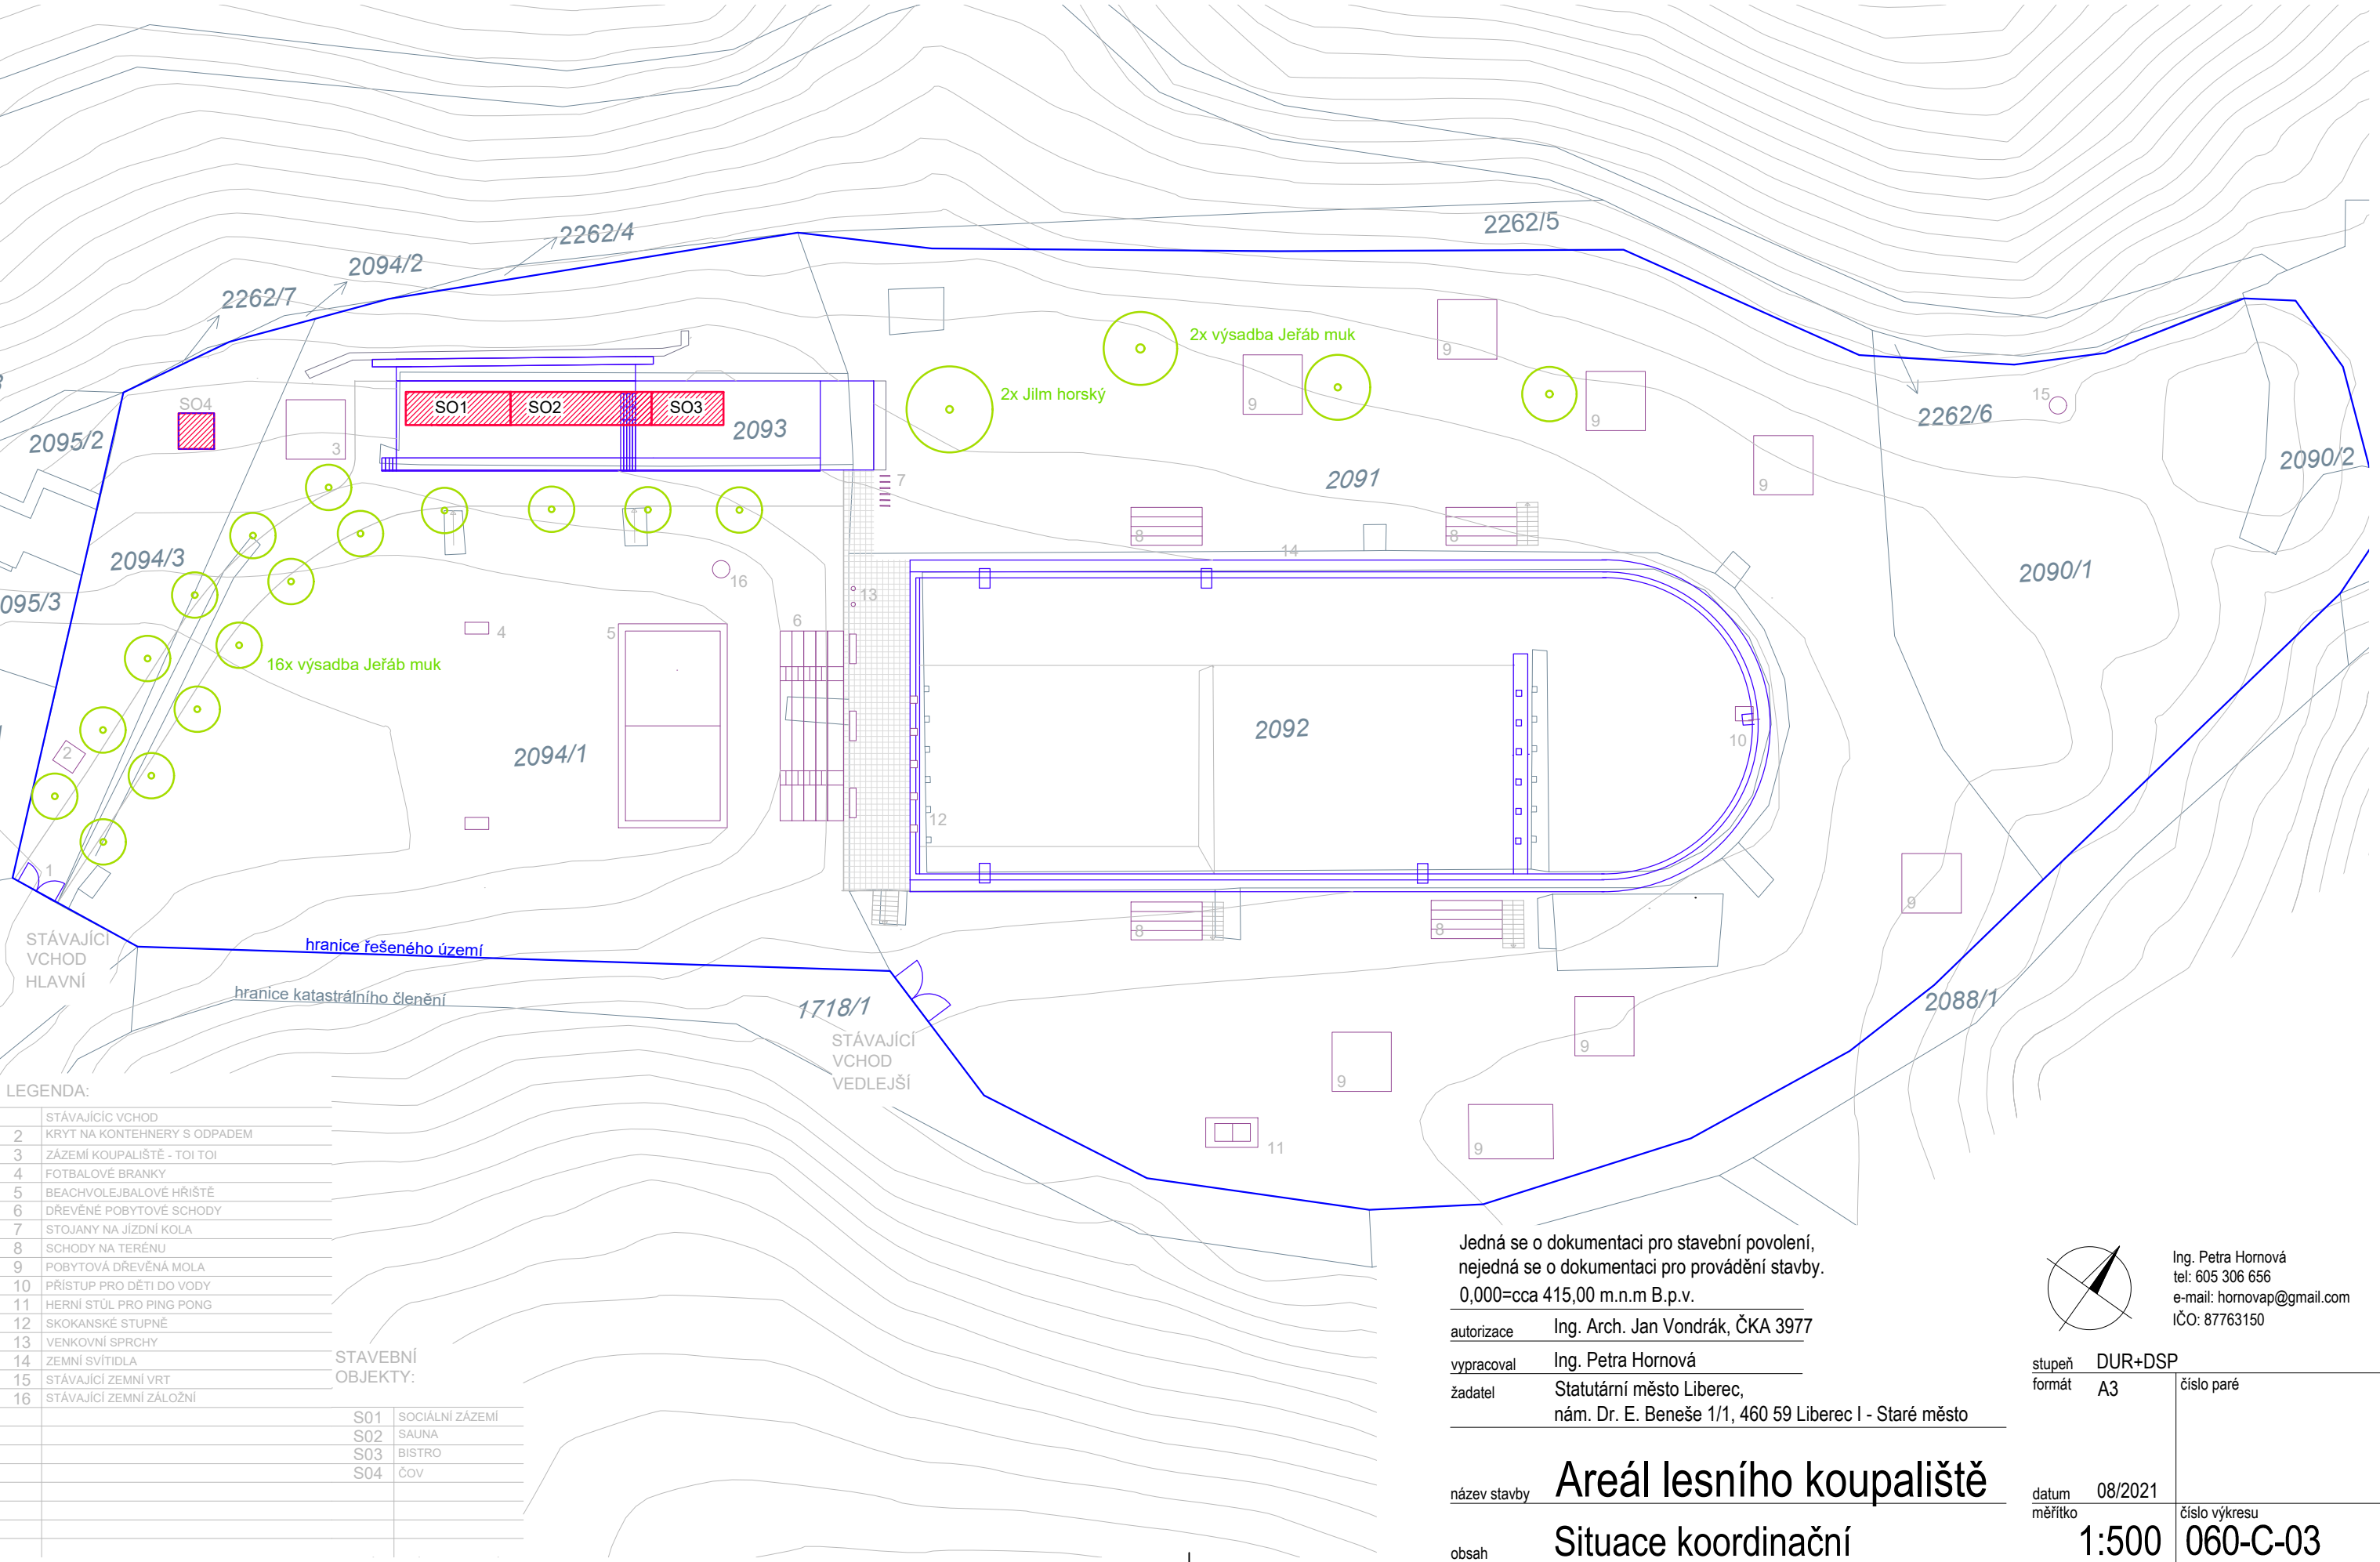

LEGENDA:

1	STÁVAJÍCÍ VCHOD
2	KRYT NA KONTEJNERY S ODPADEM
3	ZÁZEMÍ KOUPALIŠTĚ - TOI TOI
4	FOTBALOVÉ BRANKY
5	BEACHVOLEJBALOVÉ HRÁŠTĚ
6	DŘEVĚNÉ POBYTOVÉ SCHODY
7	STOJANY NA JÍZDNÍ KOLA
8	SCHODY NA TERÉNU
9	POBYTOVÁ DŘEVĚNÁ MOLA
10	PŘÍSTUP PRO DĚTI DO VODY
11	HERNÍ STŮL PRO PING PONG
12	SKOKANSKÉ STUPNĚ
13	VENKOVNÍ SPRCHY
14	ZEMNÍ SVÍTIDLA
15	STÁVAJÍCÍ ZEMNÍ VRT
16	STÁVAJÍCÍ ZEMNÍ ZÁLOŽNÍ


STAVEBNÍ OBJEKTY:

S01	SOCIÁLNÍ ZÁZEMÍ
S02	SAUNA
S03	BISTRO
S04	ČOV

Jedná se o dokumentaci pro stavební povolení,
nejedná se o dokumentaci pro provádění stavby.
0,000=cca 415,00 m.n.m B.p.v.

autorizace	Ing. Arch. Jan Vondrák, ČKA 3977
vypracoval	Ing. Petra Hornová
žadatel	Statutární město Liberec, nám. Dr. E. Beneše 1/1, 460 59 Liberec I - Staré město

název stavby	Areál lesního koupaliště
obsah	Situace koordinační

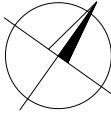

Ing. Petra Hornová
tel: 605 306 656
e-mail: hornovap@gmail.com
IČO: 87763150

stupeň	DUR+DSP	číslo paré
formát	A3	
datum	08/2021	číslo výkresu
měřítko	1:500	
		060-C-03