


LEGENDA MÍSTNOSTÍ - 1. PODZEMNÍ PODLAŽÍ - "B"					
LEGENDA MATERIÁLŮ	
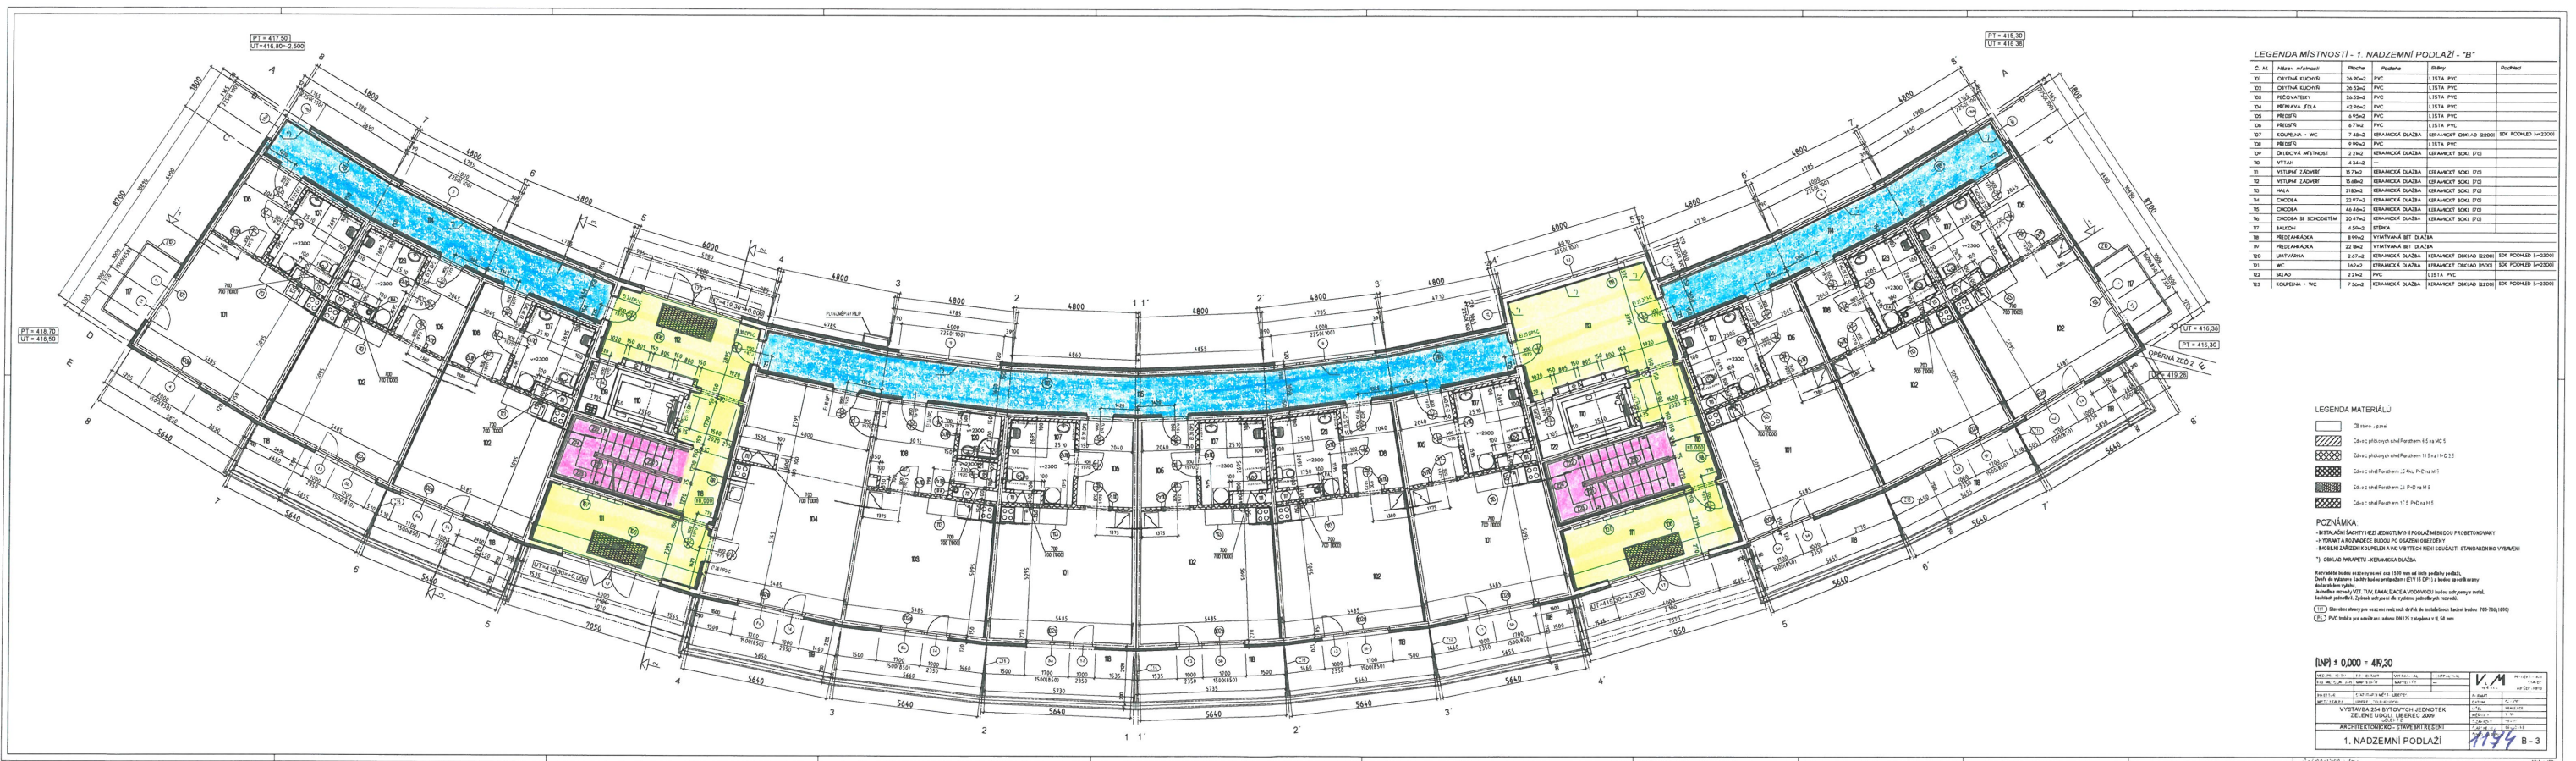

### LEGENDA MATERIÁLŮ

- |   |   |
|---|---|


POZNÁMKA:

- INSTALAČNÍ ŠACHTY I NEZJEDNOTLIVÉ PŘÍSLUŠNOSTI BUDOU PROBĚTOVÁNY
- HYDRANT A ROZVODNICE BUDOU PO OSAZENÍ OBEZPEČENY
- MOBILNÍ ZAŘÍZENÍ KOUPELEN A VÍC V BYTĚCH NENÍ SOUČÁSTÍ STANDARDNÍHO VYBAVENÍ

[illegible]
$$[NP] \pm 0,000 = 419,30$$




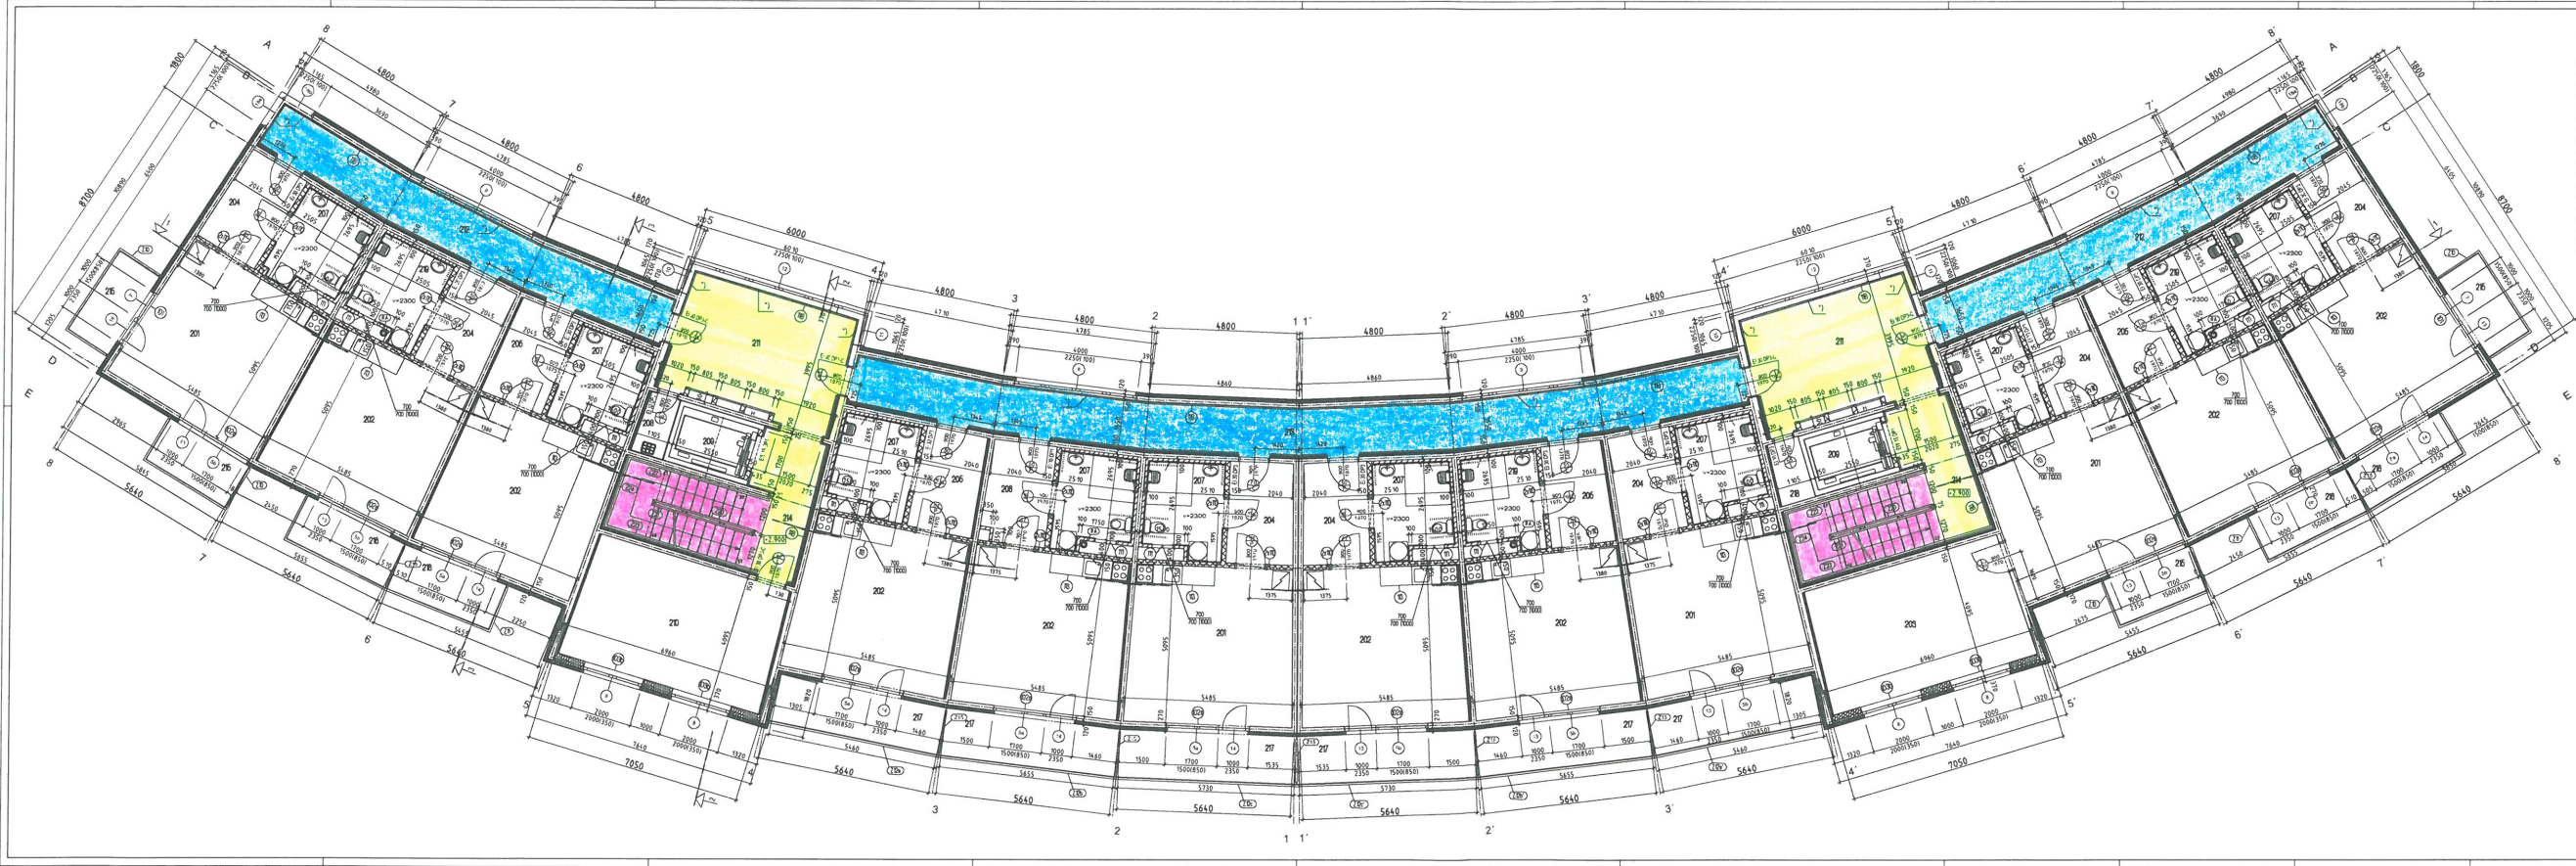

LEGENDA MÍSTNOSTÍ - 2. NADZEMNÍ PODLAŽÍ - "B"				
Č. M.	Název místnosti	Plocha	Pokrytí	Strop
201	OBÝTNÍ KUCHYNĚ	24,90m <sup>2</sup>	PVC	LETA PVC
202	OBÝTNÍ KUCHYNĚ	24,90m <sup>2</sup>	PVC	LETA PVC
203	POKOJ	27,36m <sup>2</sup>	PVC	LETA PVC
204	PRŮCHOD	4,89m <sup>2</sup>	PVC	LETA PVC
205	PRŮCHOD	4,79m <sup>2</sup>	PVC	LETA PVC
206	PRŮCHOD	4,79m <sup>2</sup>	PVC	LETA PVC
207	KOUPELNA - WC	7,48m <sup>2</sup>	KERAMICKÁ DLAŽBA	KERAMICKÝ SÍTL
208	DELOVÝA MÍSTNOST	2,23m <sup>2</sup>	KERAMICKÁ DLAŽBA	KERAMICKÝ SÍTL
209	VÝTIAH	4,84m <sup>2</sup>		
210	VAŠEJ MÍSTNOSTI	27,05m <sup>2</sup>	KERAMICKÁ DLAŽBA	KER. SÍTL
211	HALA	21,85m <sup>2</sup>	KERAMICKÁ DLAŽBA	KERAMICKÝ SÍTL
212	CHODBA	22,97m <sup>2</sup>	PVC	LETA PVC
213	CHODBA	44,47m <sup>2</sup>	PVC	LETA PVC
214	CHODBA SÍ SCHODISTEM	20,48m <sup>2</sup>	KERAMICKÁ DLAŽBA	KERAMICKÝ SÍTL
215	BALCON	4,29m <sup>2</sup>	STĚNA	
216	BALCON	4,43m <sup>2</sup>	STĚNA	
217	BALCON	8,45m <sup>2</sup>	STĚNA	
218	PRŮCHOD SÍTL	2,23m <sup>2</sup>	PVC	LETA PVC
219	KOUPELNA - WC	7,48m <sup>2</sup>	KERAMICKÁ DLAŽBA	KERAMICKÝ SÍTL

LEGENDA MATERIÁLŮ



POZNÁMKA:  



1:100 ± 0,000 = 419,30

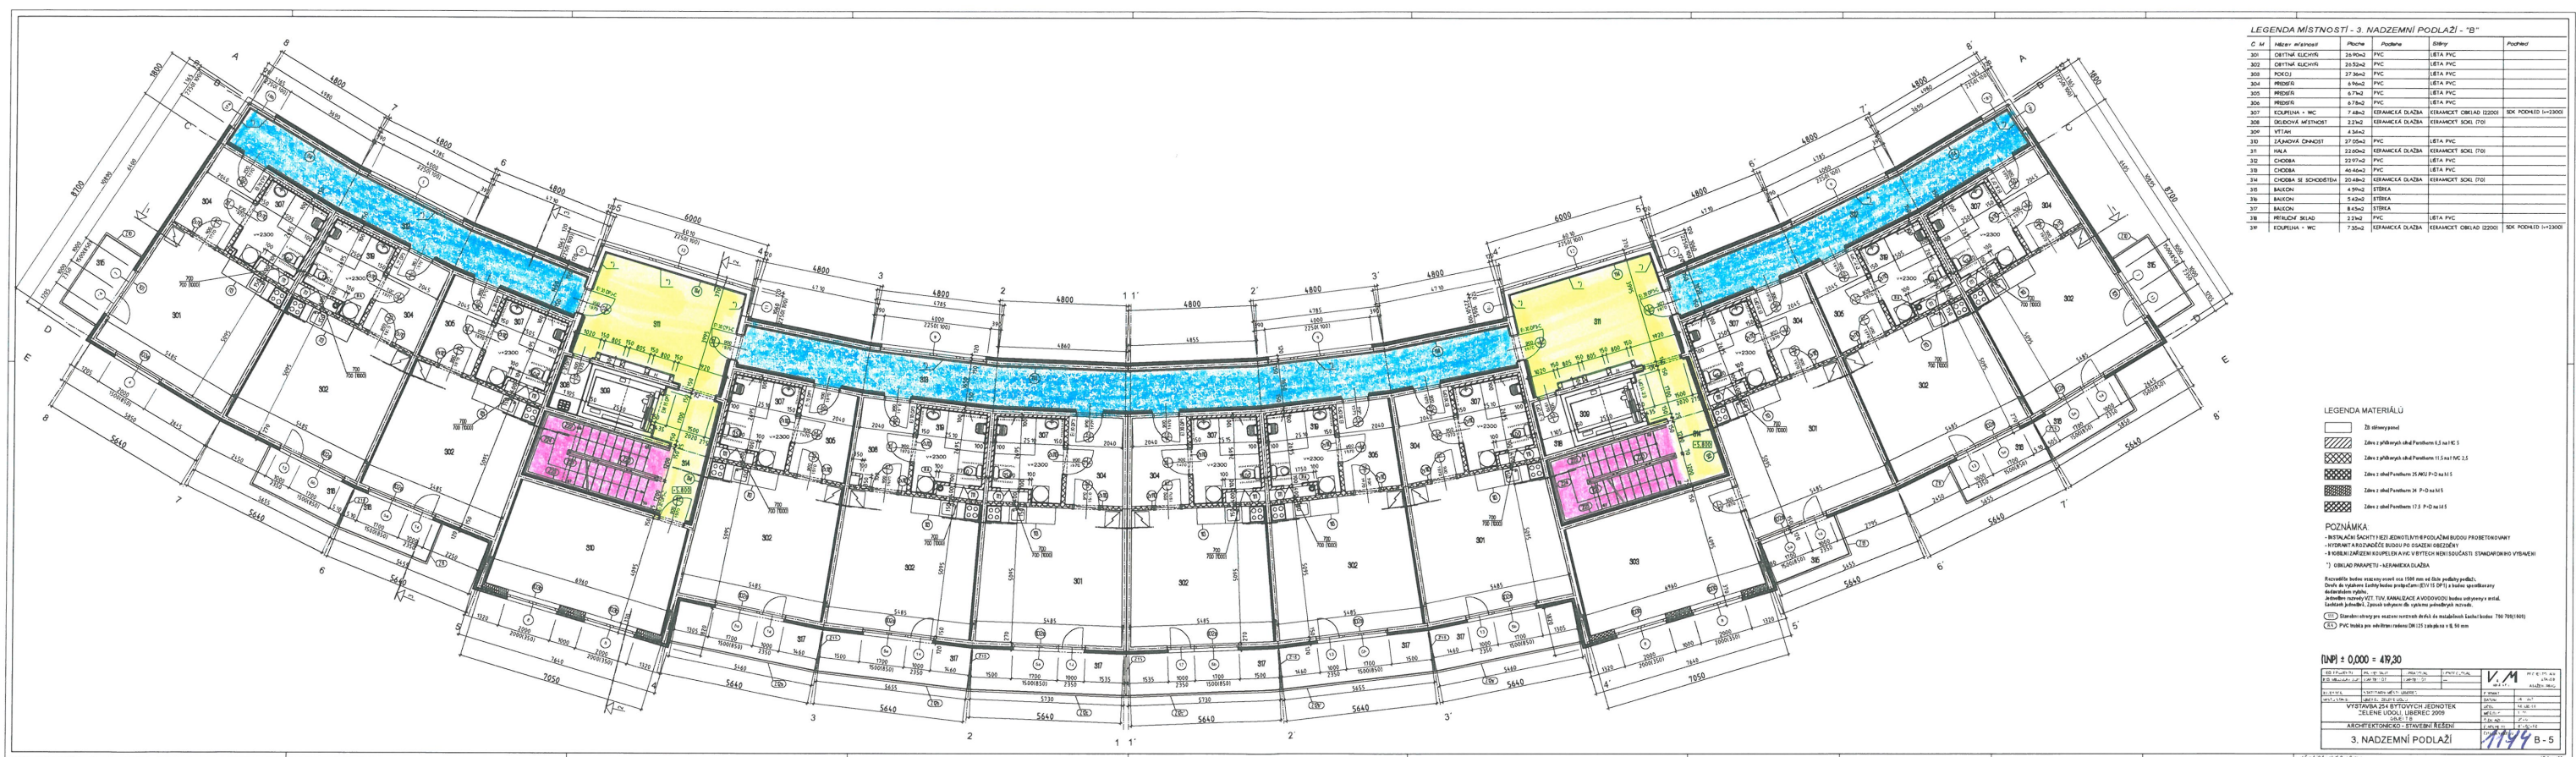



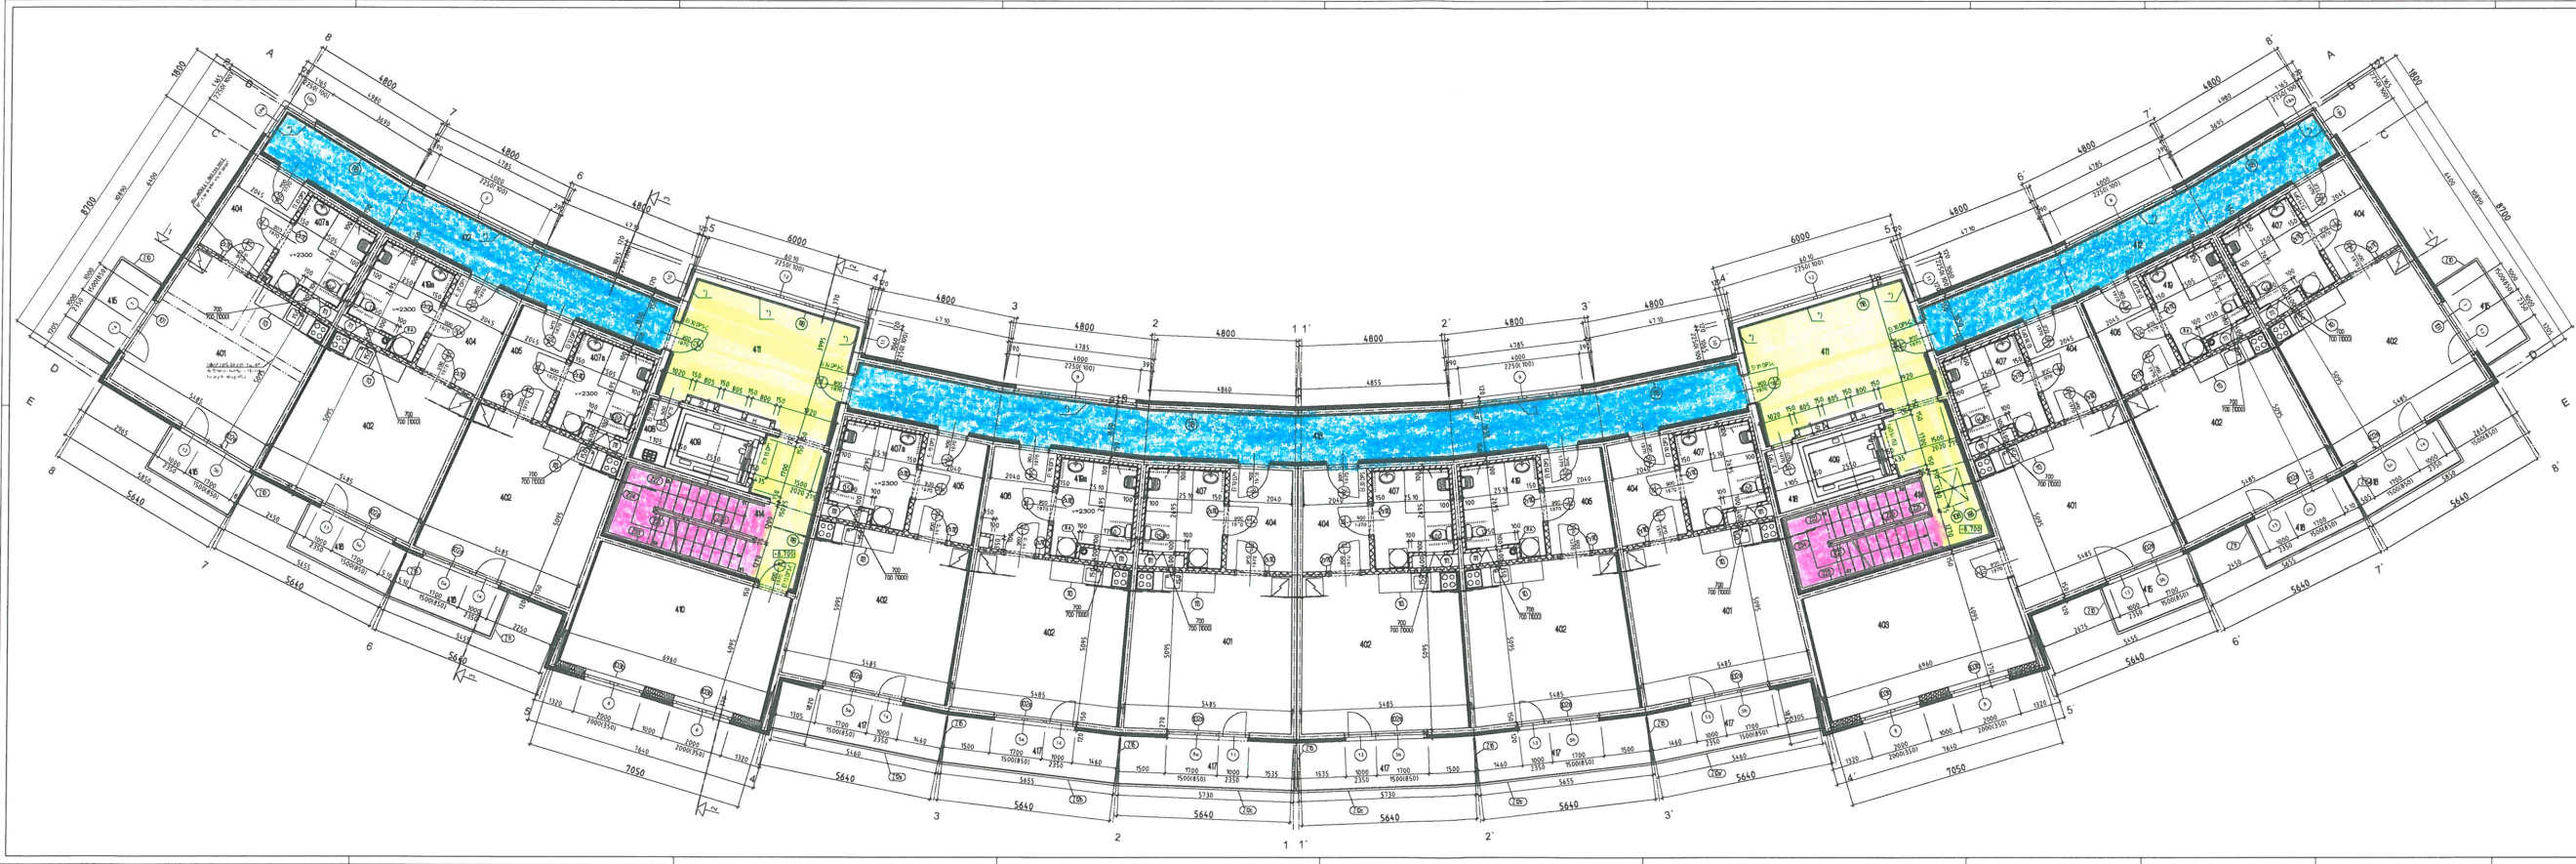

LEGENDA MÍSTNOSTÍ - 4. NADZEMNÍ PODLAŽÍ - "B"				
C. M.	Název místnosti	Plocha	Podlahy	Potrubí
LEGENDA MATERIÁLŮ	





LEGENDA MÍSTNOSTÍ - 5. NADZEMNÍ PODLAŽÍ - "B"

C. M.	Název místnosti	Plocha	Podlaha	Stěny
501	OBYTNÁ KUCHYŇ	26.90m <sup>2</sup>	PVC	LIŠTA PVC
502	OBYTNÁ KUCHYŇ	26.52m <sup>2</sup>	PVC	LIŠTA PVC
503	POKOJ	13.02m <sup>2</sup>	PVC	LIŠTA PVC
504	POKOJ	13.32m <sup>2</sup>	PVC	LIŠTA PVC
505	PŘEDSÍŇ	6.96m <sup>2</sup>	PVC	LIŠTA PVC
506	PŘEDSÍŇ	6.71m <sup>2</sup>	PVC	LIŠTA PVC
507	PŘEDSÍŇ	6.78m <sup>2</sup>	PVC	LIŠTA PVC
508	KOUPELNA + WC	7.36m <sup>2</sup>	KERAMICKÁ DLAŽBA	KERAMICKÝ OKLAD (2200)
509	HALA	21.83m <sup>2</sup>	KERAMICKÁ DLAŽBA	KERAMICKÝ SOKL (70)
510	UPS	2.21m <sup>2</sup>	KERAMICKÁ DLAŽBA	KERAMICKÝ SOKL (70)
511	VÝTAH	4.34m <sup>2</sup>	—	—
512	CHODBA SE SCHODIŠTĚM	20.40m <sup>2</sup>	KERAMICKÁ DLAŽBA	KERAMICKÝ SOKL (70)
513	CHODBA	15.24m <sup>2</sup>	PVC	LIŠTA PVC
514	BALKON	5.42m <sup>2</sup>	STĚRKA	—
515	TERASA	49.01m <sup>2</sup>	POLYMERBET. DLAŽBA	—
516	KOUPELNA + WC	7.48m <sup>2</sup>	KERAMICKÁ DLAŽBA	KERAMICKÝ OKLAD (2200)

LEGENDA MATERIÁLŮ

	Žb stínový panel
	Zdivo z příčkových cihel Porotherm 6.5 na MC 5
	Zdivo z příčkových cihel Porotherm 11.5 na MVC 2.5
	Zdivo z cihel Porotherm 25 AKU P+D na M 5
	Zdivo z cihel Porotherm 24 P+D na M 5
	Zdivo z cihel Porotherm 17.5 P+D na M 5


POZNÁMKA:

- INSTALAČNÍ ŠACHTY MEZI JEDNOTLIVÝMI PODLAŽÍMI BUDOU PROBETONOVÁNY
- HYDRANT A ROZVADĚČE BUDOU PO OSAZENÍ OBEZDĚNÝ
- MOBILNÍ ZAŘÍZENÍ KOUPELEN A WC V BYTECH NEJÍ SOUČÁSTÍ STANDARDNÍHO VYBAVENÍ

\*) OKLAD PARAPETU - KERAMICKÁ DLAŽBA

Rozvaděče budou osazeny osovými cca 1500 mm od disle podlahy podlaží.  
Dveře do výšahové šachty budou protipožární (EW 15 DP1) a budou specifikovány dodavatelem výstupu.  
Jednotlivé rozvody VZT, TUV, KANALIZACE A VODOVODU budou uchyceny v instal. šachtách jednotlivě. Způsob uchycení dle systému jednotlivých rozvodů.

(111) Stavební otvory pro osazení revizních dvířek do instalačních šachet budou: 700/700(1000)  
(RA) PVC trubka pro odvětrání radonu DN125 zateplená v tl. 50 mm

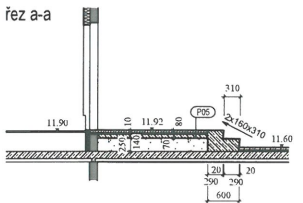

[NPN] ± 0,000 = 419,30

VED. PROJEKTU ING. MILOSLAV JOH.	PROJEKTANT MARTIN KUT	VYPRACOVAN MARTIN KUT	KONTROLOVAN —	 SPM s.r.o. PROJEKTOVÁNÍ STAVBY A INŽENÝRING
INVESTOR MÍSTO STAVBY	STATUTÁRNÍ MĚSTO LIBEREC LIBEREC, ZELENÉ ÚDOLÍ	FORMAT DATUM	06 / 2007	
VÝSTAVBA 254 BYTOVÝCH JEDNOTEK ZELENÉ ÚDOLÍ, LIBEREC 2009 OBJEKT B		LOŽEL MĚŘITVO	REALIZACE 1. 50	
ARCHITEKTONICKO - STAVEBNÍ ŘEŠENÍ		Č. ZAKAZKY	06 - 02	
5. NADZEMNÍ PODLAŽÍ		Č. ARCHIVNÍ CÍLOVÝ REPR	06 - 02 - RE	

1146 B - 7