



1. NADZEMNÍ PODLAŽÍ

G-2



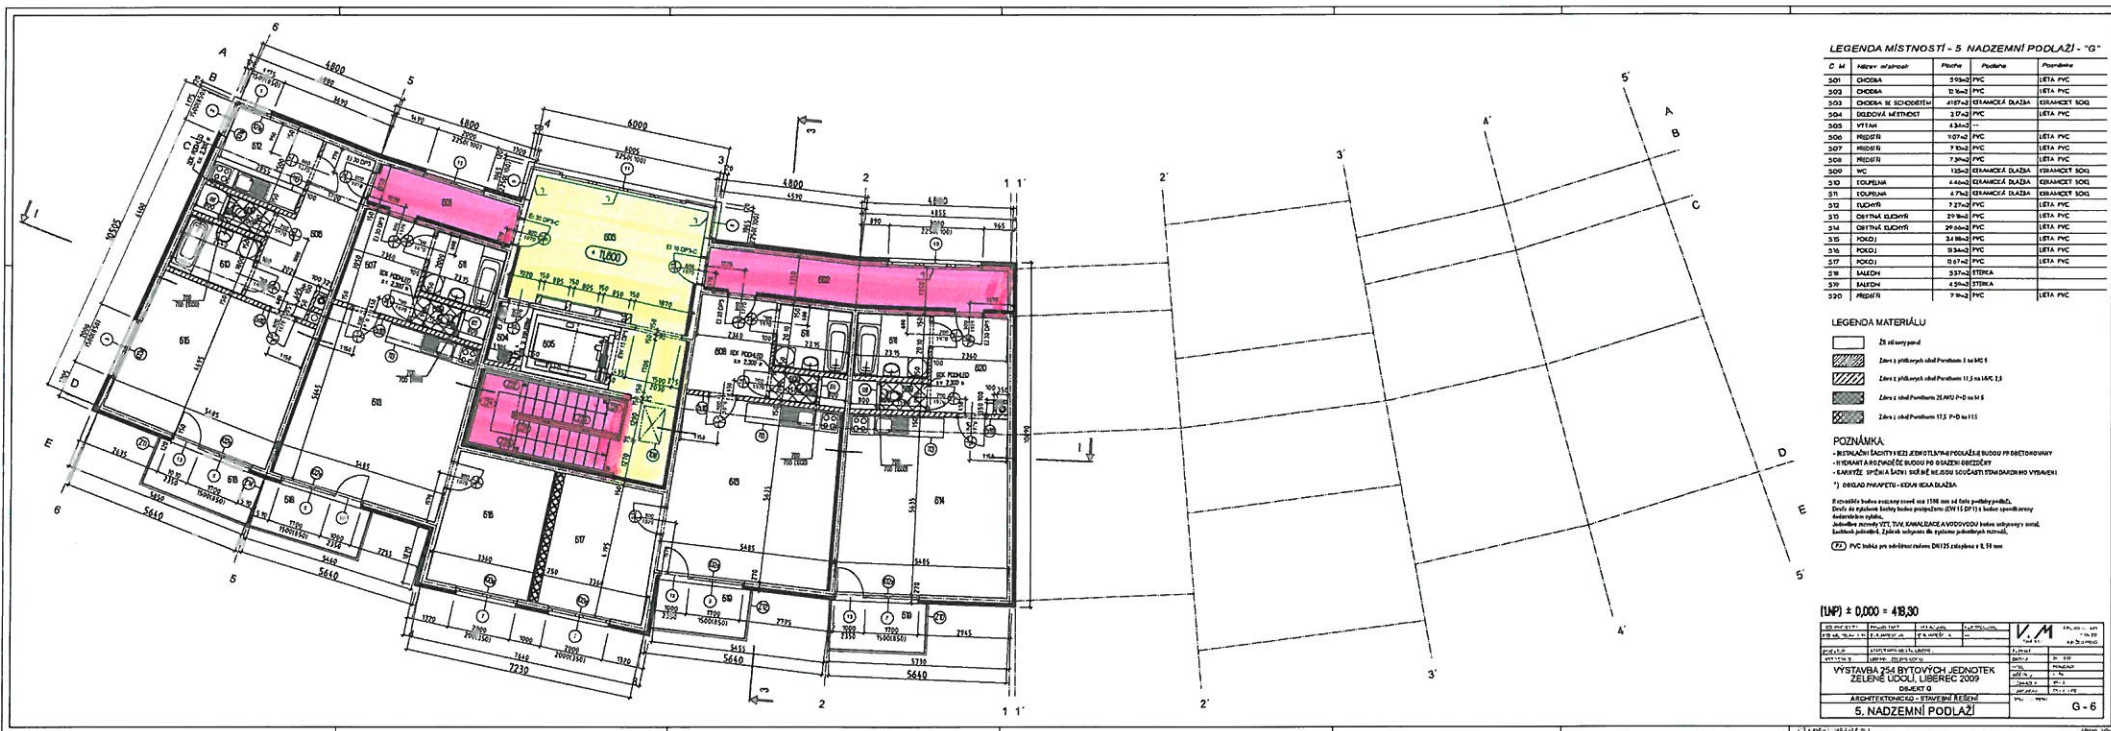

LEGENDA MÍSTNOSTÍ - 5. NADZEMNÍ PODLAŽÍ - "G"

C. M.	Název místnosti	Plocha	Podlaha	Podhled

LEGENDA MATERIÁLŮ

- Zk. stropní panel

POZNÁMKY


