


PŮDORYS 4.NP

MÉRITKO: 1:50

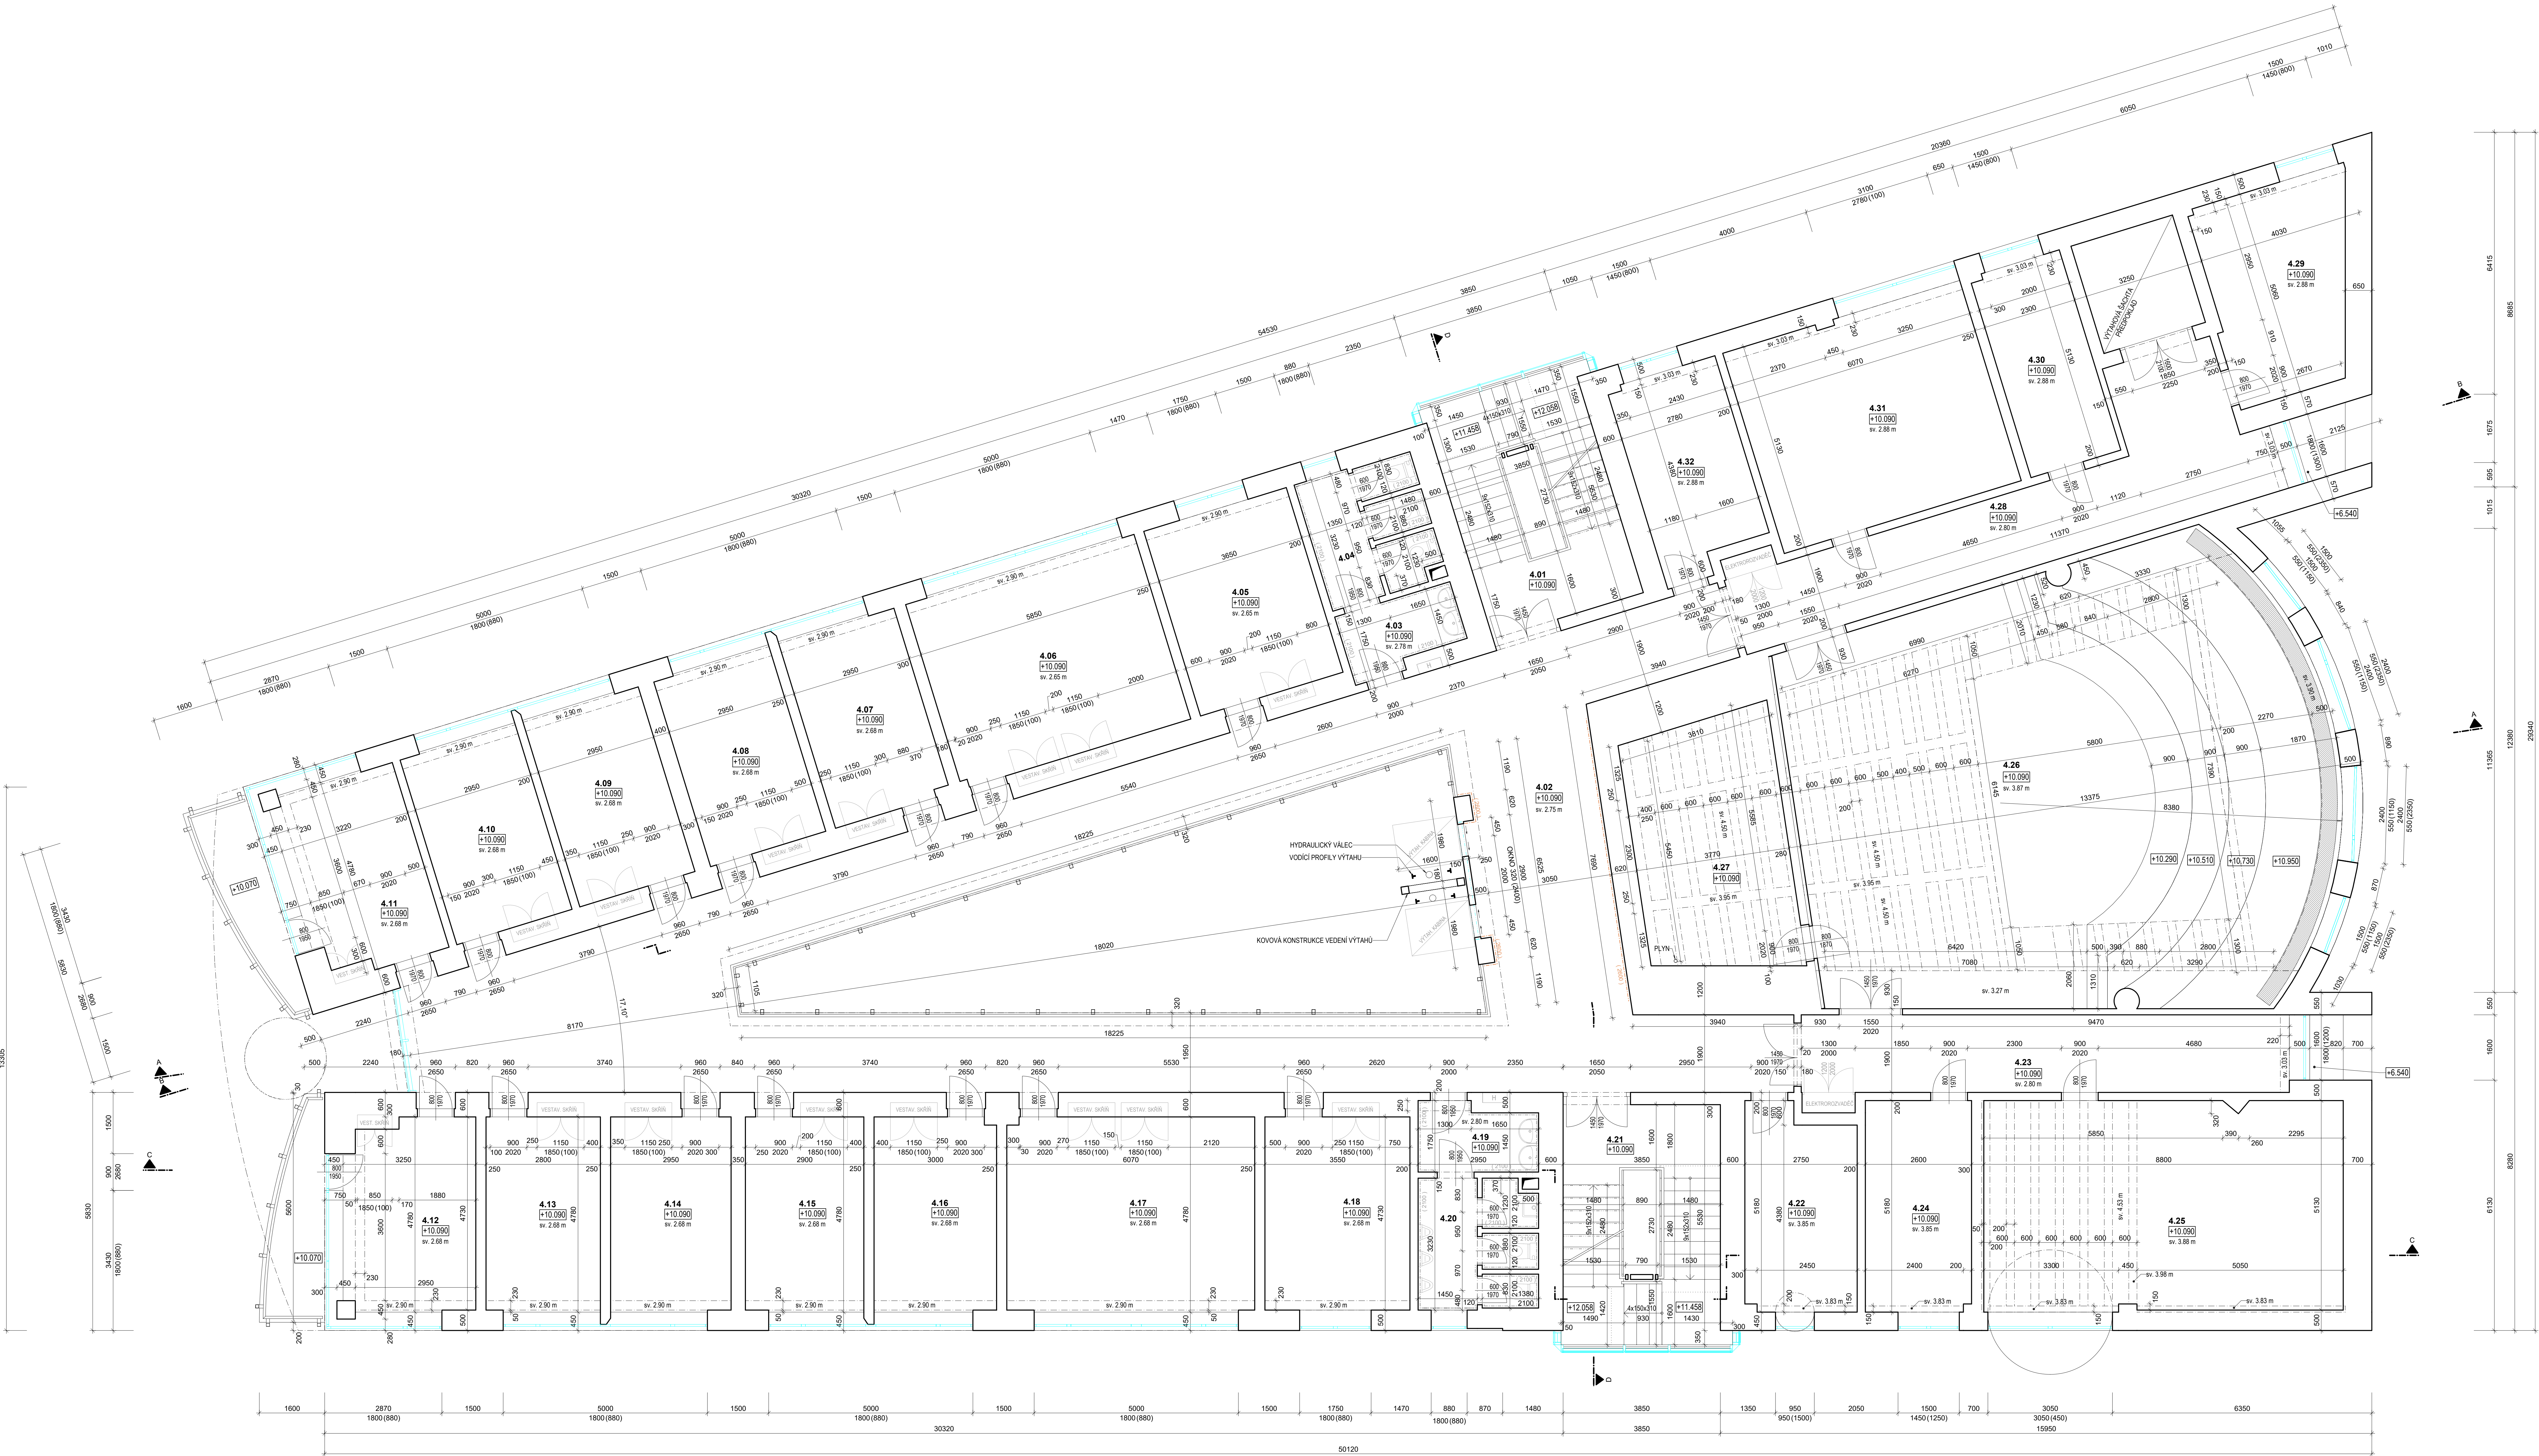

LEGENDA MÍSTNOSTI				
ODNÁŠENÍ	NÁZEV MÍSTNOSTI	PLOCHA [m²]	PLOCHA	SV/V
4.01	SCHODIŠTĚ	25,37	KERAMICKÁ GLÁŽA	2,59
4.02	CHODBA	154,84	KERAMICKÁ GLÁŽA	2,75
4.03	WC DÁMY - PŘEDŘÍ	4,07	KERAMICKÁ GLÁŽA	2,78
4.04	WC DÁMY	6,52	KERAMICKÁ GLÁŽA	2,78
4.05	ÚLOŽNA	17,28	KOBEREK	2,65
4.06	ÚLOŽNA	27,88	KOBEREK	2,65
4.07	ÚLOŽNA	13,99	KOBEREK	2,68
4.08	ÚLOŽNA	14,08	KOBEREK	2,68
4.09	ÚLOŽNA	14,07	KOBEREK	2,68
4.10	ÚLOŽNA	14,08	KOBEREK	2,68
4.11	ÚLOŽNA	14,09	KOBEREK	2,68
4.12	ÚLOŽNA	14,02	KOBEREK	2,68
4.13	ÚLOŽNA	13,38	KOBEREK	2,68
4.14	ÚLOŽNA	14,07	KOBEREK	2,68
4.15	ÚLOŽNA	13,83	KOBEREK	2,68
4.16	ÚLOŽNA	14,25	KOBEREK	2,68
4.17	ÚLOŽNA	28,90	KOBEREK	2,68
4.18	ÚLOŽNA	16,79	KOBEREK	2,68
4.19	WC CHLAPCI - PŘEDŘÍ	4,07	KERAMICKÁ GLÁŽA	2,80
4.20	WC CHLAPCI	6,56	KERAMICKÁ GLÁŽA	2,80
4.21	SCHODIŠTĚ	20,33	KERAMICKÁ GLÁŽA	2,90
4.22	ÚLOŽNA	11,20	KOBEREK	3,85
4.23	CHODBA	22,71	KERAMICKÁ GLÁŽA	2,80
4.24	ÚLOŽNA	13,43	KOBEREK	3,85
4.25	ZPUŠTERA	45,14	KOBEREK	3,88
4.26	SKL	132,82	KOBEREK	3,87
4.27	SKLAD	22,89	PVC	3,85
4.28	CHODBA	32,38	KERAMICKÁ GLÁŽA	2,80
4.29	ÚLOŽNA	16,98	KOBEREK	2,88
4.30	ÚLOŽNA	11,75	PVC	2,68
4.31	ÚLOŽNA	31,07	PVC	2,68
4.32	ÚLOŽNA	13,25	KOBEREK	2,68
PLOCHA MÍSTNOSTI CELKEM:		808,48		

LEGENDA MATERIÁLŮ	
	STÁVAJÍCÍ ZDIVO (ŽB, CP)
	STÁVAJÍCÍ OKNA
	STÁVAJÍCÍ DVEŘE VČETNĚ OCELOVÝCH ŽÁRUBNÍ
	STÁVAJÍCÍ KERAMICKÝ OBKLAD
	STÁVAJÍCÍ DŘEVĚNÝ OBKLAD

PROJEKTANT: Ing. Jiří Štěrba  
E-mail: jsteba@seznam.cz

PROJEKTANT: Ing. Martin Štrouhal  
E-mail: mstrouhal@seznam.cz

PROJEKTANT: Ing. Jiří Štěrba  
E-mail: jsteba@seznam.cz

PROJEKTANT: Ing. Martin Štrouhal  
E-mail: mstrouhal@seznam.cz

