

LEGENDA MATERIÁLŮ

- ŽELEZOBETON C25/30
- STĚNY A STROPNÍ KCE XC1 ZÁKLADOVÉ KCE XC2 VENKOVNÍ KCE XC3
- BETON PROSTÝ
- BETON LEHCENÝ
- ZDIVO KERAMICKÉ BROUŠENÉ TL. 300 mm, P15, NA MALTU PRO TENKÉ SPÁRY
- ZDIVO KERAMICKÉ AKUSTICKÉ TL. 300 mm, P15, NA ZDIČÍ MALTU P10
- ZDIVO KERAMICKÉ BROUŠENÉ TL. 250 mm, P15, NA MALTU PRO TENKÉ SPÁRY
- ZDIVO KERAMICKÉ BROUŠENÉ TL. 200 mm, P10, NA MALTU PRO TENKÉ SPÁRY
- ZDIVO KERAMICKÉ BROUŠENÉ TL. 140 mm, NA MALTU PRO TENKÉ SPÁRY
- ZDIVO KERAMICKÉ BROUŠENÉ TL. 115 mm, NA MALTU PRO TENKÉ SPÁRY NEBO LEPIDLO
- ZDIVO KERAMICKÉ AKUSTICKÉ S MALTOVOU KAPSOU TL. 250 mm, P15, ZDĚNÉ NA MALTU M10
- PŘEDSTĚNA Z SDK DESEK TYPU H2, DVOJITĚ OPLÁŠTĚNÍ
- TEPELNÁ IZOLACE Z HYDROFOBIZOVANÉ ČEDIČOVÉ MINERÁLNÍ VLNY
- TEPELNÁ IZOLACE EPS S UZ. POVRCHOVOU STRUKTUROU, PEVNOST V TLAKU MIN. 150 kPa
- TEPELNÁ IZOLACE XPS, PEVNOST V TLAKU 200 kPa
- HYDROIZOLACE Z SBS MODIFIKOVANÉHO ASF. PÁSU
- POKUD V TABULCE SKLADER NEJENÍ UVEDENO JINAK
- KAČÍREK FR. 16/32 mm
- PO max. 200 mm VRSTVÁCH HUTNĚNÝ NÁSYP
- ZHUTNĚNÝ ROSTLÝ TERÉN
- HRANICE POŽÁRNÍCH ÚSEKŮ

LEGENDA ZNAČENÍ

- D.. P/L

DVEŘE A JEJICH OTEVÍRAVOST
- O..

OKNA A OKENNÍ SESTAVY
- PS..

PROSKLENÉ STĚNY
- PK..

PŘEKLADY
- W..

STĚNY
- OB.

OBKLADY A JINÉ POVRCHOVÉ ÚPRAVY
- F..

FAŠÁDY
- S..

PODLAHY
- SC.

PODHLEDY
- R..


STŘECHY
- K..

KLEMPÍŘSKÉ VÝROBKY
- Z..

ZÁMEČNICKÉ VÝROBKY
- T..

TRUHLÁŘSKÉ VÝROBKY
- OV.

OSTATNÍ VÝROBKY

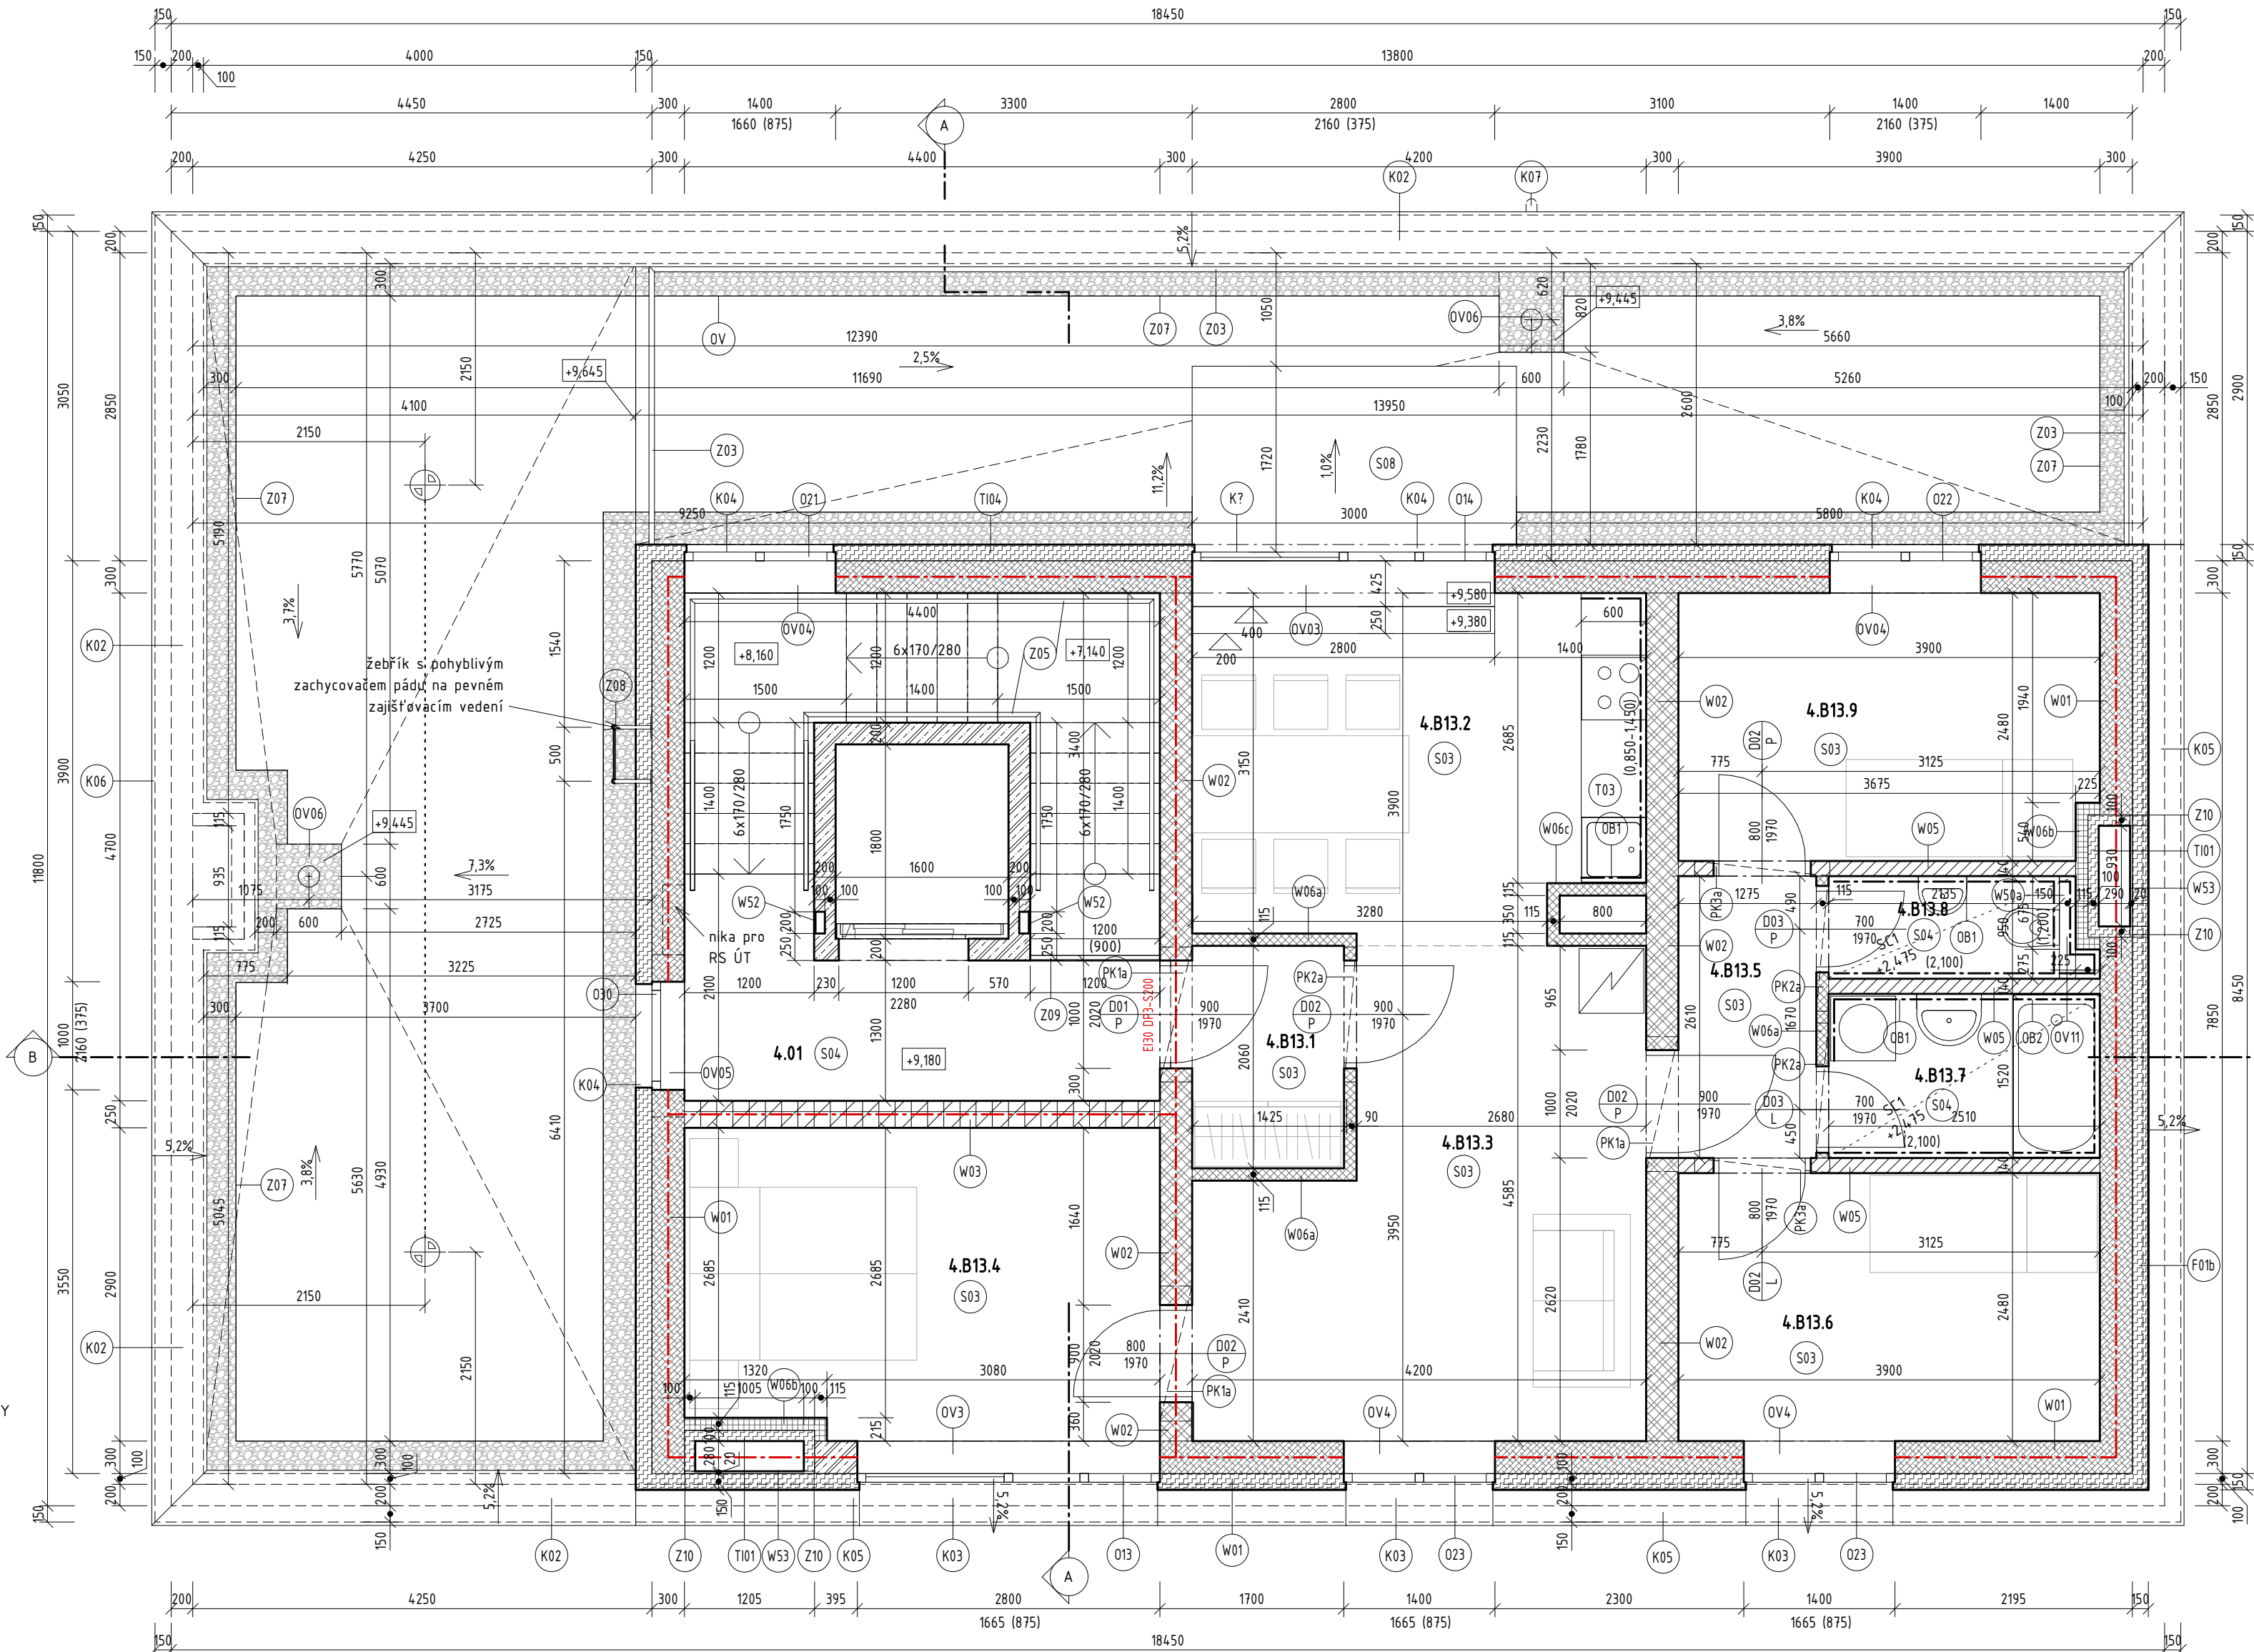

TABULKA MÍSTNOSTÍ 4.NP

ČÍSLO	NÁZEV	PLOCHA	POVRCHOVÁ ÚPRAVA PODLAHY	POVRCHOVÁ ÚPRAVA STROPU	POVRCHOVÁ ÚPRAVA STĚNY
4.01	Chodba se schodištěm	16,28 m <sup>2</sup>	keramická dlažba	vápenosádr. om., malba	vápenosádr. om., malba, sokl z keram. dlažby v. 50mm
4.B13.1	Předsíň	2,90 m <sup>2</sup>	vinyl	vápenosádr. om., malba	vápenosádr. om., malba, PVC sokl. lišty
4.B13.2	Kuchyň s jídelnou	13,01 m <sup>2</sup>	vinyl	vápenosádr. om., malba	vápenosádr. om., malba, keram. obklad v. 600mm, PVC sokl. lišty
4.B13.3	Obývací pokoj	15,95 m <sup>2</sup>	vinyl	vápenosádr. om., malba	vápenosádr. om., malba, PVC sokl. lišty
4.B13.4	Ložnice	12,48 m <sup>2</sup>	vinyl	vápenosádr. om., malba	vápenosádr. om., malba, PVC sokl. lišty
4.B13.5	Chodba	3,33 m <sup>2</sup>	vinyl	vápenosádr. om., malba	vápenosádr. om., malba, PVC sokl. lišty
4.B13.6	Pokoj	9,67 m <sup>2</sup>	vinyl	vápenosádr. om., malba	vápenosádr. om., malba, PVC sokl. lišty
4.B13.7	Koupelna	3,81 m <sup>2</sup>	keramická dlažba	SDK podhled, malba	vápenosádr. om., keramický obklad v. 2100mm, malba
4.B13.8	WC	2,03 m <sup>2</sup>	keramická dlažba	SDK podhled, malba	vápenosádr. om., keramický obklad v. 2100mm, malba
4.B13.9	Pokoj	9,55 m <sup>2</sup>	vinyl	vápenosádr. om., malba	vápenosádr. om., malba, PVC sokl. lišty
Celkový součet:		89,01 m <sup>2</sup>			


TABULKA NOSNÝCH PŘEKLADŮ V 4.NP

OZN.	INDEX	POPIS	TLOUŠŤKA STĚNY	DĚLKA	POČET PRVKŮ	ROZDĚLENÍ
PK1	a	Kerambetonový nosný překlad, tl.: 70 mm, v.: 238 mm	300	1250	12	3x4
Celkový součet:		3				

TABULKA KERAMICKÝCH PLOCHÝCH PŘEKLADŮ V 4.NP

OZN.	INDEX	Popis	TLOUŠŤKA STĚNY	DĚLKA	Počet
PK	2a	Keramický plochý překlad	115	1250	3
PK	3a	Keramický plochý překlad	140	1250	2


ORIENTAČNÍ SCHÉMA:

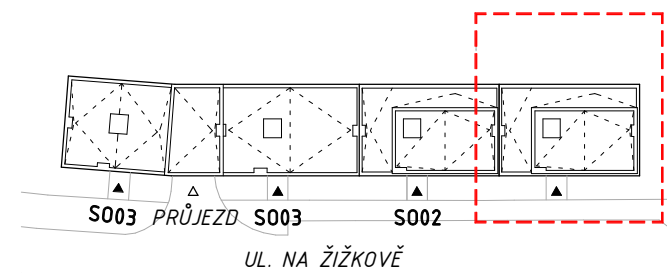

POZNÁMKY:

- ROZMĚRY KONSTRUKCÍ JSOU ZAKRESLOVÁNY BEZ FINÁLNÍCH POVRCHOVÝCH ÚPRAV
- BARVY A POVRCHOVÉ ÚPRAVY BUDOU VYVZORKOVÁNY A PŘEDLOŽENY K ODSOUHLASENÍ
- VŠECHNO ROZMĚRY BUDOU OVĚŘENY NA STAVBĚ
- PROSTUPY KONSTRUKCEM MUSÍ BÝT PROVEDENY JAKO VZDUCHOTĚSNÉ
- VŠECHNY NESROVNALOSTI KONZULTUJTE S PROJEKTANTEM
- TATO DOKUMENTACE NEENAHRAŽUJE DODAVATELSKOU A DÍLENSKOU DOKUMENTACI
- ROZDĚLOVAČ/SBĚRAČ A VNITŘNÍ HYDRANTY BUDOU OSAZENY DO ŽB KONSTRUKCE VIZ VÝKRESY TVARŮ

OZN.	POPIS REVIZE	AUTOR	DATUM

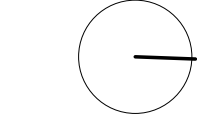

± 0,00 = 393,000 m.n.m.

NÁZEV AKCE <b>Sociální bydlení města Liberce Na Žižkově</b> Projektová dokumentace		ADRESA STAVBY: Na Žižkově, 460 06 Liberec VI - Rochlice SO: SO 01 - Novostavba bytového domu - severní krajní vstup	
INVESTOR <b>Liberec</b>		STATUTÁRNÍ MĚSTO LIBEREC nám. Dr. E. Beneše 1, 460 59 Liberec 1 IČ: 00262978 DIČ: CZ00262978	
GENERÁLNÍ PROJEKTANT <b>&gt;TAT</b>		DigiTry Art Technologies s.r.o. Davidkova 675/76, 182 00 Praha 8 - Libeň IČ: 01930249 DIČ: CZ01930249	
PROJEKTANT ČÁSTI <b>&gt;TAT</b>		DigiTry Art Technologies s.r.o. Davidkova 675/76, 182 00 Praha 8 - Libeň IČ: 01930249 DIČ: CZ01930249	
STUPEŇ: DOKUMENTACE PRO PROVÁDĚNÍ STAVBY		DPS	
NÁZEV PŘÍLOHY: <b>PŮDORYS 4.NP</b>		INDEX ČÁSTI: D	REVIZE:
		FORMÁT: 8x44	Č. PŘÍLOHY: <b>206</b>