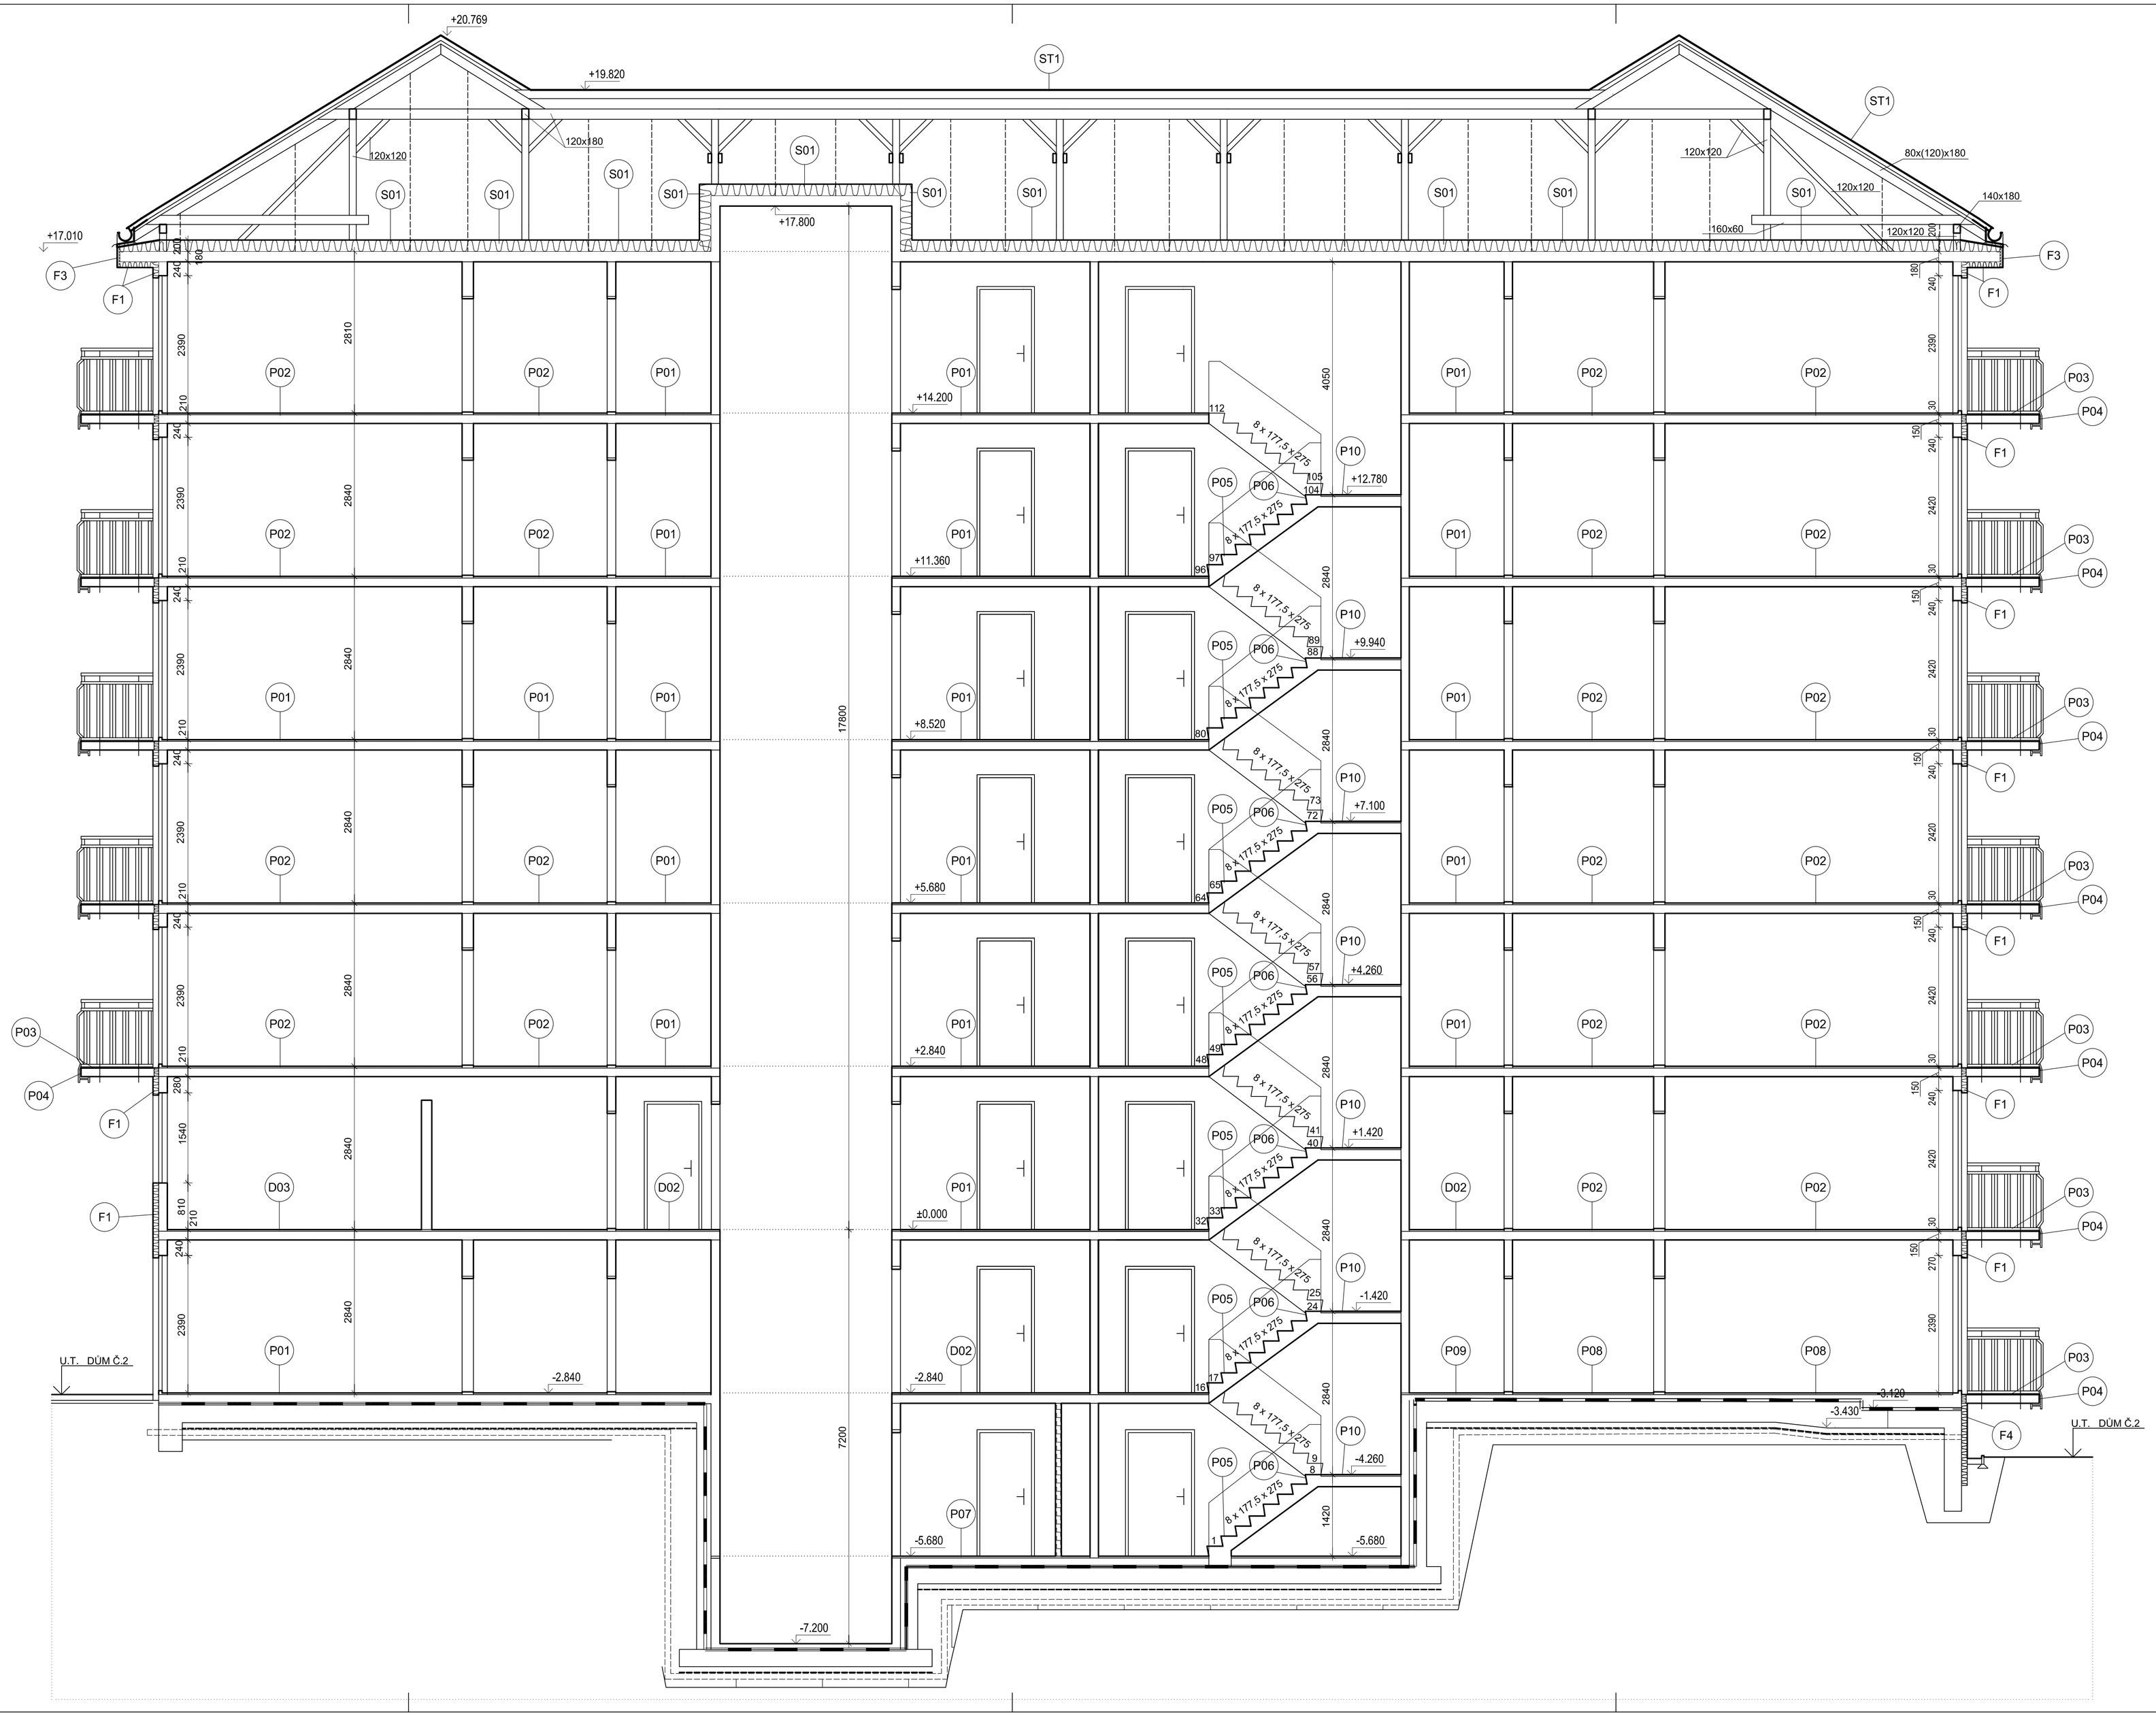

BYTOVÝ DŮM
Burianova 1071,46006 Liberec - Vratislavice

s-project.cz

ved.projektant	Jiří Schneider	Jiří Schneider Prosečská 224 Jablonec nad Nisou ČKAIT 0500991 tel.: 602 632 444
vypracoval	Jiří Schneider	
investor	Statutární město Liberec, Ed. Beneše 1, Liberec	
stupeň	Změna stavby v užívání	

ŘEZ A-A

datum	4/2024
č.zak.	255-2024
měřítko	výkr.č.
1 : 50	D1.1-12