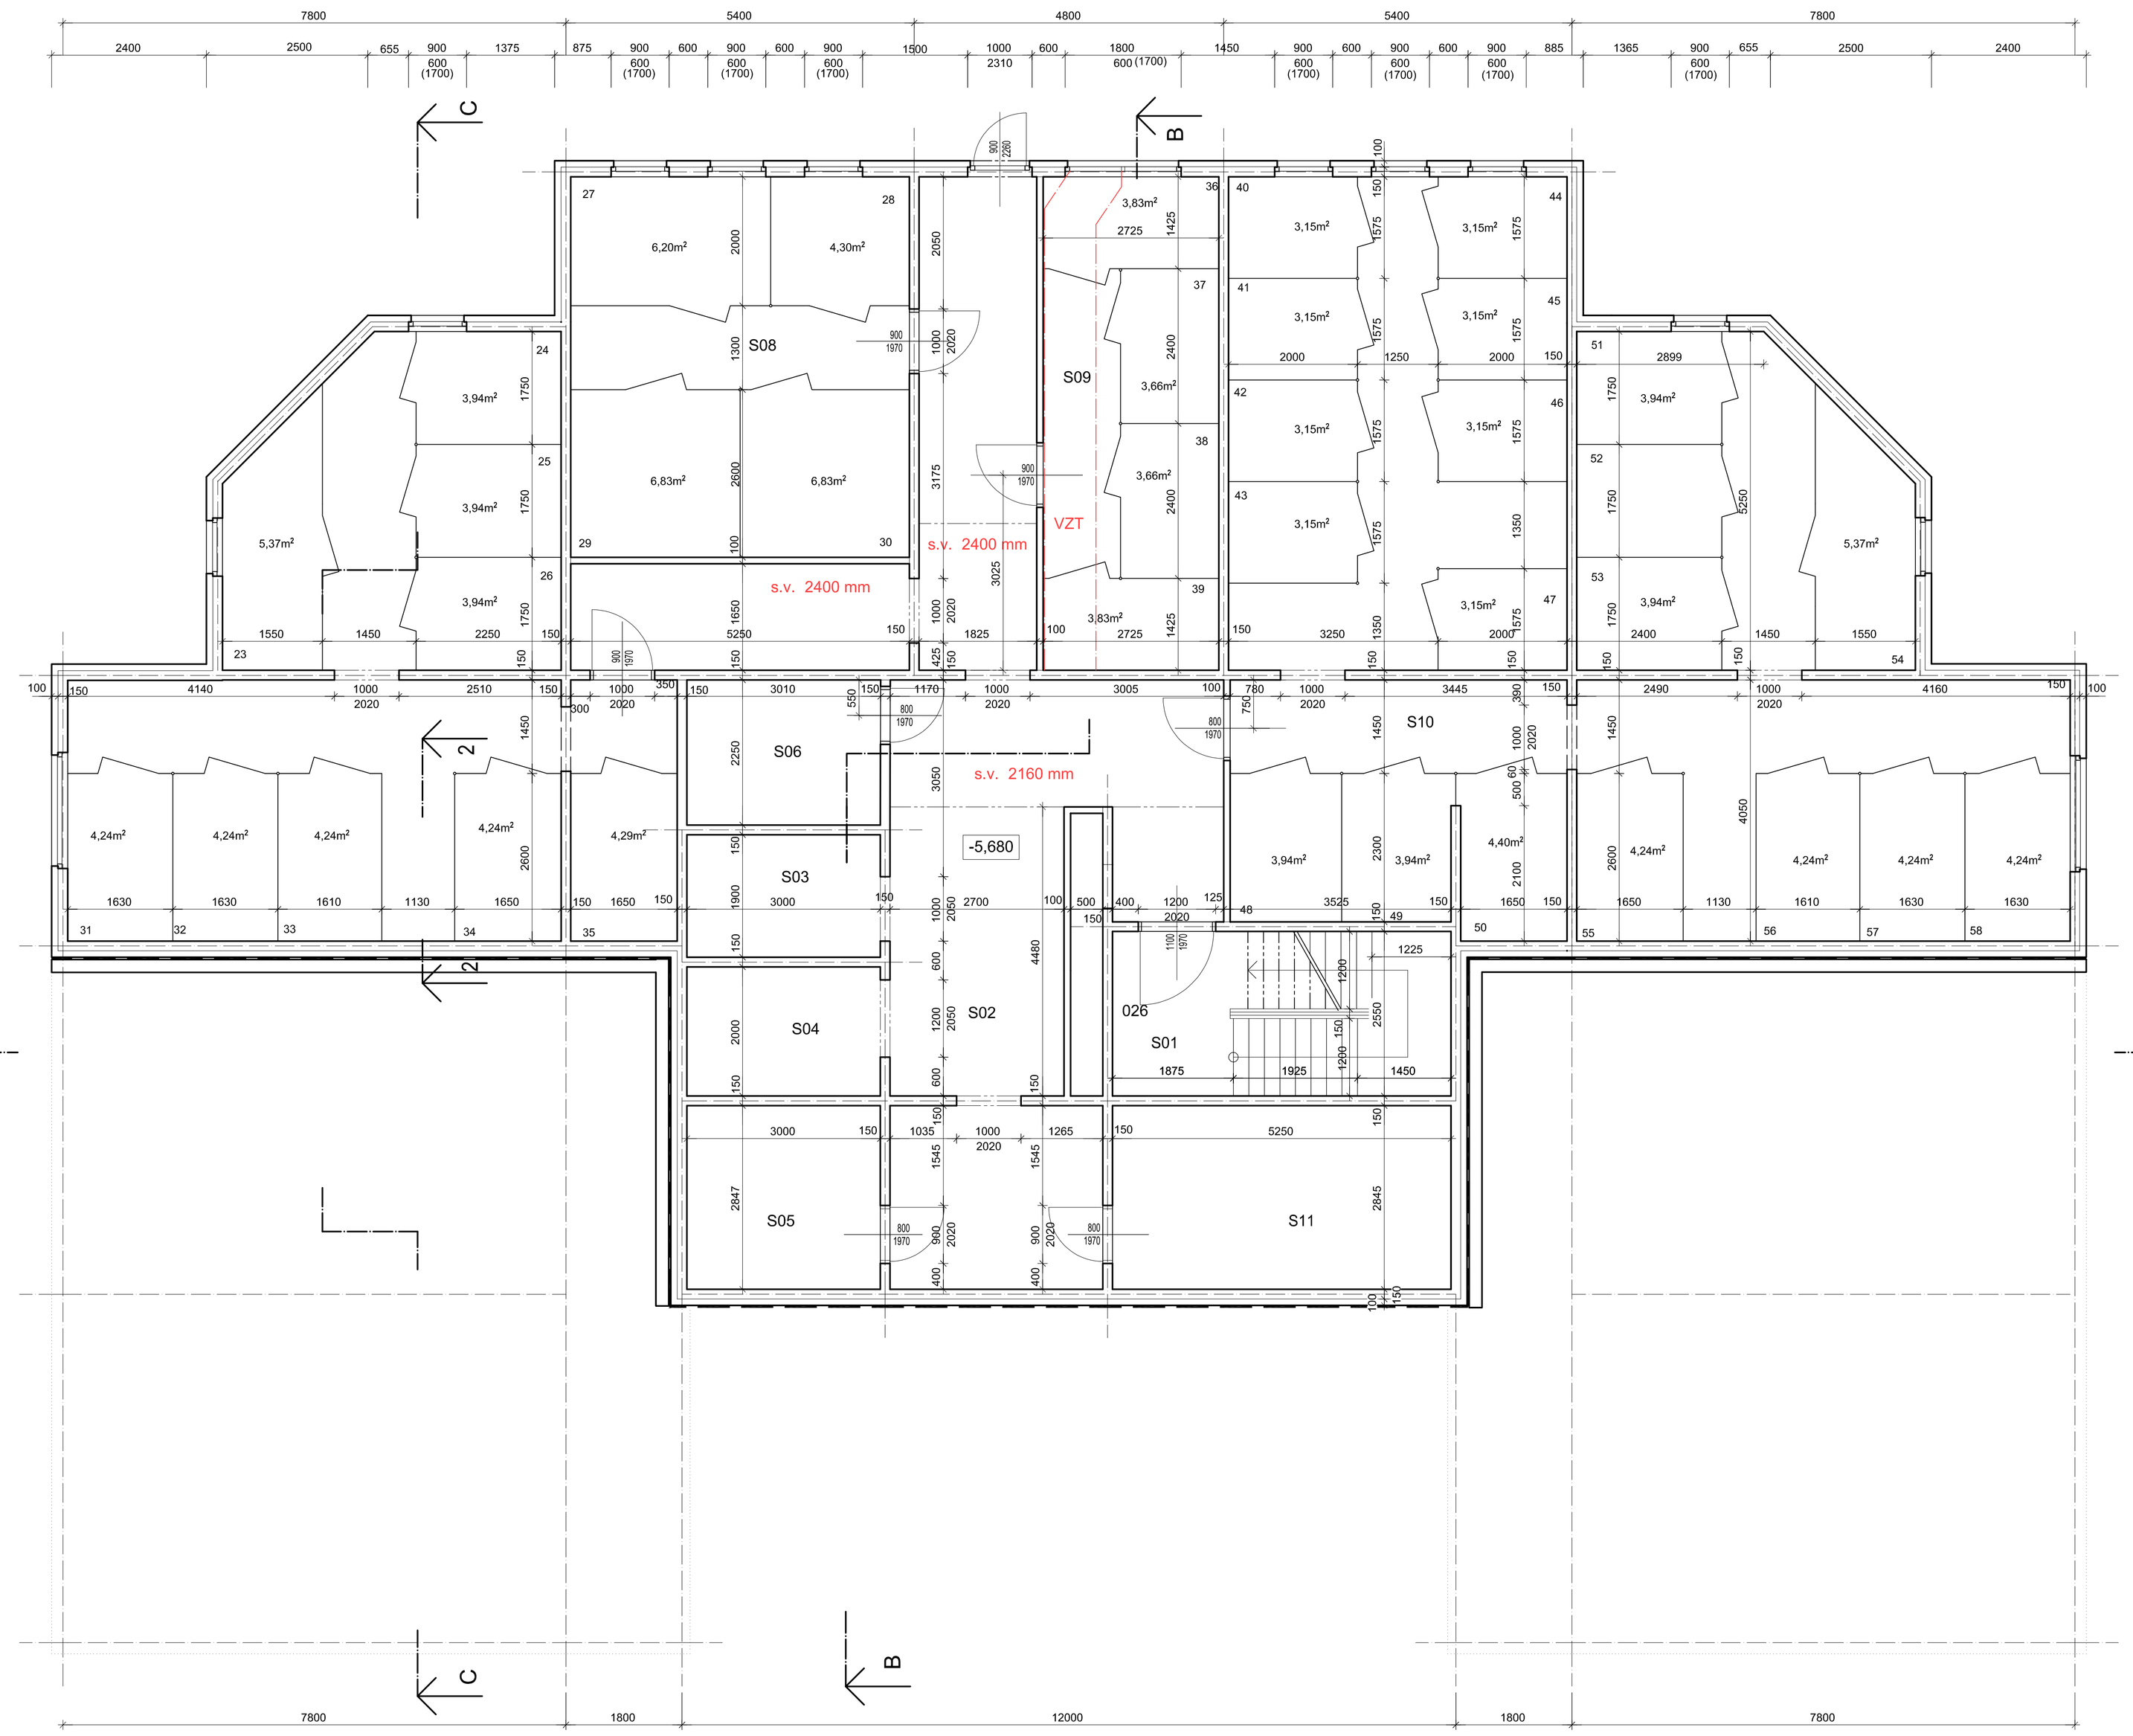

LEGENDA ÚČELU MÍSTNOSTÍ

OZNAČENÍ	NÁZEV MÍSTNOSTI	PLOCHA [m²]	PODLAHA	POZNÁMKA
S01	SCHODIŠTĚ	13.39	PRYŽ ZLINOLIT SUPER	PVC SOKL A ROHOVNÍK
S02	CHODBA	57.58	CEMENTOVÝ POTĚR	POLYSTYR. NÁTĚR
S03	VÝTAH	5.69	CEMENTOVÝ POTĚR	
S04	VÝTAH	6.00	CEMENTOVÝ POTĚR	
S05	STROJOVNA VÝTAHU	8.10	CEMENTOVÝ POTĚR	POLYSTYR. NÁTĚR
S06	STROJOVNA VÝTAHU	6.75	CEMENTOVÝ POTĚR	POLYSTYR. NÁTĚR
S07	SKLEPY	62.79	CEMENTOVÝ POTĚR	POLYSTYR. NÁTĚR
S08	SKLEPY	30.96	CEMENTOVÝ POTĚR	POLYSTYR. NÁTĚR
S09	SKLEPY	20.84	CEMENTOVÝ POTĚR	POLYSTYR. NÁTĚR
S10	SKLEPY	115.08	CEMENTOVÝ POTĚR	POLYSTYR. NÁTĚR
S11	SKLAD NÁBYTKU	14.96	CEMENTOVÝ POTĚR	POLYSTYR. NÁTĚR

POZNÁMKA

INSTALAČNÍ PŘÍZDÍVKA TL. 100mm DO VÝŠKY 500mm

BYTOVÝ DŮM
Burianova 1071,46006 Liberec - Vratislavice

s-project.cz

ved.projektant	Jiří Schneider	Jiří Schneider Prosečská 234 Jablonec nad Nisou ČKAIT 0500991 tel.: 602 632 444
vypracoval	Jiří Schneider	
investor	Statutární město Liberec, Ed. Beneše 1, Liberec	
stupeň	Změna stavby v užívání	

2. PODZEMNÍ PODLAŽÍ

datum	4/2024
č.zak.	255-2024
měřítko	výkr.č.
1 : 50	D1.1-2