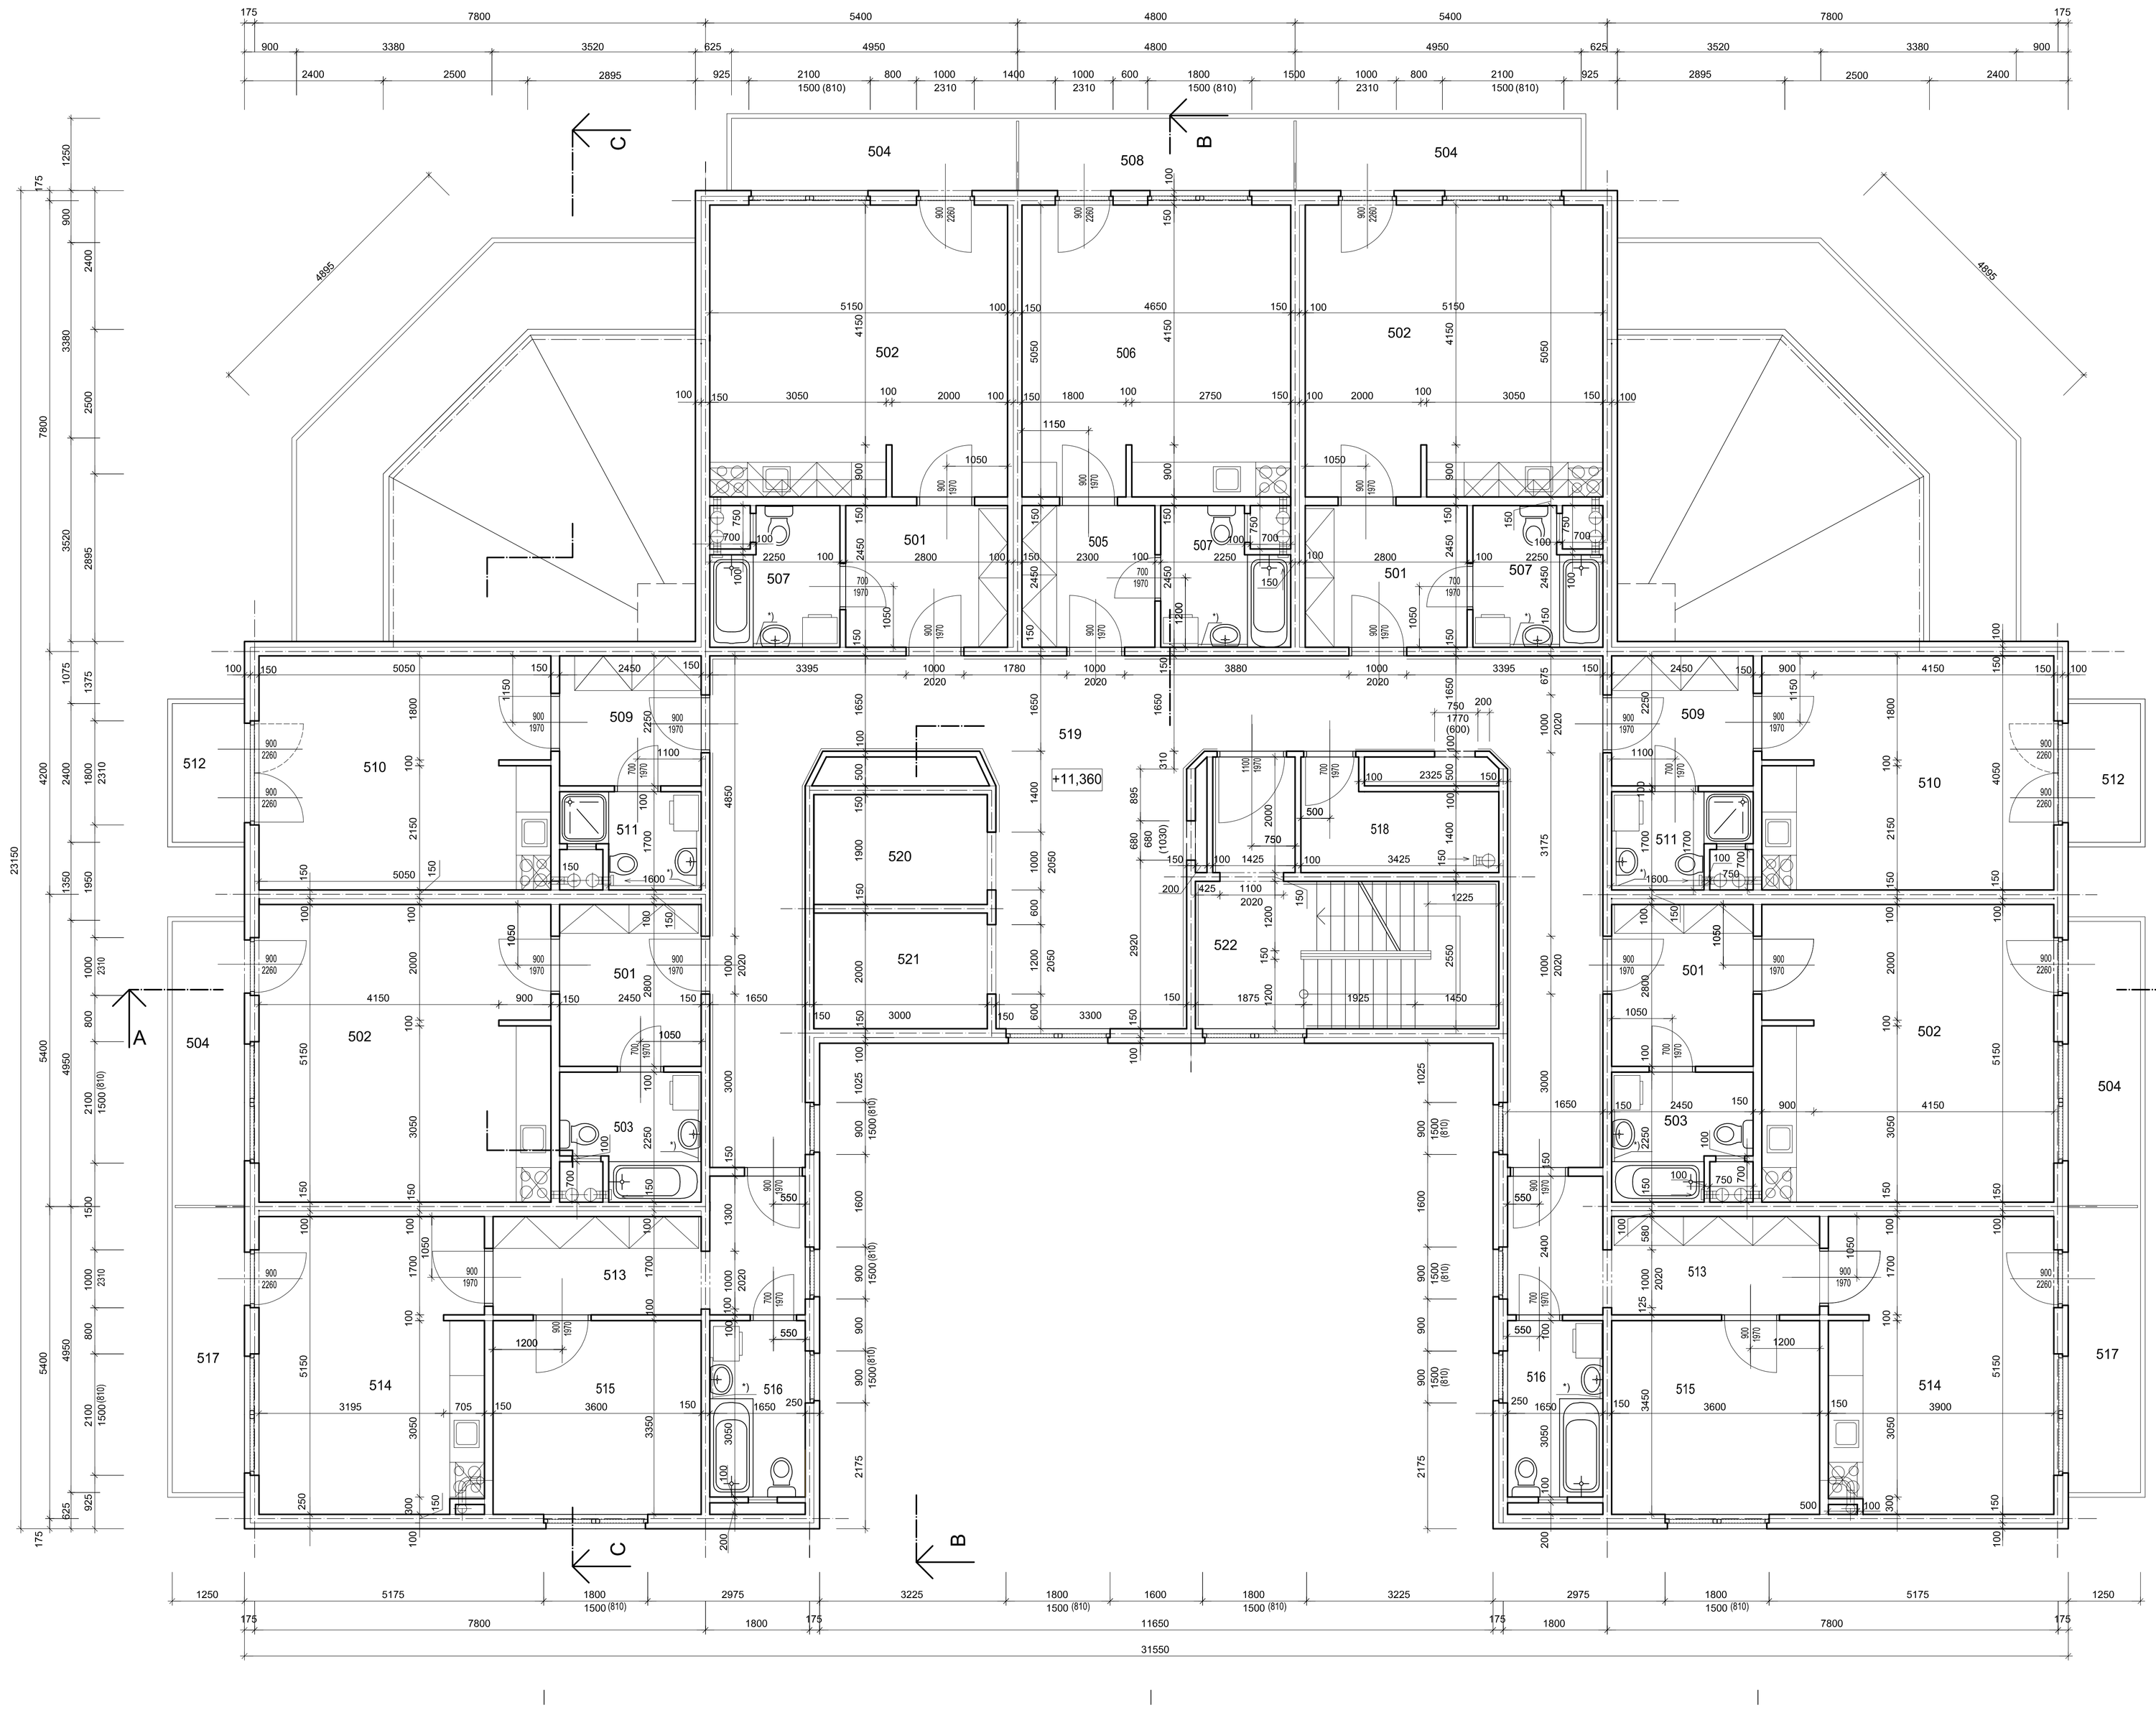

LEGENDA ÚČELU MÍSTNOSTÍ				
OZNAČENÍ	NÁZEV MÍSTNOSTI	PLOCHA (m²)	PODLAHA	POZNÁMKA
501	PŘEDSÍŇ	6,86	PVC IZOPLAST KOLOR	PVC SOKL
502	OBYTNÁ KUCHYŇ	25,90	PVC IZOPLAST KOLOR	PVC SOKL
503	KOUPELNA + WC	4,83	KERAMICKÁ DLAŽBA	OBKLAD V=2000mm
504	BALKON	6,04	STĚRKA FORTEBAK	
505	PŘEDSÍŇ	5,63	PVC IZOPLAST KOLOR	PVC SOKL
506	OBYTNÁ KUCHYŇ	23,48	PVC IZOPLAST KOLOR	PVC SOKL
507	KOUPELNA + WC	4,83	KERAMICKÁ DLAŽBA	OBKLAD V=2000mm
508	BALKON	5,71	STĚRKA FORTEBAK	
509	PŘEDSÍŇ	5,51	PVC IZOPLAST KOLOR	PVC SOKL
510	OBYTNÁ KUCHYŇ	20,34	PVC IZOPLAST KOLOR	PVC SOKL
511	KOUPELNA + WC	3,49	KERAMICKÁ DLAŽBA	OBKLAD V=2000mm
512	BALKON	3,00	STĚRKA FORTEBAK	
513	PŘEDSÍŇ	10,30	PVC IZOPLAST KOLOR	PVC SOKL
514	OBYTNÁ KUCHYŇ	20,01	PVC IZOPLAST KOLOR	PVC SOKL
515	LOŽNICE	12,06	PVC IZOPLAST KOLOR	PVC SOKL
516	KOUPELNA + WC	5,03	KERAMICKÁ DLAŽBA	OBKLAD V=2000mm
517	BALKON	6,04	STĚRKA FORTEBAK	
518	KOMORA	5,44	PVC POVLAK	PVC SOKL
519	CHODBA	62,93	PVC POVLAK	PVC SOKL
520	VÝTAH	5,69	-	
521	VÝTAH	6,00	-	
522	SCHODIŠTĚ	16,30	PRYŽ ŽLNOLIT SUPER	PVC SOKL A ROHOVNÍK

POZNÁMKA

INSTALAČNÍ ŠACHTY MEZI JEDNOTLIVÝMI PODLAŽÍMI PROBETONOVÁNY.
*) INSTALAČNÍ PŘIZDÍVKA TL. 100mm DO VÝŠKY 500mm
**) OBLOŽENO SÁDROKARTONEM (V= 250mm OD STROPU)
a) OBLOŽENO SÁDROKARTONEM (V= 430mm OD ŠIKMÉ ČÁSTI STROPU)
-VIZ ŘEZ 1-1
b) OBLOŽENO SÁDROKARTONEM (V= 280mm OD ŠIKMÉ ČÁSTI STROPU)
-VIZ ŘEZ 1-1
PARAPET ARMATURNÍCH DVÍŘEK 361 (500/100) 900mm NAD PODLAHOU.
ZA LINKOU A VEDLE SPORÁKU OBKLAD MEZI SPODNÍM A HORNÍM DÍLEM LINKY.

BYTOVÝ DŮM
Burianova 1071,46006 Liberec - Vratislavice

s-project.cz

ved.projektant	JIří Schneider	JIří Schneider Prosečšká 234 Jablonec nad Nisou ČKAIT 0500991 tel.: 602 632 444
vypracoval	JIří Schneider	
investor	Statutární město Liberec, Ed. Beneše 1, Liberec	
stupeň	Změna stavby v užívání	

5. NADZEMNÍ PODLAŽÍ

datum	4/2024
č.zak.	255-2024
měřítko	výkr.č.
1 : 50	D1.1-8