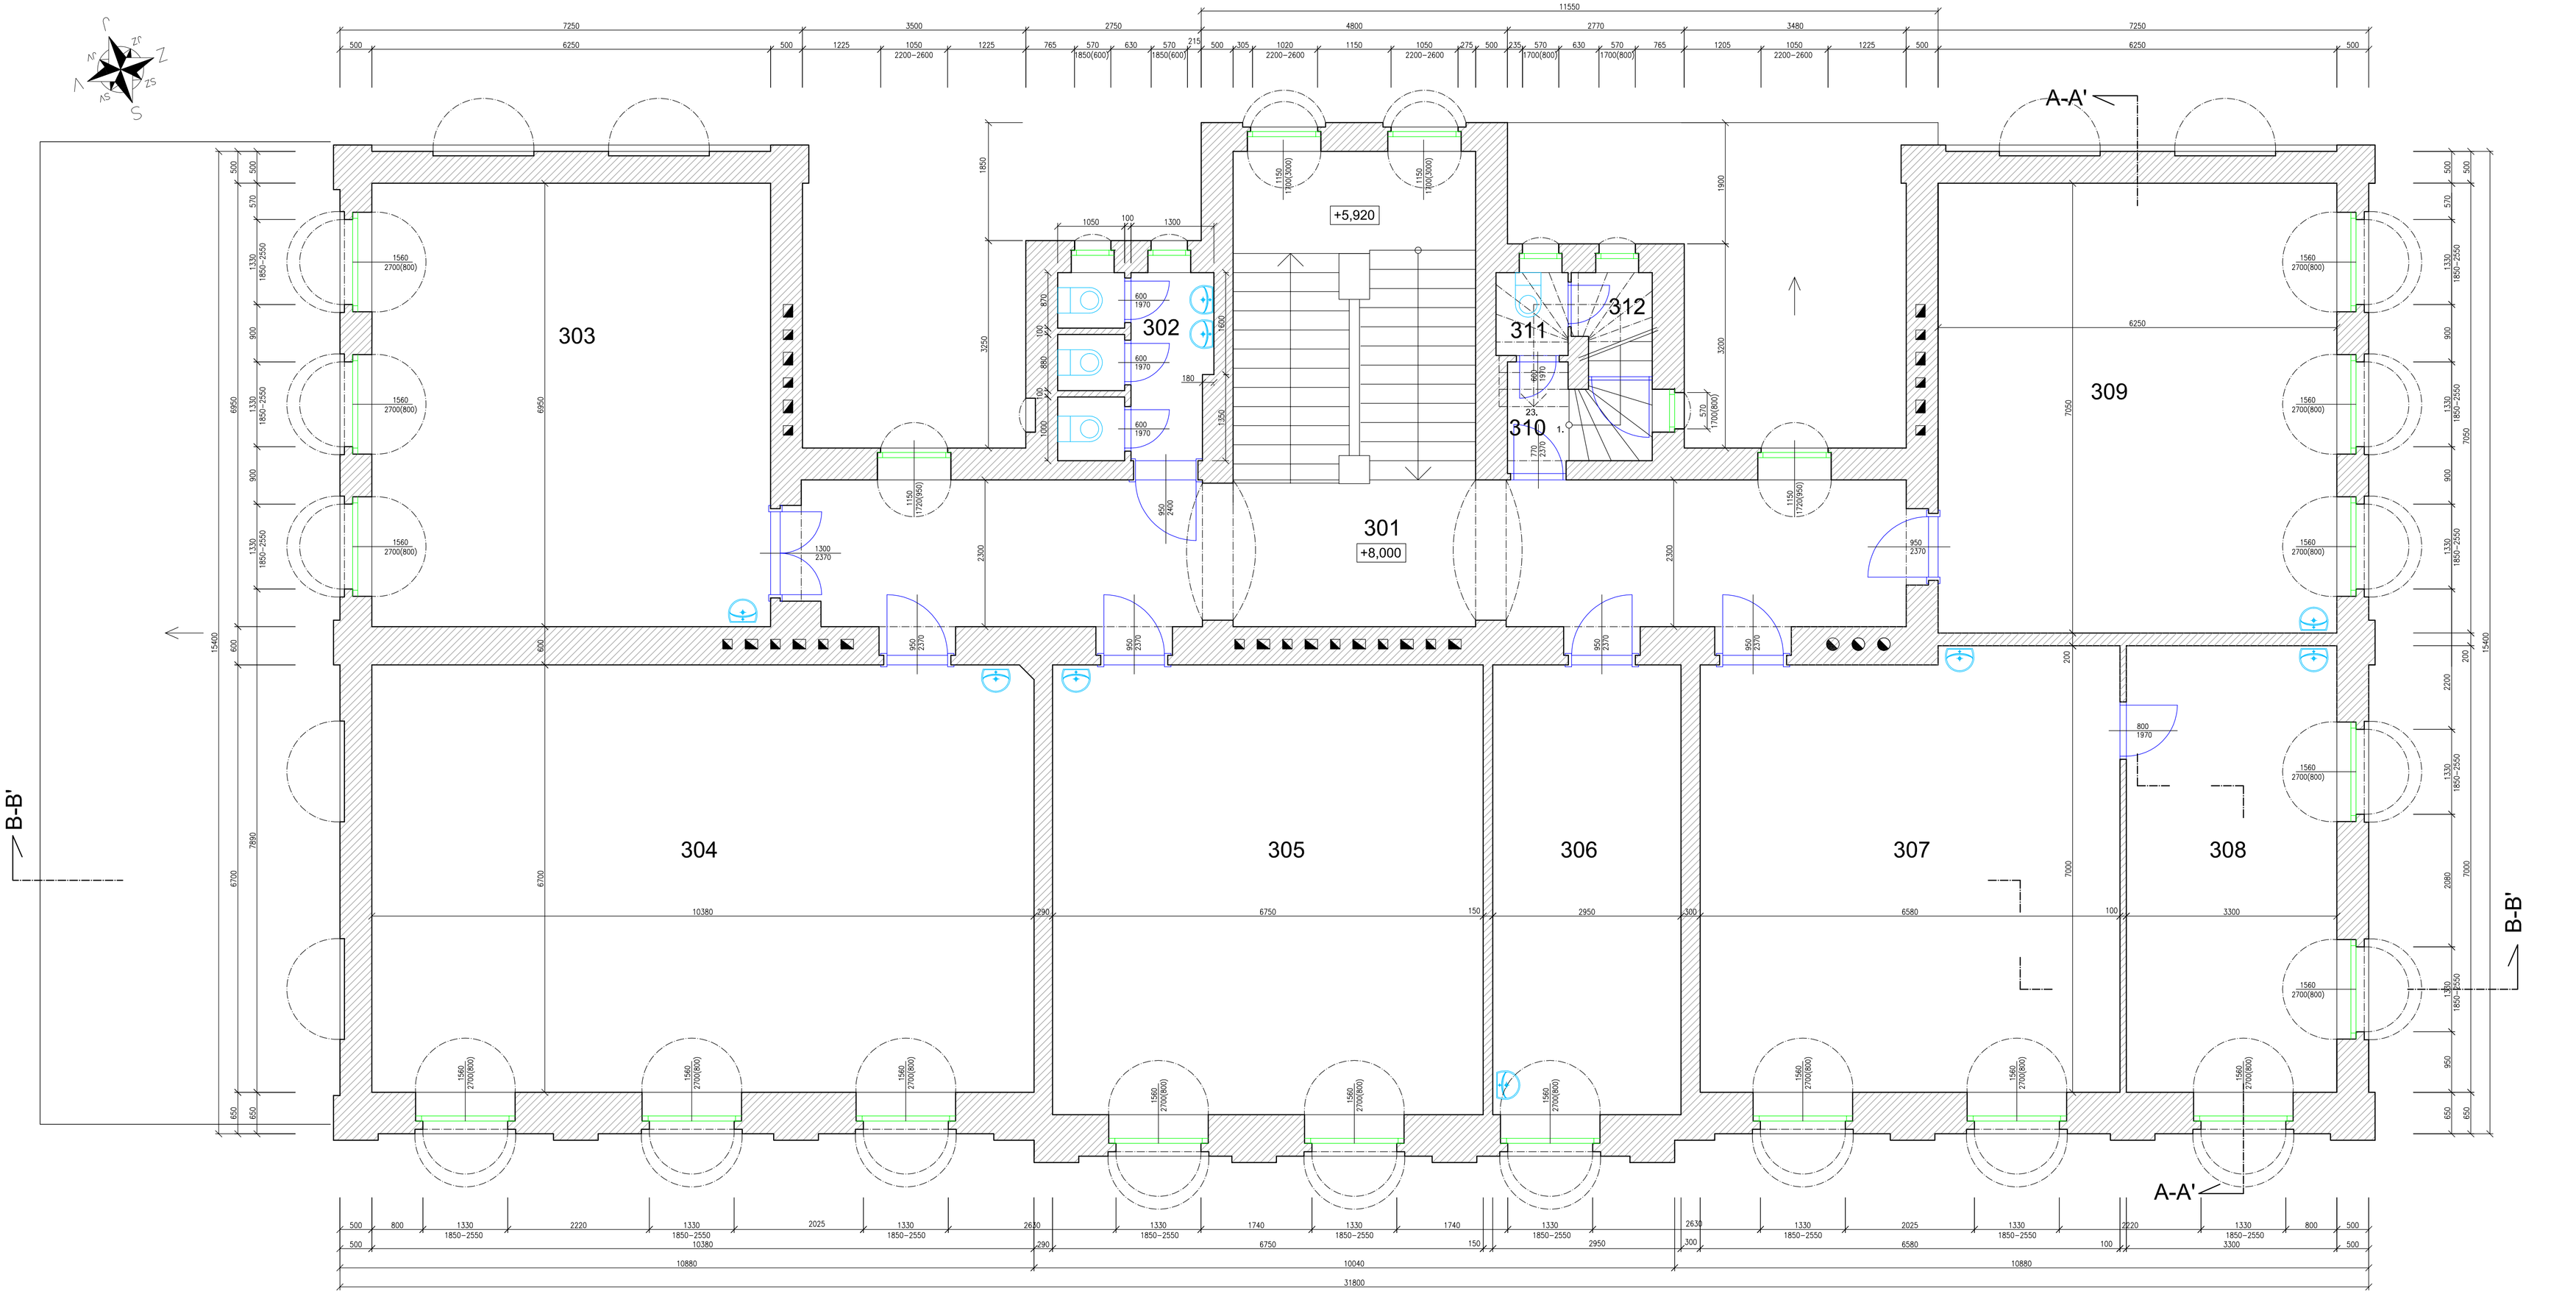

LEGENDA MÍSTNOSTÍ 3.NP:

Č.M.	POPIS	PLOCHA [M²]
301	CHODBA	39,50
302	WC CHLAPCI	6,90
303	UČEBNA	43,40
304	HERNA	69,30
305	UČEBNA	47,60
306	UČEBNA PC	20,80
307	UČEBNA	45,00
308	DRUŽINA	23,10
309	UČEBNA	44,00
310	SCHODIŠTĚ NA PŮDU	1,50
311	WC UČITELÉ	1,50
312	KOMORA	2,10

ZODP.PROJEKTANT: MELICHAR ZDENĚK	VYPRACOVAL: MELICHAR ZDENĚK jun.	MeliProjekt Zdeněk Melichar jun. P.Bezruče čp.37,Rejnice IČO: 87015757 DIČ: 732 978 151
KRAJ: LIBERECKÝ		
OBEC: LIBEREC		
INVESTOR: STATUTÁRNÍ MĚSTO LIBEREC nám. Dr. E. Beneše 1, 460 59 Liberec 1	DATUM:	srpen 2018
	FORMÁT:	A1
PASPORT OBJEKTU ZÁKLADNÍ ŠKOLY GOLLOVA. V UL. GOLLOVA čp. 394/4, LIBEREC	STUPEŇ:	PASPORT
	ČÍS.ZAKÁZKY:	016/2018
	MĚŘÍTKO:	ČÍS.VÝKRESU:
PŮDORYS 3.N.P.	1:50	04