



LEGENDA MÍSTNOSTÍ

ODNÁVENÍ	NÁZEV MÍSTNOSTI	PLOCHA [m²]	PODLAHA	SVĚTLÁ VÝŠKA	POZNÁMKA
3.01	CHODBA	196,2	TERRAZO	3,78/3,95	
3.02	WC CHLAPCI	22,0	KER. DLAŽBA	3,92/4,25	
3.03	UKLIDOVÁ MÍSTNOST	2,0	KER. DLAŽBA	3,02/4,25	
3.04	UKLIDOVÁ MÍSTNOST	1,6	KER. DLAŽBA	2,00/4,04	
3.05	CHODBA	30,1	TERRAZO	3,78	
3.06	KABINET	12,9	KOBEREC	3,78	
3.07	UCEBNA	55,7	KOBEREC	3,44	
3.08	KABINET	19,8	PARKETY	3,44	
3.09	KABINET	75,7	PVC	2,56/3,44	
3.10	KABINET	26,3	KOBEREC	3,38	
3.11	UCEBNA	53,2	PARKETY	3,44	
3.12	UCEBNA	54,7	PARKETY	3,44	
3.13	AULA	122,3	PARKETY	3,27/3,78	
3.14	UCEBNA	52,6	PARKETY	3,44	
3.15	UCEBNA	56,3	PARKETY	3,44	
3.16	UCEBNA	64,5	PARKETY	3,44	
3.17	KABINET	17,5	KOBEREC	3,78	
3.18	WC ŽENY	22,1	KER. DLAŽBA	3,92/4,35	
3.19	WC	3,3	KER. DLAŽBA	3,96/4,35	
3.20	CHODBA	20,7	PVC	2,97	
3.21	DRUŽINA	56,0	KOBEREC	2,10/2,97	
3.22	WC	3,0	KER. DLAŽBA	2,33	
3.23	DRUŽINA	33,7	KOBEREC	2,50/2,97	
3.24	CHODBA	6,1	KOBEREC	2,38	
3.25	SKLAD	2,3	PVC	2,10/4,36	
3.26	SKLAD	10,7	PVC	2,15	
3.27	DRUŽINA	73,9	KOBEREC	3,00/5,70	
PLOCHA MÍSTNOSTÍ CELKEM:		1086,6			

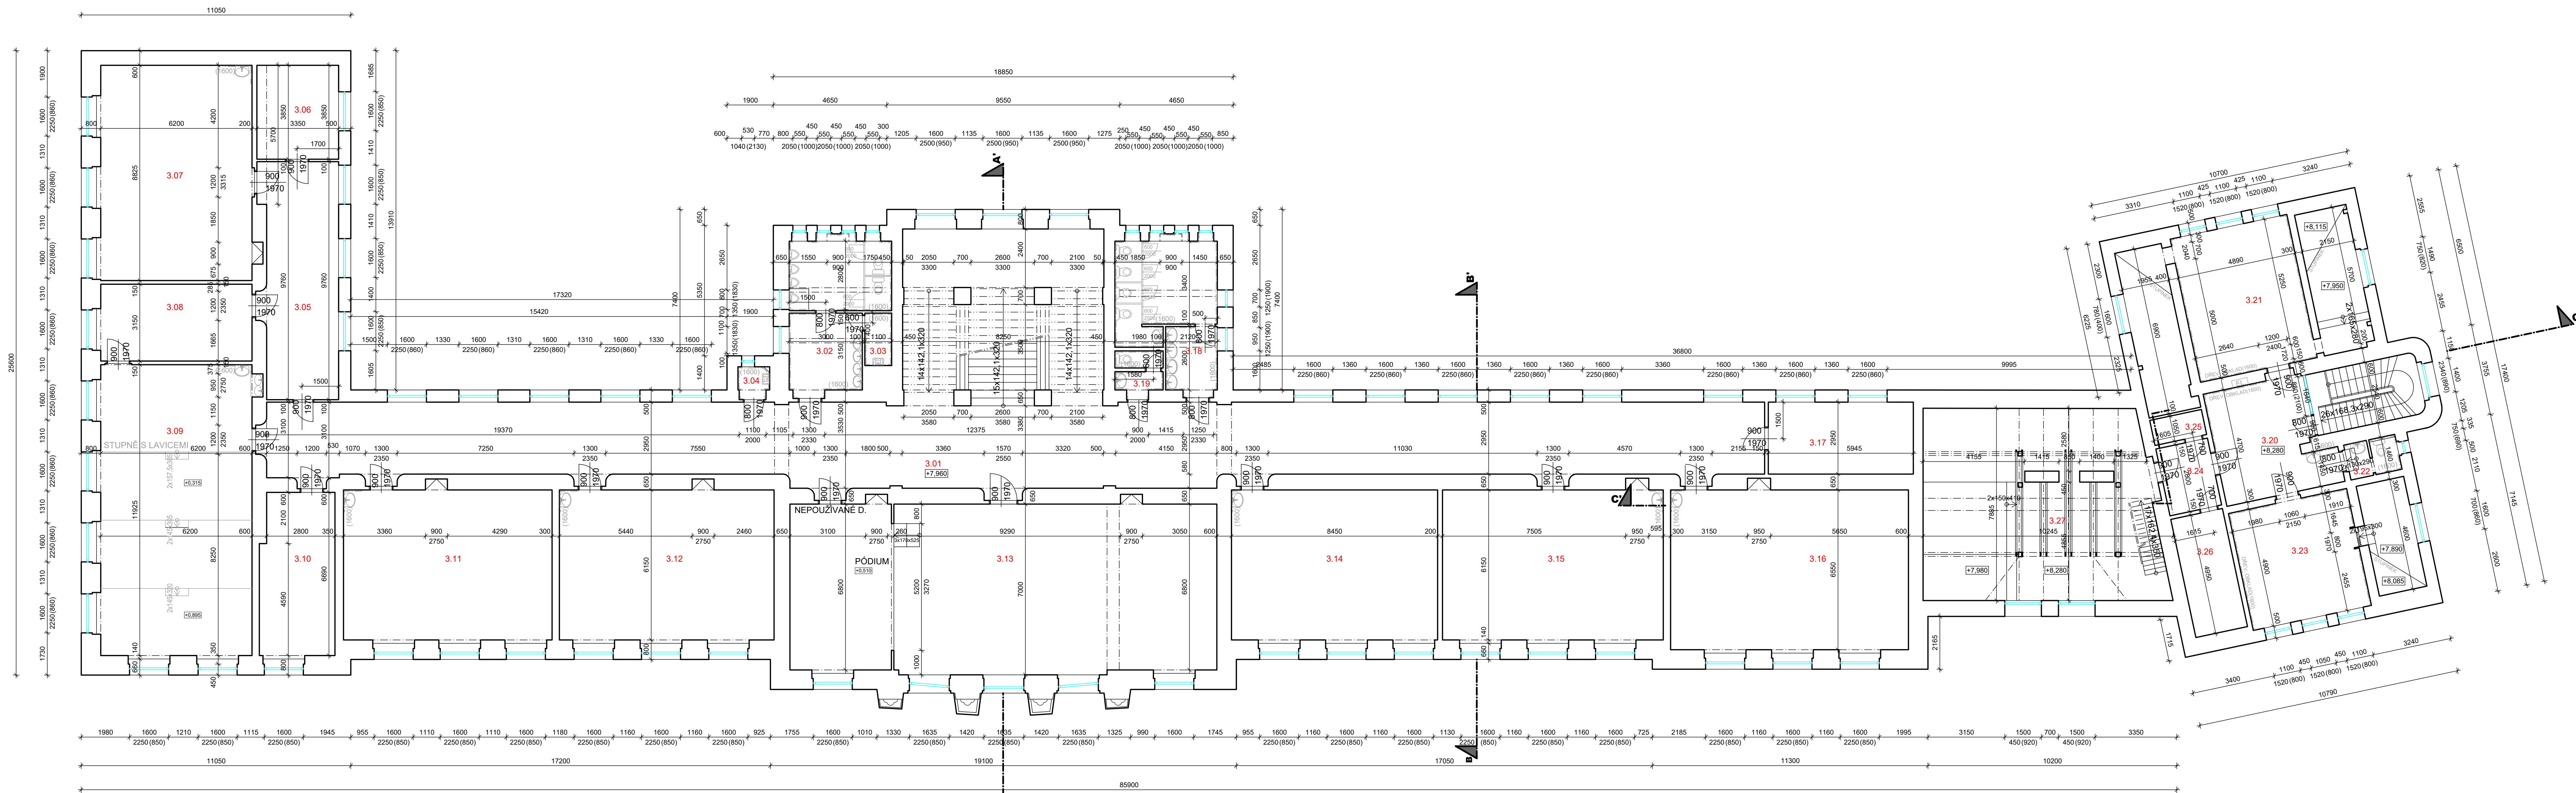

LEGENDA MATERIÁLU:

Stávající zdivo - CP

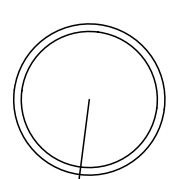

E 10000 - investiční projekt v 100%		PROJEKT	
KLIENT PROJEKTU		VYPRACOVANÉ: Pavol Kukuřka, Pavol Pýpelt Email: kuka@fsvision.sk	
Ing. arch. Ján Jelič, Kojík SÚ Bratislava, č. 227 90 02 B. Náhoľová 54, Liberec		KONTROLOVANÉ: Ing. Martin Sehnouška, ČKAÚT 0501537 Mestská 754 603 100 Email: sehnoushka@liberec.sk	
PRÁZD	Liberec	ORIG:	Liberec
INVESTOR:	Stavebný úrad Liberec, Nám. Dr. E. Beneša 1 001 85, Liberec, Čes. republika ZÁKAZNÍK A ZAKLADATEL STAVAJÚCEHO STAVU - STAVBY STAVBY STAVEBNÝ ÚRAD M. MESTA 10244, Liberec, Vokáňská, 40005 Liberec p.p. 255301, k.ú. Liberec (862039)		
OBJEKT: NÁZEV, Miesto:	STUPNĚB: 1. PRÁZD FORMÁT: 14x44 MĚRITKO: 1:100 DÁTUM: 10/2019 STAV. ORIENT.:		
ČASŤ PROJEKTU	ARCHITECTONICKO - STAVEBNÉ REŠENÍ PŮDORYS 3.NP		
PRÍLOHA	DOKUMENTÁCIA D.1.1.04		