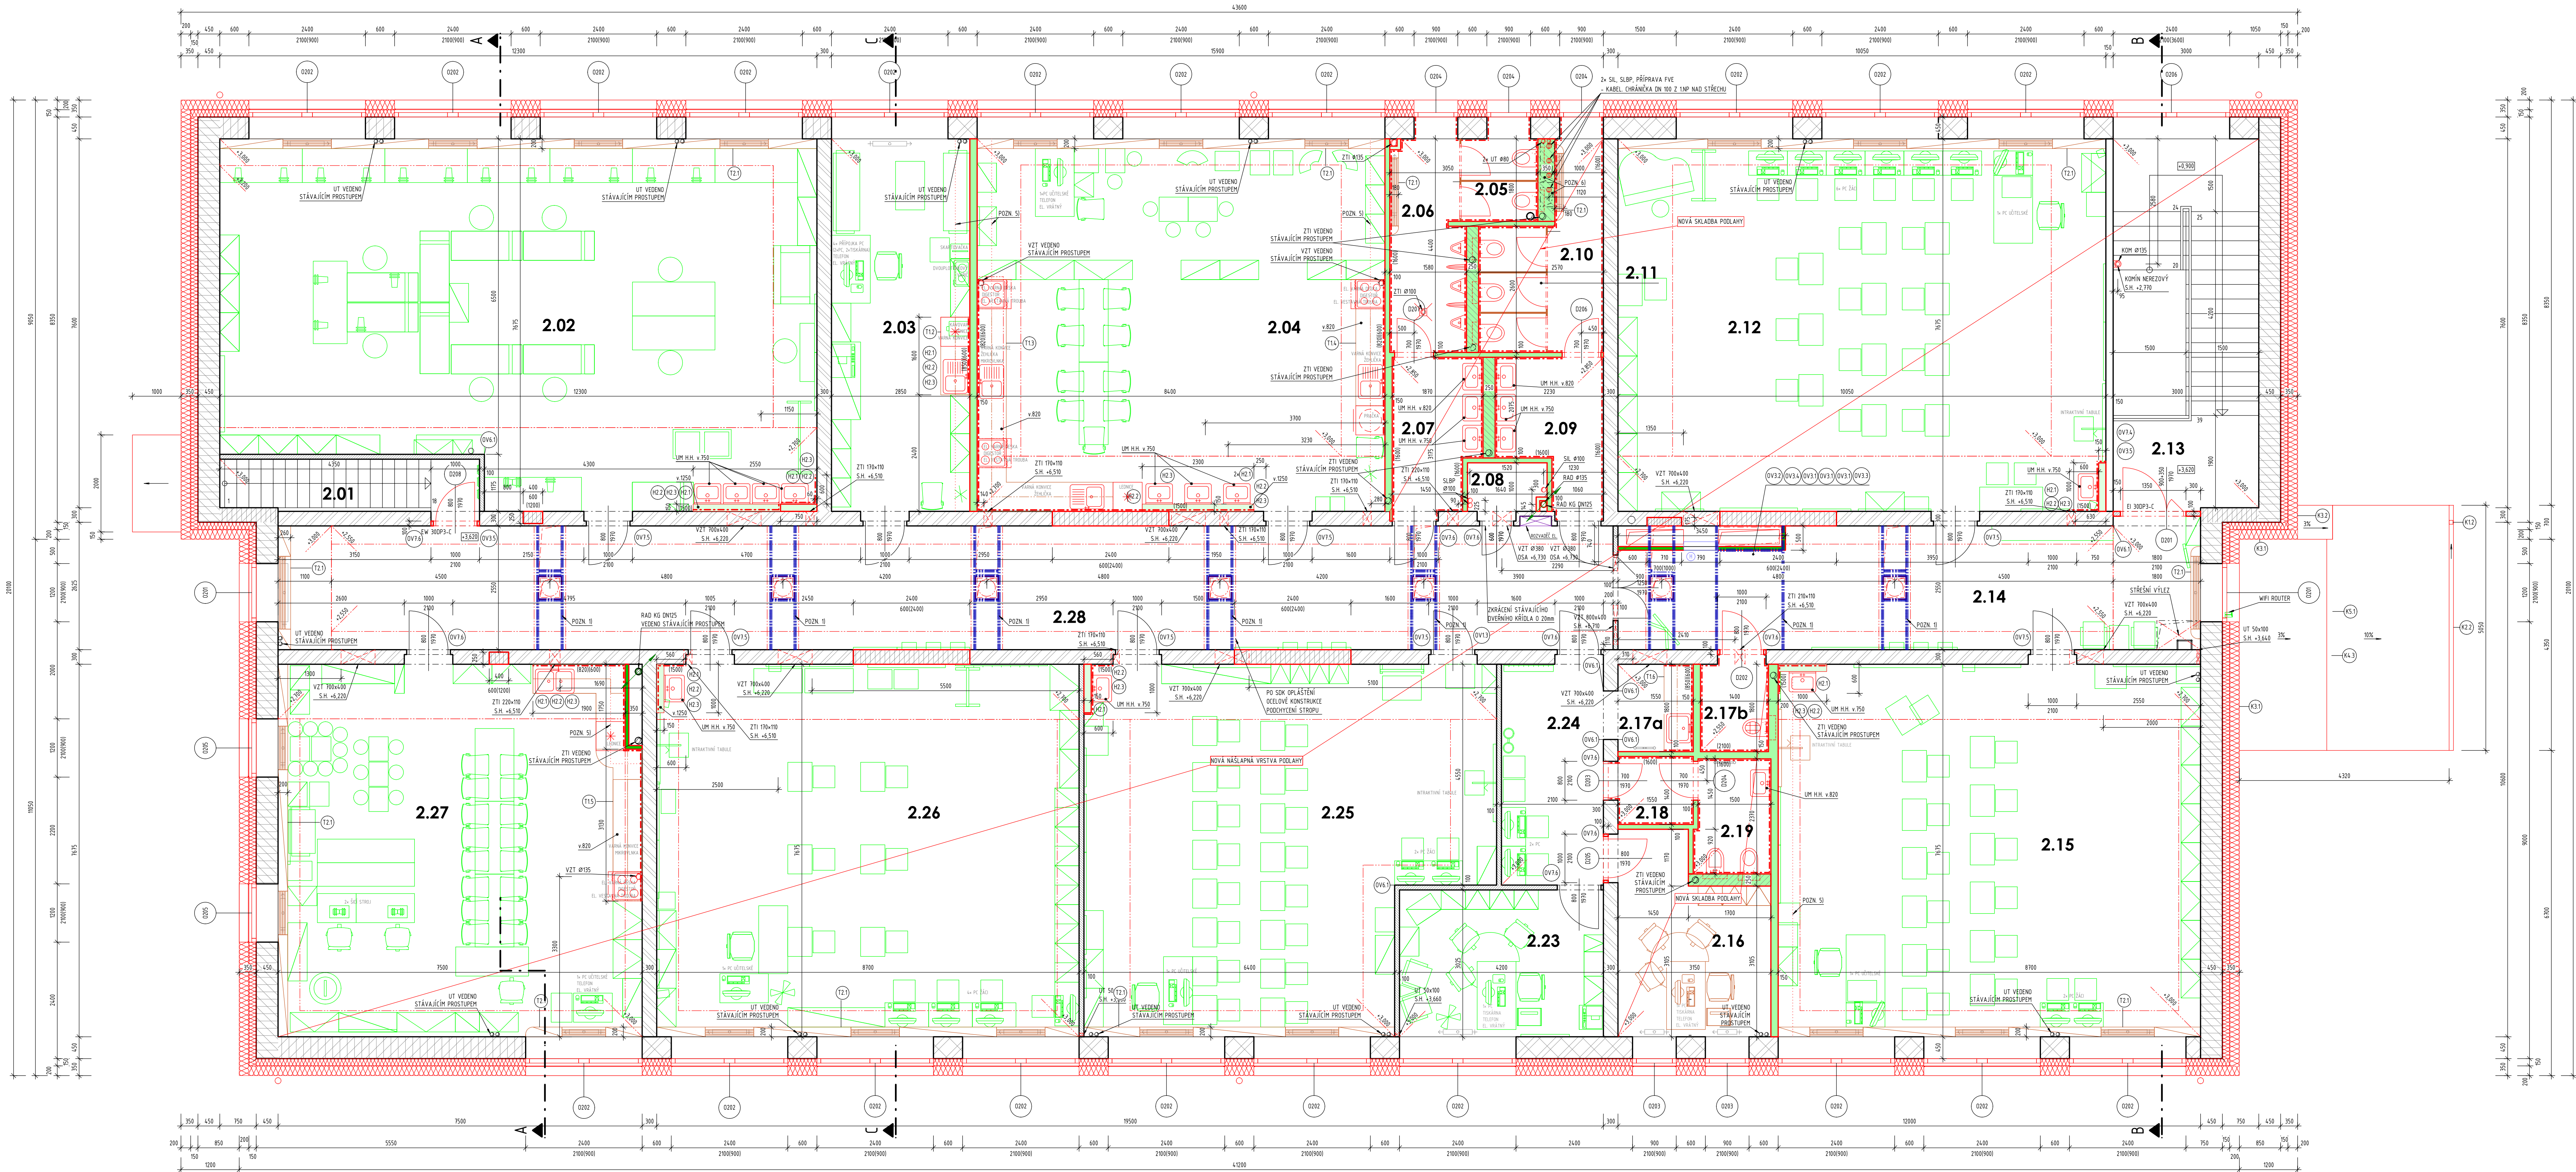


[illegible]

LEGENDA MATERIÁLŮ

- STÁVAJÍCÍ KONSTRUKCE
- NOVÉ KONSTRUKCE
- KONSTRUKCE OVLIVNĚNÉ ZEMĚTRÁSNÝMI A POŽÁRNÍMI MŮŽE
- OVĚŘENÍ VÝKONU
- OVĚŘOVACÍ KONSTRUKCE
- ZÁKLAD Z CIP
- PRŮKRY ŽEBROVÝCH TRÁVÍČEK LÉŽ. PLOCH
- PRŮKRY ŽEBROVÝCH TRÁVÍČEK LÉŽ. PLOCH
- SOX PRŮKRY - JEDNODUŠE KE OVĚŘENÍ OVLIVNĚNÍ
- SOX PRŮKRY - OVĚŘENÍ KE OVĚŘENÍ OVLIVNĚNÍ
- SOX INSTALACE PŘÍSTĚBNA
- SOX INSTALACE PŘÍSTĚBNA NA CELOU VÝŠKU PŘÍSTĚBNA
- SOX OVLIVNĚNÍ PROJEKCI S POŽÁRNÍ OCHRANOU
- SOX ŠKOTOVÁ VÝŠKA S OVLIVNĚNÍ S POŽÁRNÍ OCHRANOU
- SAMČENÍ PRŮKRY
- TEPELNÁ ISOLACE - MĚKČÍKOVÁ VATA

POZNÁMKY:

POZN. K POČÍSYDNÉMU STROPU ŘEŠENO V ČÁSTI 0.1.2. STAVEBNÍ KONSTRUKČNÍ ŘEŠENÍ OCELOVÁ KONSTRUKCE BUDE OPLÁŠTĚNA KUFROVÝM Z PROTOŽÁRNÍHO SOK

POZN. SI OPRAVA A DOPLNĚNÍ SKLADBY PODLAHY PODÉL VYBUDOVANÉ A NOVĚ VYBUDOVANÉ PŘÍKRY V ŠÍŘI CCA 300 mm - PODLAHOVÝ OKRAJOVÝ PÁSEK Z MĚRÁLNÍ STAVY

POZN. K MĚRÁLNÍ STAVY ČIHO PROSTUPU VE STROPNÍ KONSTRUKCI - ZTRACENÉ BEDNĚNÍ Z PLEDOU TL 5 mm VYTVAROVÁNOHO DO TVARU KRYTY S OKRAJÍ ULOŽENÝM MIN. 50 mm NA OKRAJÍCH STAVAJÍCÍ BET. KONSTRUKCE STROPU. VÝŠKA DOBĚTOVÁNÝ Z BETONU C40/50-XF MIN. 100 mm

DŮLEŽITÉ: PŘI PROVÁDĚNÍ PROSTUPŮ (LÁZROVÉ VRTÁNÍ) JE NUTNÉ POSTUPOVAT DLE ZÁSAD PRO VRTÁNÍ V DUTINOVÝCH PANELECH UVEDENÝCH V TECHNICKÉ ZPRÁVĚ V ČÁSTI 0.12. STAVEBNÍ KONSTRUKČNÍ ŘEŠENÍ.

Poznámka:
PŘED ZAČAJENÍM STAVEBNÍCH PRACÍ NUTNO PŘEDEM ZKONTROLOVAT VŠECHNY MÍR
A OVĚRIT S PROJEKTOVOU DOKUMENTACÍ.

$$\pm 0,000 = 376,560 \text{ m n. m.}$$
[illegible]

INVESTOR

Statutární město Liberec

PROJEKTAN-

TECHNICO Op3v3 s.r.l.

1

PROJEKTAN

JEKSTANT:	Ing. Matěj KUOLIK	
AL:	Ing. Kamil MICHALÍK	

D.1.1. ARCHITEKTONICKO-STAVEBNÍ ŘEŠENÍ

Energetické úspory ZŠ U Soudu - Objekt stravovny a jidelny K. u. Liberec, parc. č. 506A1, 506A2		FORMÁT DATUM STUPEŇ ZAKÁZKOVÉ ČÍSLO	19xA4 02/2024 DPS TO-586-2-DPS
PŮDORYS 2.NP - NOVÝ STAV		MĚŘITKO 1:50	ČÍSLO VÝKRESU D.1.1.b.2.04.