


VÝZTUŽ DESKY D1 - PŘI HORNÍM LÍCI

m 1:25

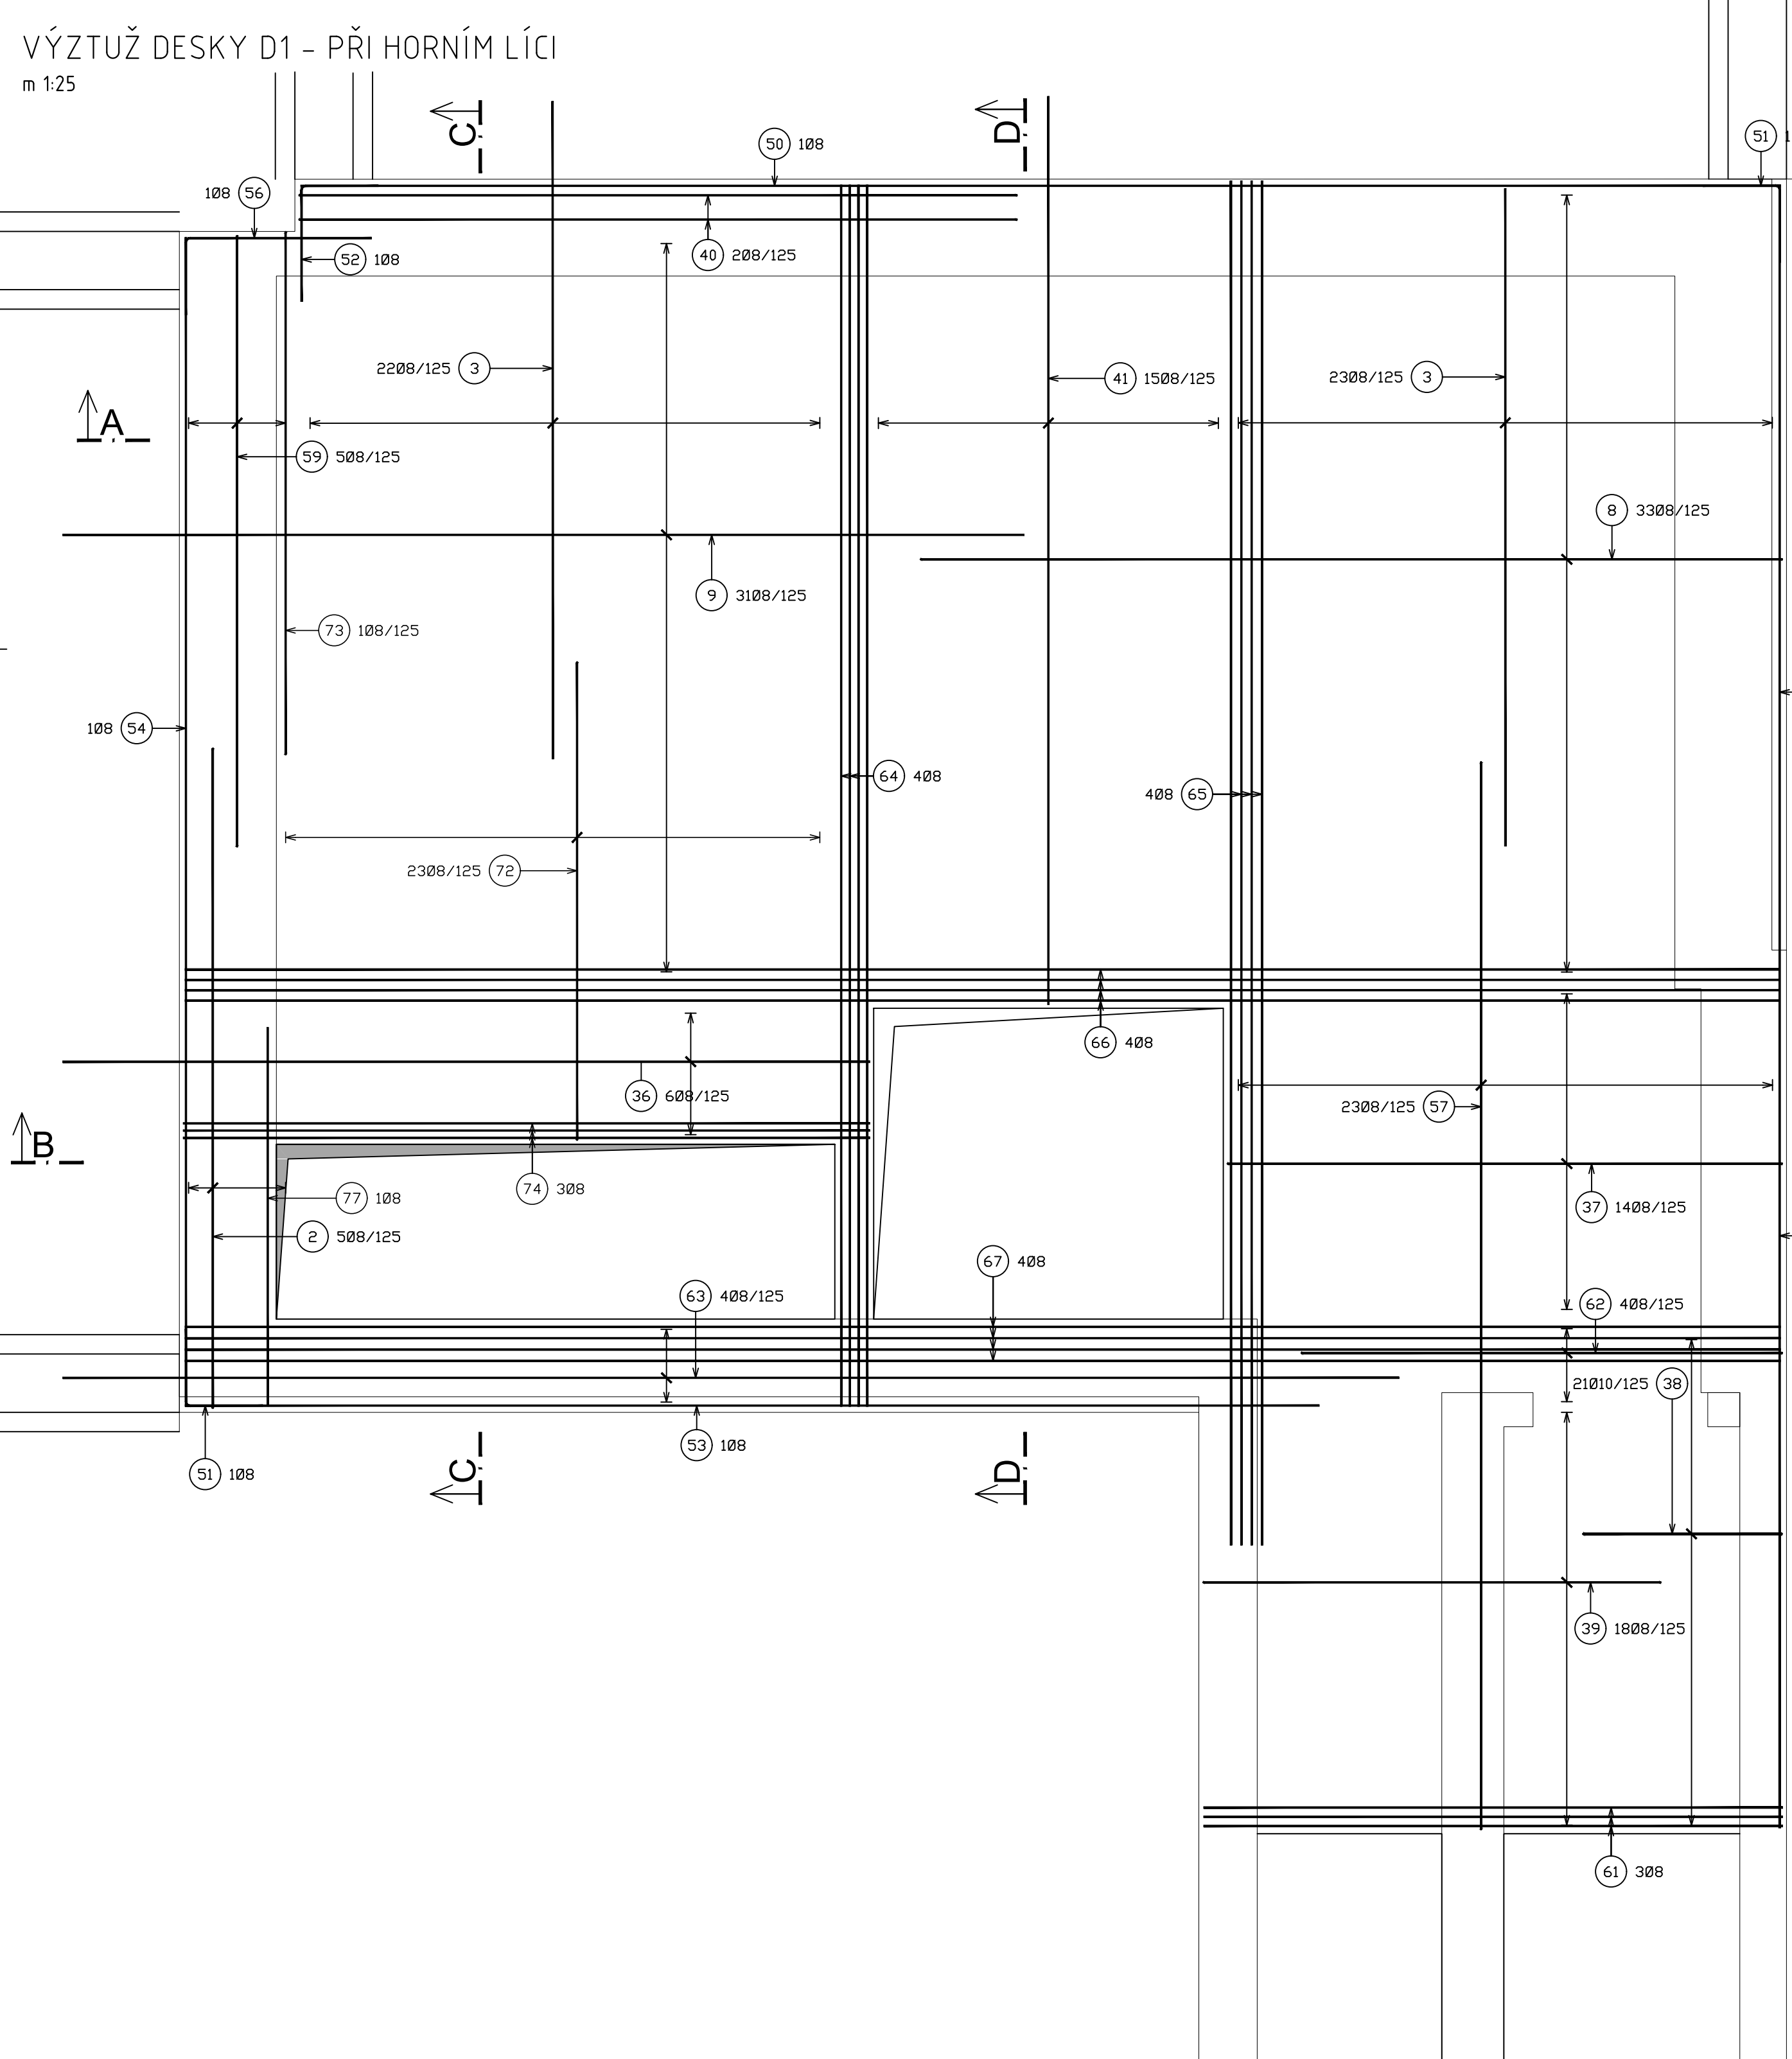


Autodesk® Výkaz prutů									
Pol.	Ks	Trída oceli	ø	Délka (m)	Hmotnost (kg)	Délka celken (m)	Hmotnost celken(kg)	Rozkresení	Rozteč (m)
2	5	B500	8	4.11	1.62	20.53	8.11		0.13
3	45	B500	8	3.39	1.34	152.36	60.18		0.13
8	33	B500	8	5.13	2.02	169.16	66.82		0.13
9	31	B500	8	4.95	1.96	153.45	60.61		0.13
36	6	B500	8	4.15	1.64	24.93	9.85		0.13
37	14	B500	8	3.55	1.40	49.64	19.61		0.13
38	21	B500	10	1.72	1.06	36.04	22.23		0.13
39	18	B500	8	3.05	1.20	54.83	21.66		0.13
40	2	B500	8	4.39	1.73	8.77	3.46		0.13
41	15	B500	8	4.67	1.85	70.13	27.70		0.13
50	1	B500	8	7.62	3.01	7.62	3.01		
51	2	B500	8	0.80	0.32	1.60	0.63		
52	1	B500	8	1.00	0.40	1.00	0.40		
53	1	B500	8	5.84	2.31	5.84	2.31		
54	1	B500	8	6.02	2.38	6.02	2.38		
55	1	B500	8	8.46	3.34	8.46	3.34		
56	1	B500	8	1.36	0.54	1.36	0.54		
57	23	B500	8	6.21	2.45	142.74	56.38		0.13
59	5	B500	8	3.86	1.52	19.30	7.62		0.13
61	3	B500	8	2.98	1.18	8.94	3.53		0.05
62	4	B500	8	3.17	1.25	12.66	5.00		0.13
63	4	B500	8	6.88	2.72	27.52	10.87		0.13
64	4	B500	8	6.29	2.48	25.16	9.94		
65	4	B500	8	7.02	2.77	28.09	11.10		
66	4	B500	8	8.21	3.24	32.84	12.97		
67	4	B500	8	8.21	3.24	32.86	12.98		
72	23	B500	8	3.17	1.25	72.93	28.81		0.13
73	1	B500	8	3.41	1.35	3.41	1.35		0.13
74	3	B500	8	3.53	1.40	10.60	4.19		
77	1	B500	8	1.95	0.77	1.95	0.77		
Součet hmotností (kg)					478.35				

BETON C25/30-X0 (CZ, F.2) - CI 0,4 - Dmax22 - S4
dle ČSN EN 206-1/Z3

VÝZTUŽ B500B
KARI SÍTĚ DESKA D2 - Ø6/150xØ6/150mm
KRYTÍ VÝZTUŽE DESKA 20 mm
VÝZTUŽ KÓTOVÁNA NA VNĚJŠÍ LÍC
DISTANČNÍ PODLOŽKY - D1 - v.160 mm / á 650mm
DOJEZD VÝTAHU - v. 90mm / á 650mm

REVIZE	ČÍSLO REVIZE	DATUM REVIZE	POPIS REVIZE
	00	10/22/23	PRVNÍ VYDÁNÍ

GENRÁLNÍ PROJEKTANT:



AGRAL PLAST spol.sr.o.
CHRSTAVSKÁ 46, LIBEREC 1, 460 02
tel.484845927,484845921 agralplast@agralplast.cz

INVESTOR - STAVEBNÍK

Statutární město Liberec
Nám. Dr.E. Beneše 1
450 69 Liberec 1

STAVBA:

TECHNIKŮV PAVILON

MÍSTO STAVBY:

k.ú. Liberec, p.č. 2465/1, 2465/2, 2465/3, 6009

OBJEKT / SOUBOR

Stavební část

ZPRACOVATEL ČÁSTI

AGRAL PLAST spol.sr.o.
CHRSTAVSKÁ 46, LIBEREC 1, 460 02
tel.484845927, 484845921, e-mail: agralplast@agralplast.cz

NÁZEV ČÁSTI

Stavebně konstrukční řešení

DPS

VYPRACOVAL : Lucie Kůhová

OBSAH:

Výztuž železobetonových konstrukcí - D1 při horním líci

ZAKÁZKOVÉ Č.

2024-01-025



DATUM:

04/2024

MEŘITKO:

1:25

ODPOVĚDNÁ OSOBA : Ing. Jiří Žižka



Č. PŘÍLOHY:

D1.2.3

PARÉ: