




2 Řez 1
1:50

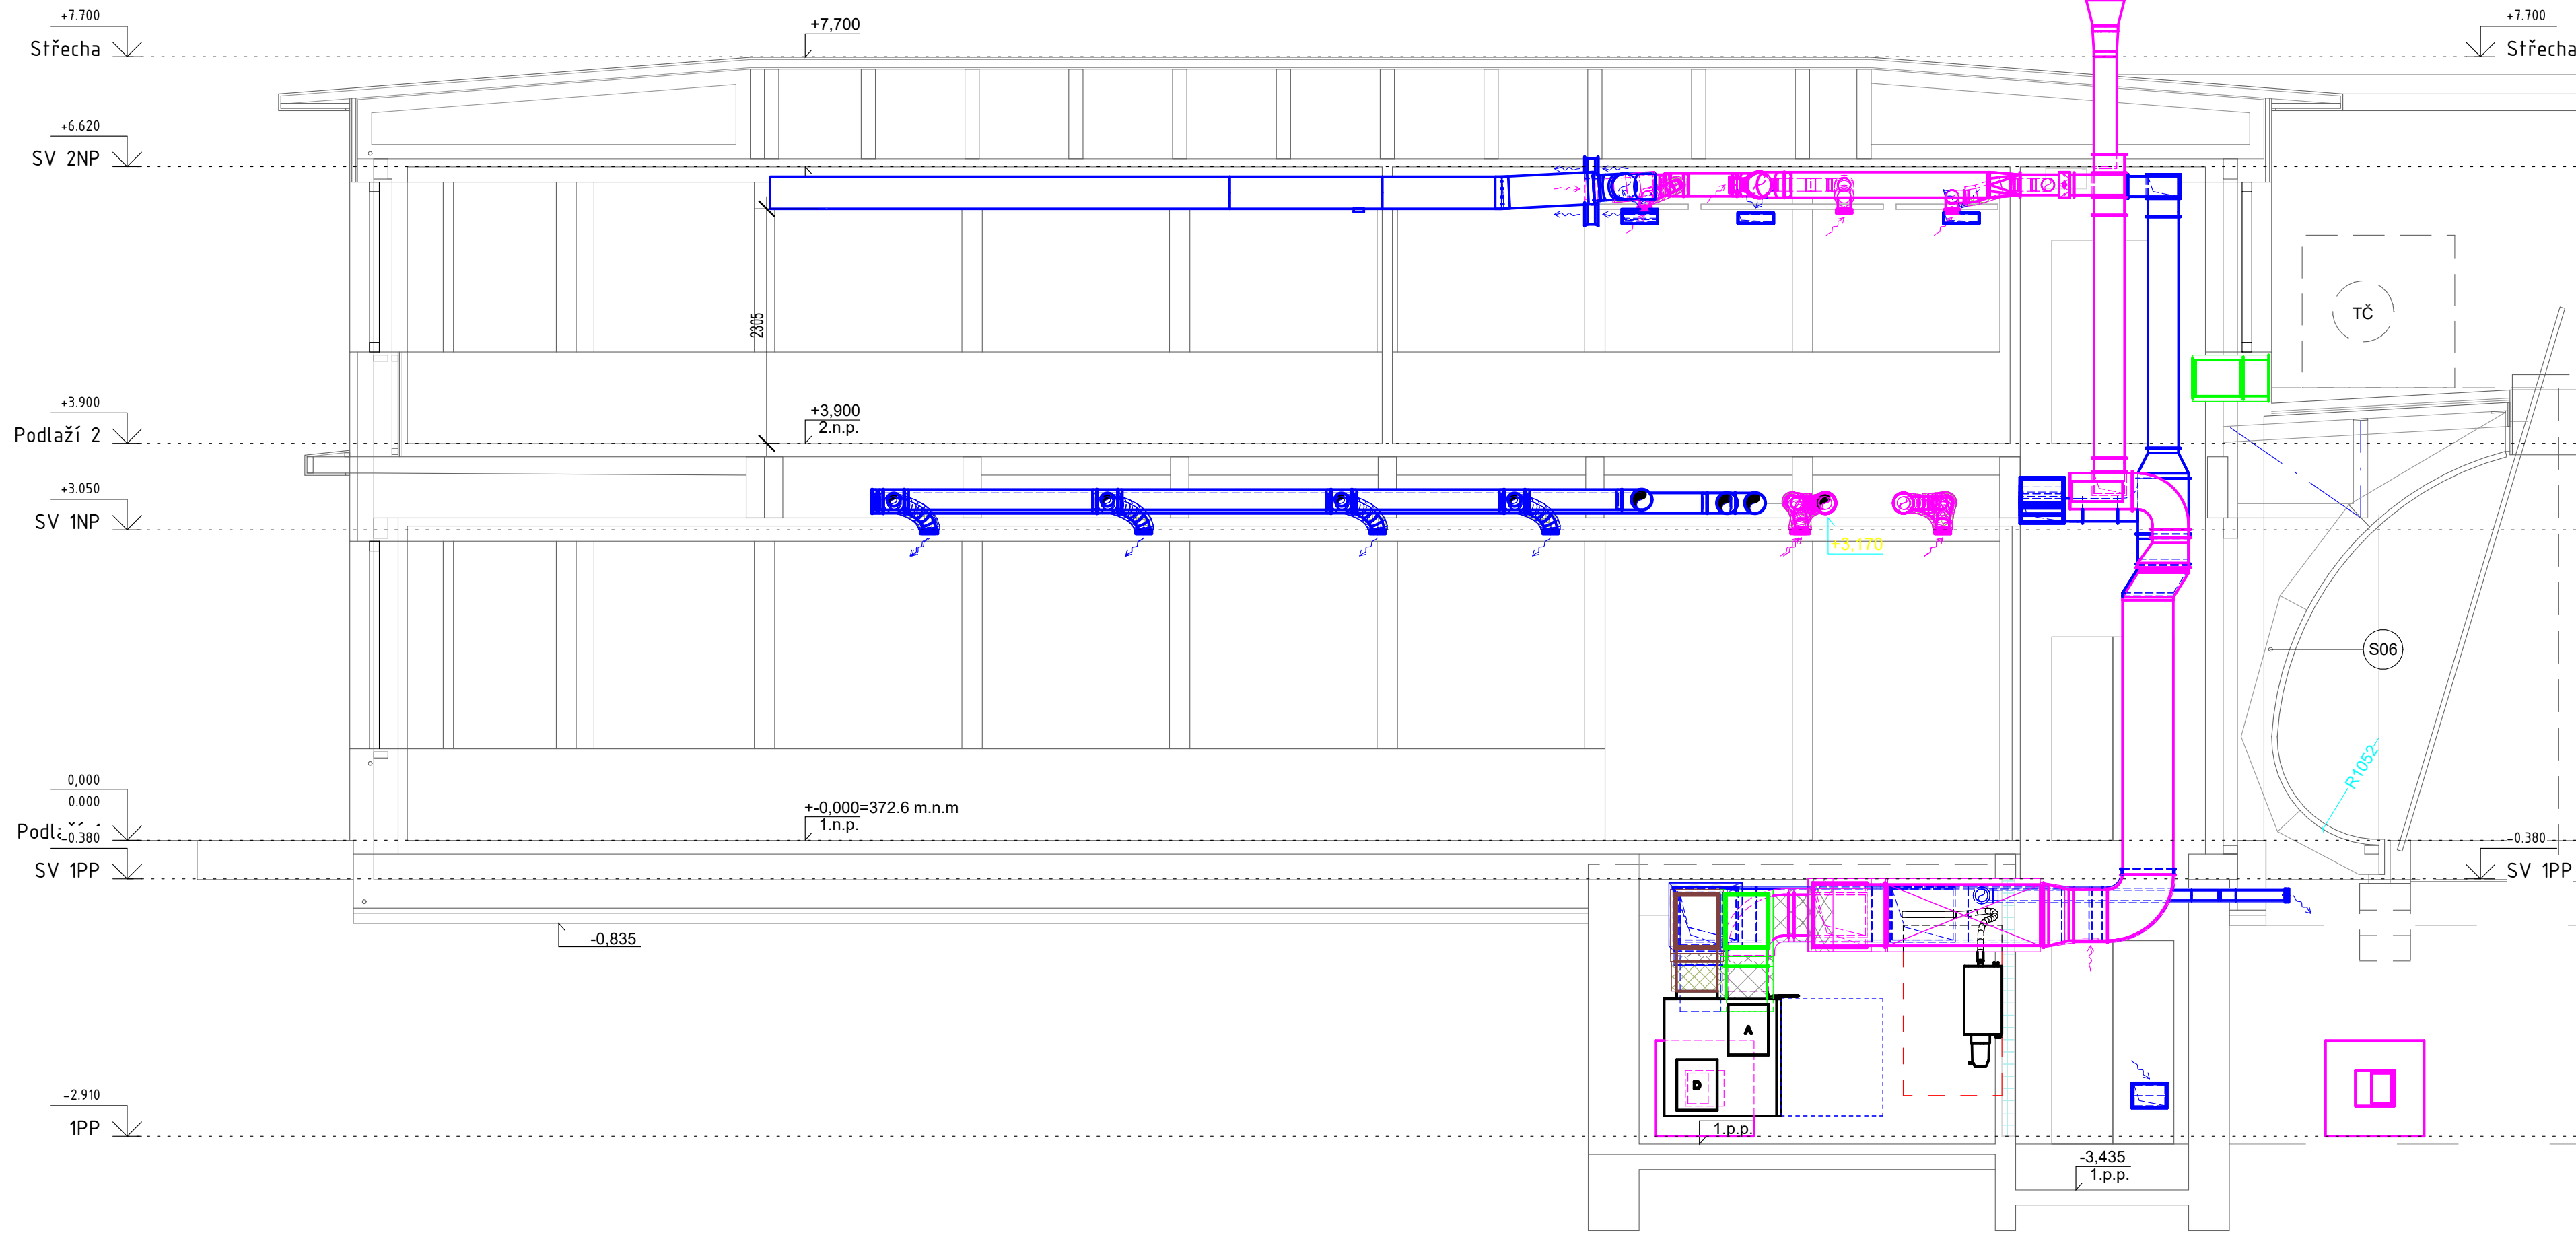

3 Řez 2
1:50

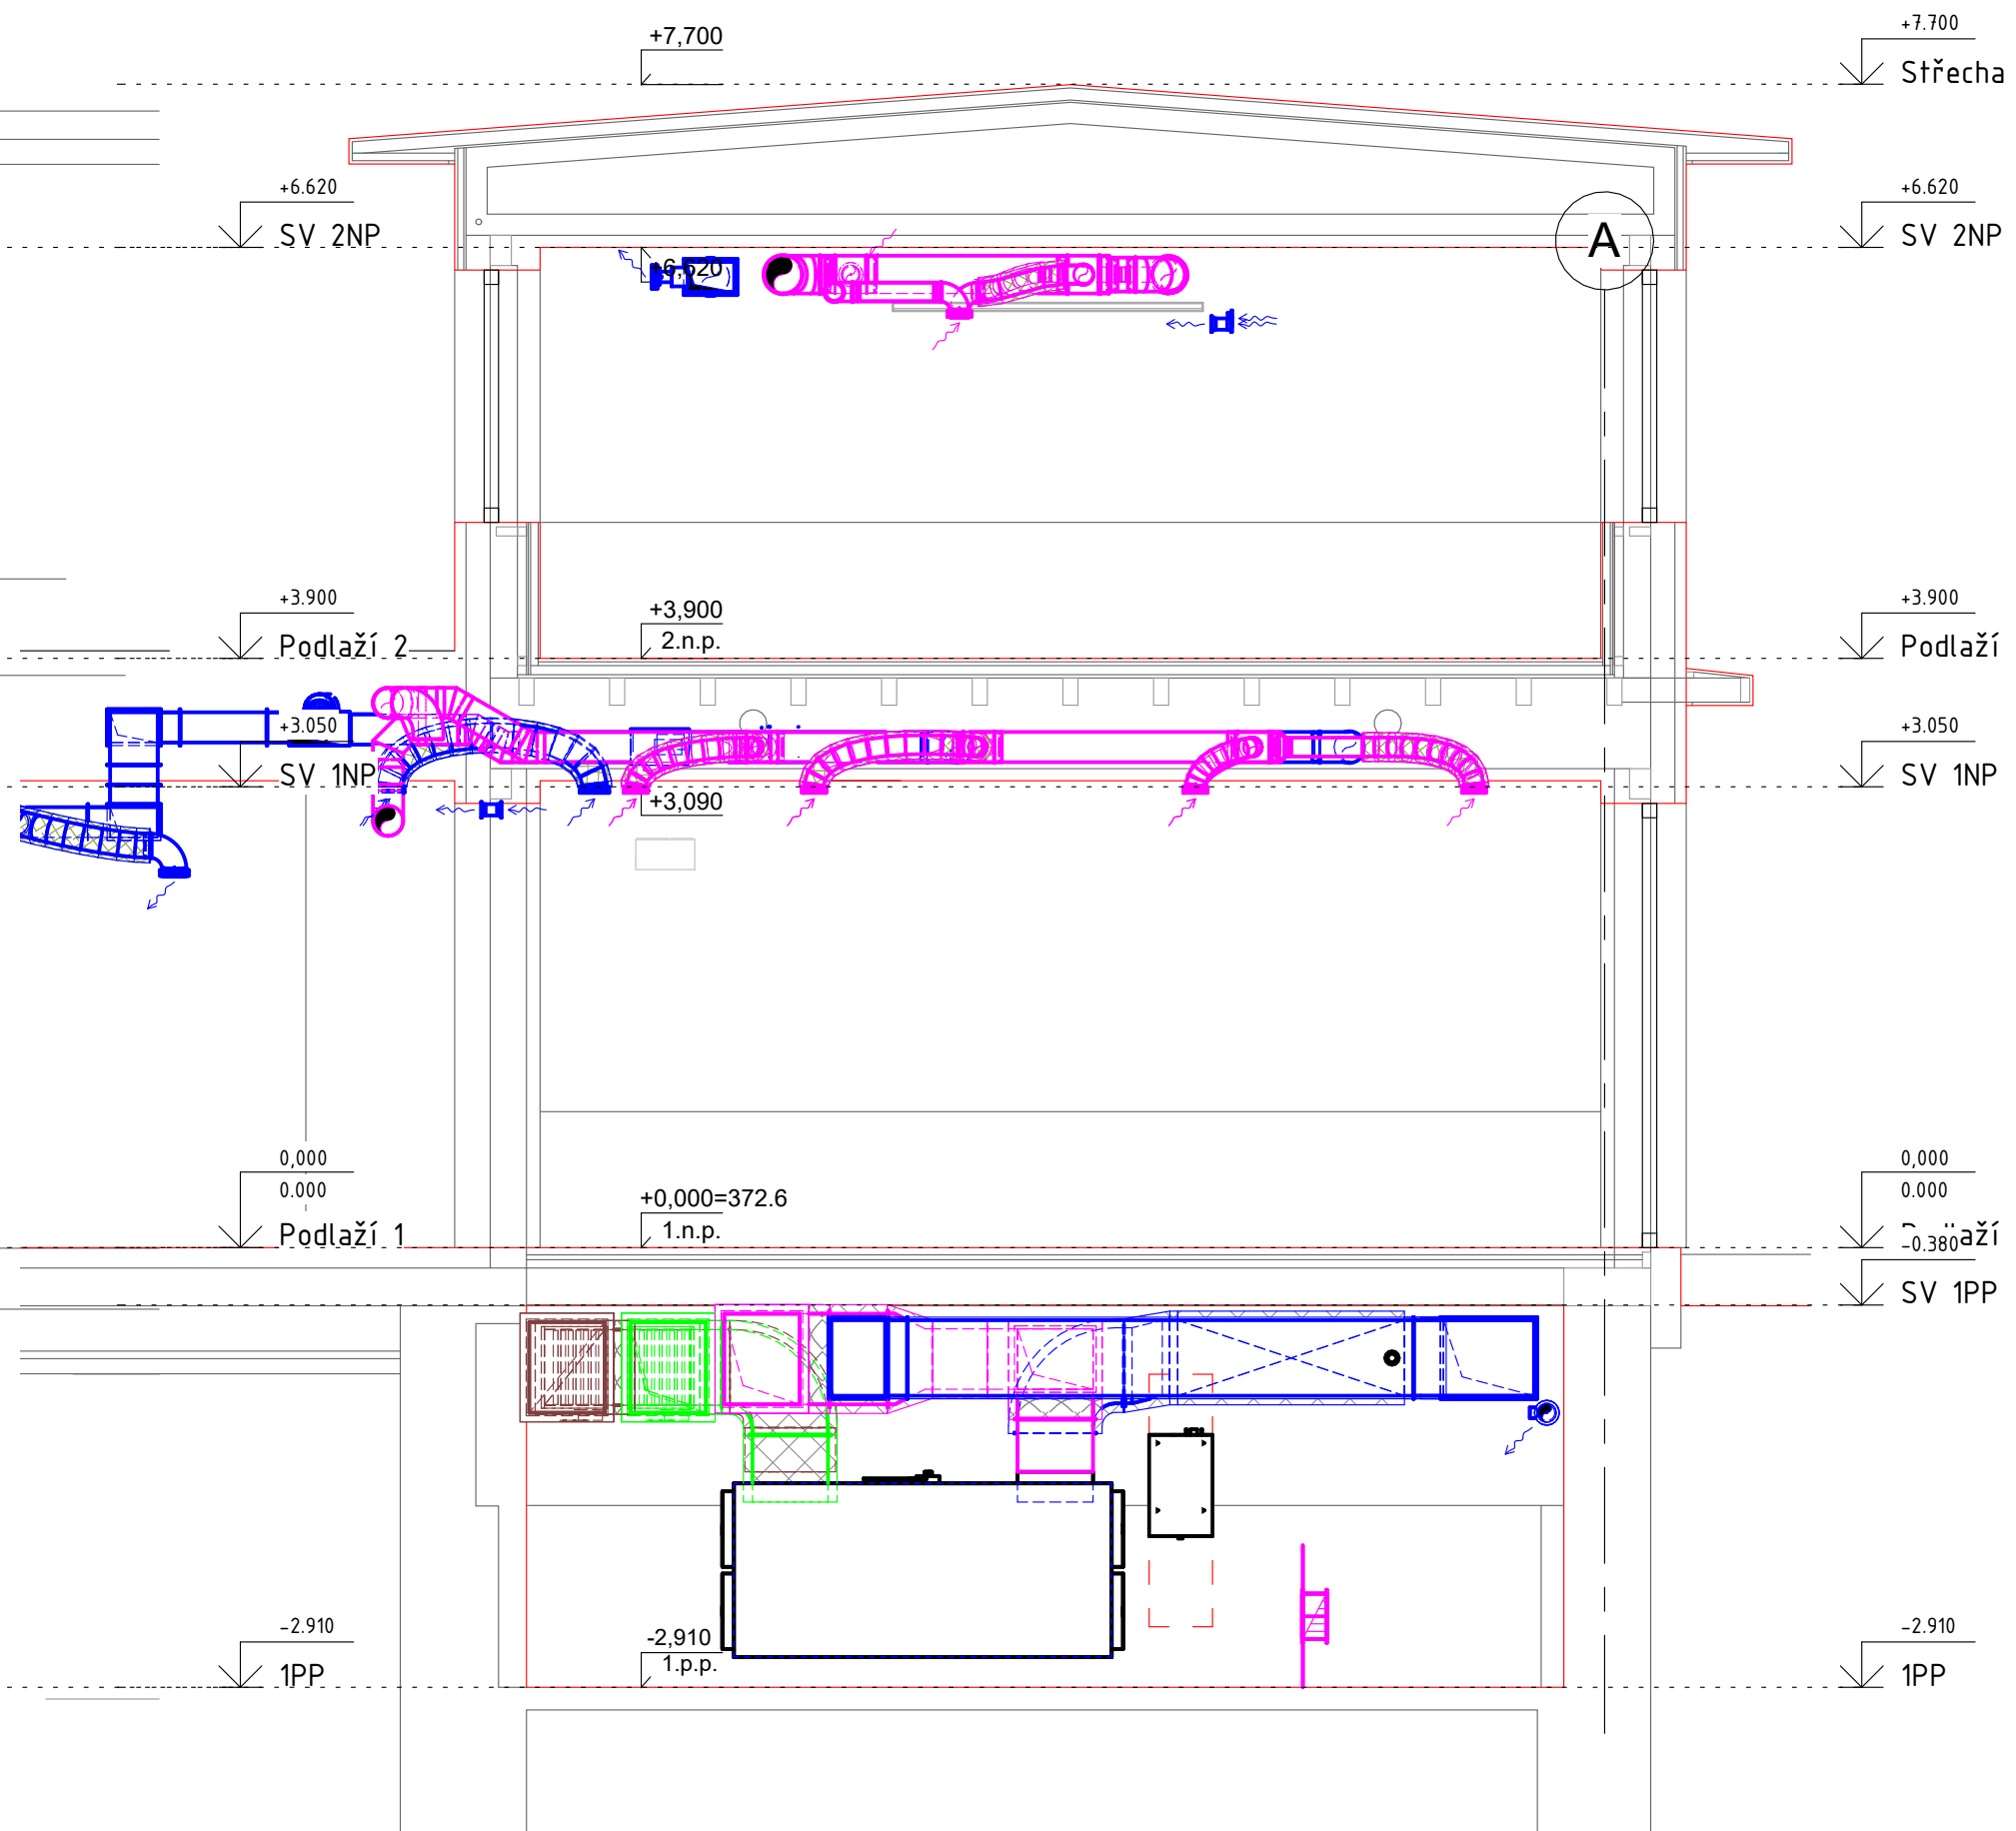


1 Řez 3
1:50
řez D-D

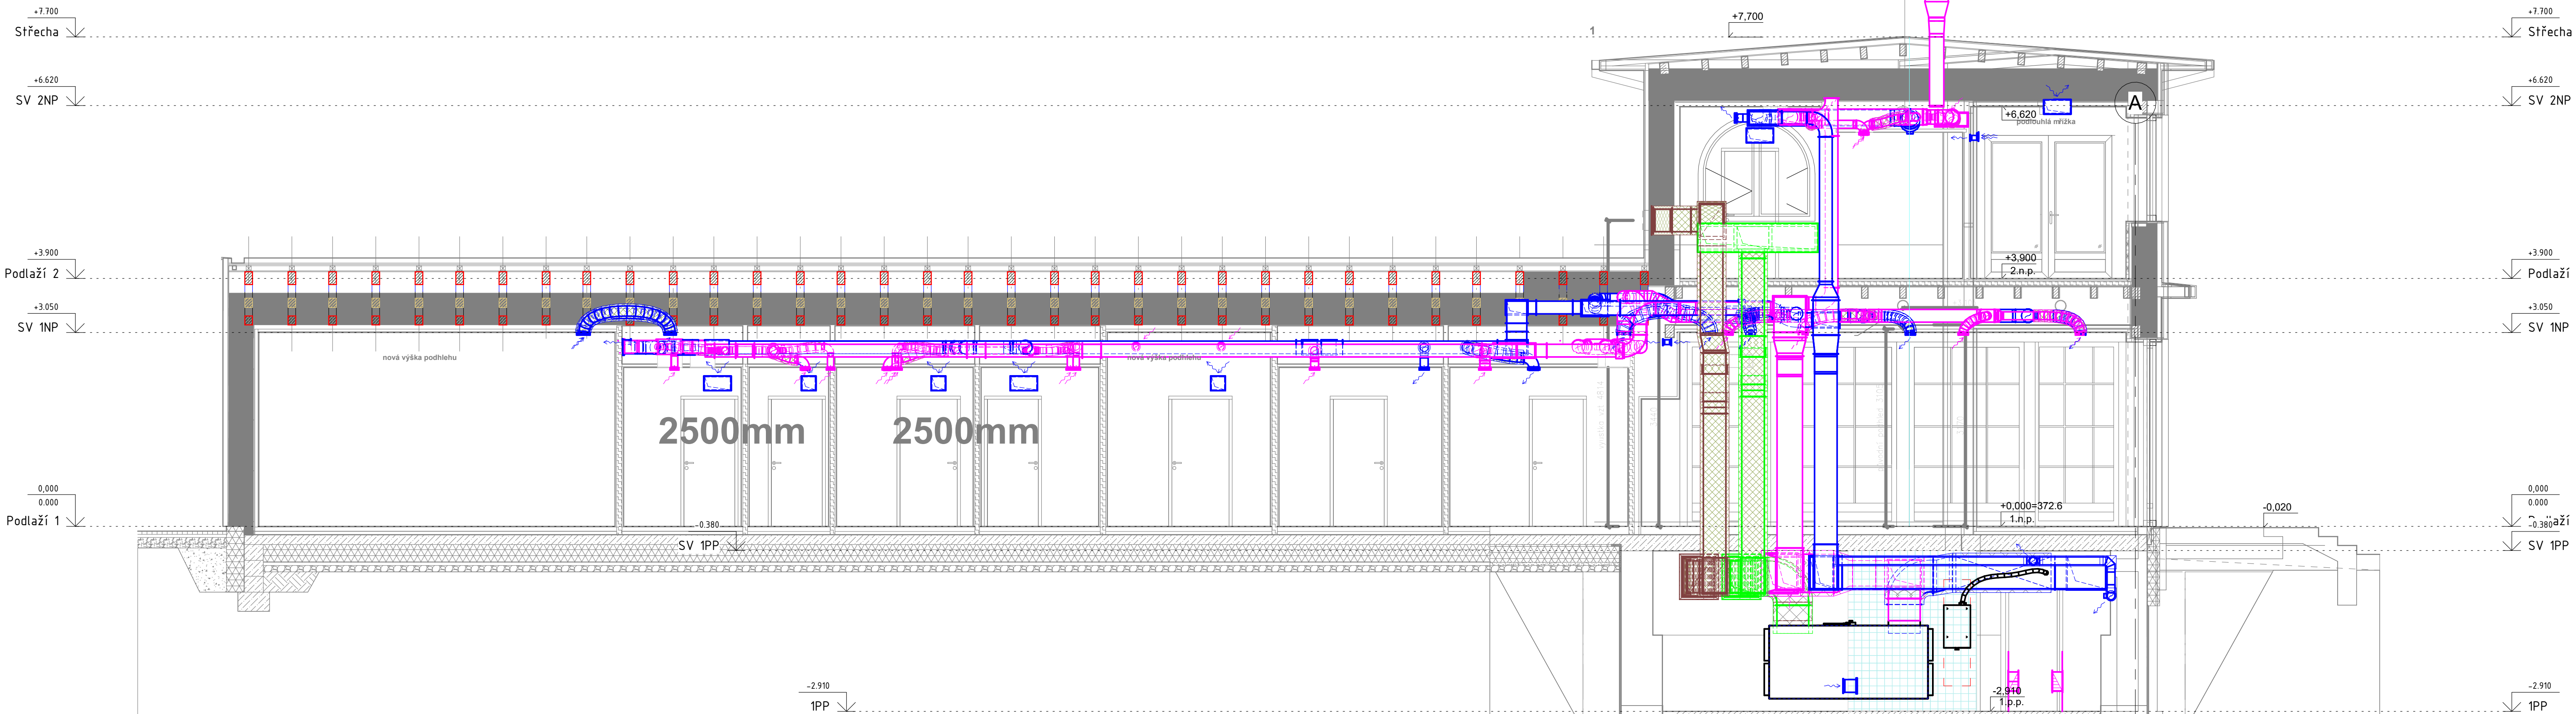

LEGENDA

- ODA SÁNÍ VZDUCHU
- EHA VÝFUK VZDUCHU
- SUP PŘÍVOD VZDUCHU
- ETA ODVOD VZDUCHU
- INOVACE PRÁVNÍHO VZDUCHU m/h
- INOVACE ODVODNĚNÉHO VZDUCHU m/h
- POTRUBÍ - SÁNÍ (ODA)
- POTRUBÍ - VÝFUK (EHA)
- POTRUBÍ - PŘÍVOD (SUP)
- POTRUBÍ - ODVOD (ETA)
- DM DVEŘNÍ MŘÍŽKA
- SM STĚNOVÁ MŘÍŽKA
- TLUMĚ HLUKU

Zodp. projektant: Ing. Jiří Šima, Ph.D. (ČKAIT-03014/0)	Zkontroloval: Ing. Kristýna Cigánková	Nakreslil: Bc. Ondřej Chaloupka	 evora GREEN ENERGY	
Název zakázky: TECHNIKŮV PAVILON				
Investor: STATUTÁRNÍ MĚSTO LIBEREC				Stav dokumentu: Vydané
Místo stavby: p.č. 2465/1, 2465/2, 2465/3, k.ú. Liberec				Číslo zakázky: PRO-22-085
Profese úkol: VZDUCHOTECHNIKA DPS				Datum vydání: 08/2024
Obsah: ŘEZY 1-1, 2-2, 3-3			Číslo revize: 0	Formát: 1: 50
				Číslo výkresu: 0.14.2-06