


Legenda

stávající prvky




- řešené území
- stávající stromy
- stávající stromy chráněné při stavbě
- střomy určené k pokácení
- keře k přesazení
- stávající objekty v areálu LVT
- katastr
- políhopsis
- bouvané konstrukce
- stávající vedení ČEZ podzemní VN do 35kV
- stávající vedení ČEZ podzemní VN do 1kV
- stávající vedení GAsnet ocel
- stávající vedení GAsnet ocel
- stávající vedení SČVAK vodovod
- stávající vedení SČVAK kanalizace
- stávající vedení SČVAK komunikace

skladba objektů

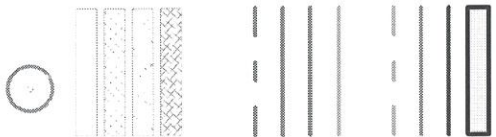

- SO 01 Technický pavilon
- SO 02 vodovodní přípojka
- SO 03 kanalizační přípojka
- provizorní odkanalizování dešťové vody z části pavilonu pro zrušené sdílené kanalizaci
- SO 04 vsakování dešťových vod
- SO 05 přípojka elektro
- SO 06 přípojka data
- optické připojení po tramvajové trojeřli na sloup DPMIL
- SO 07 zpevněné plochy
- SO 08 krajinné úpravy
- dlažba žulová 60/60
- mlatová plocha
- travní a travkový porost
- vybetonovaný beton (lampy a vstupní podestě k objektu)
- nové výsadby

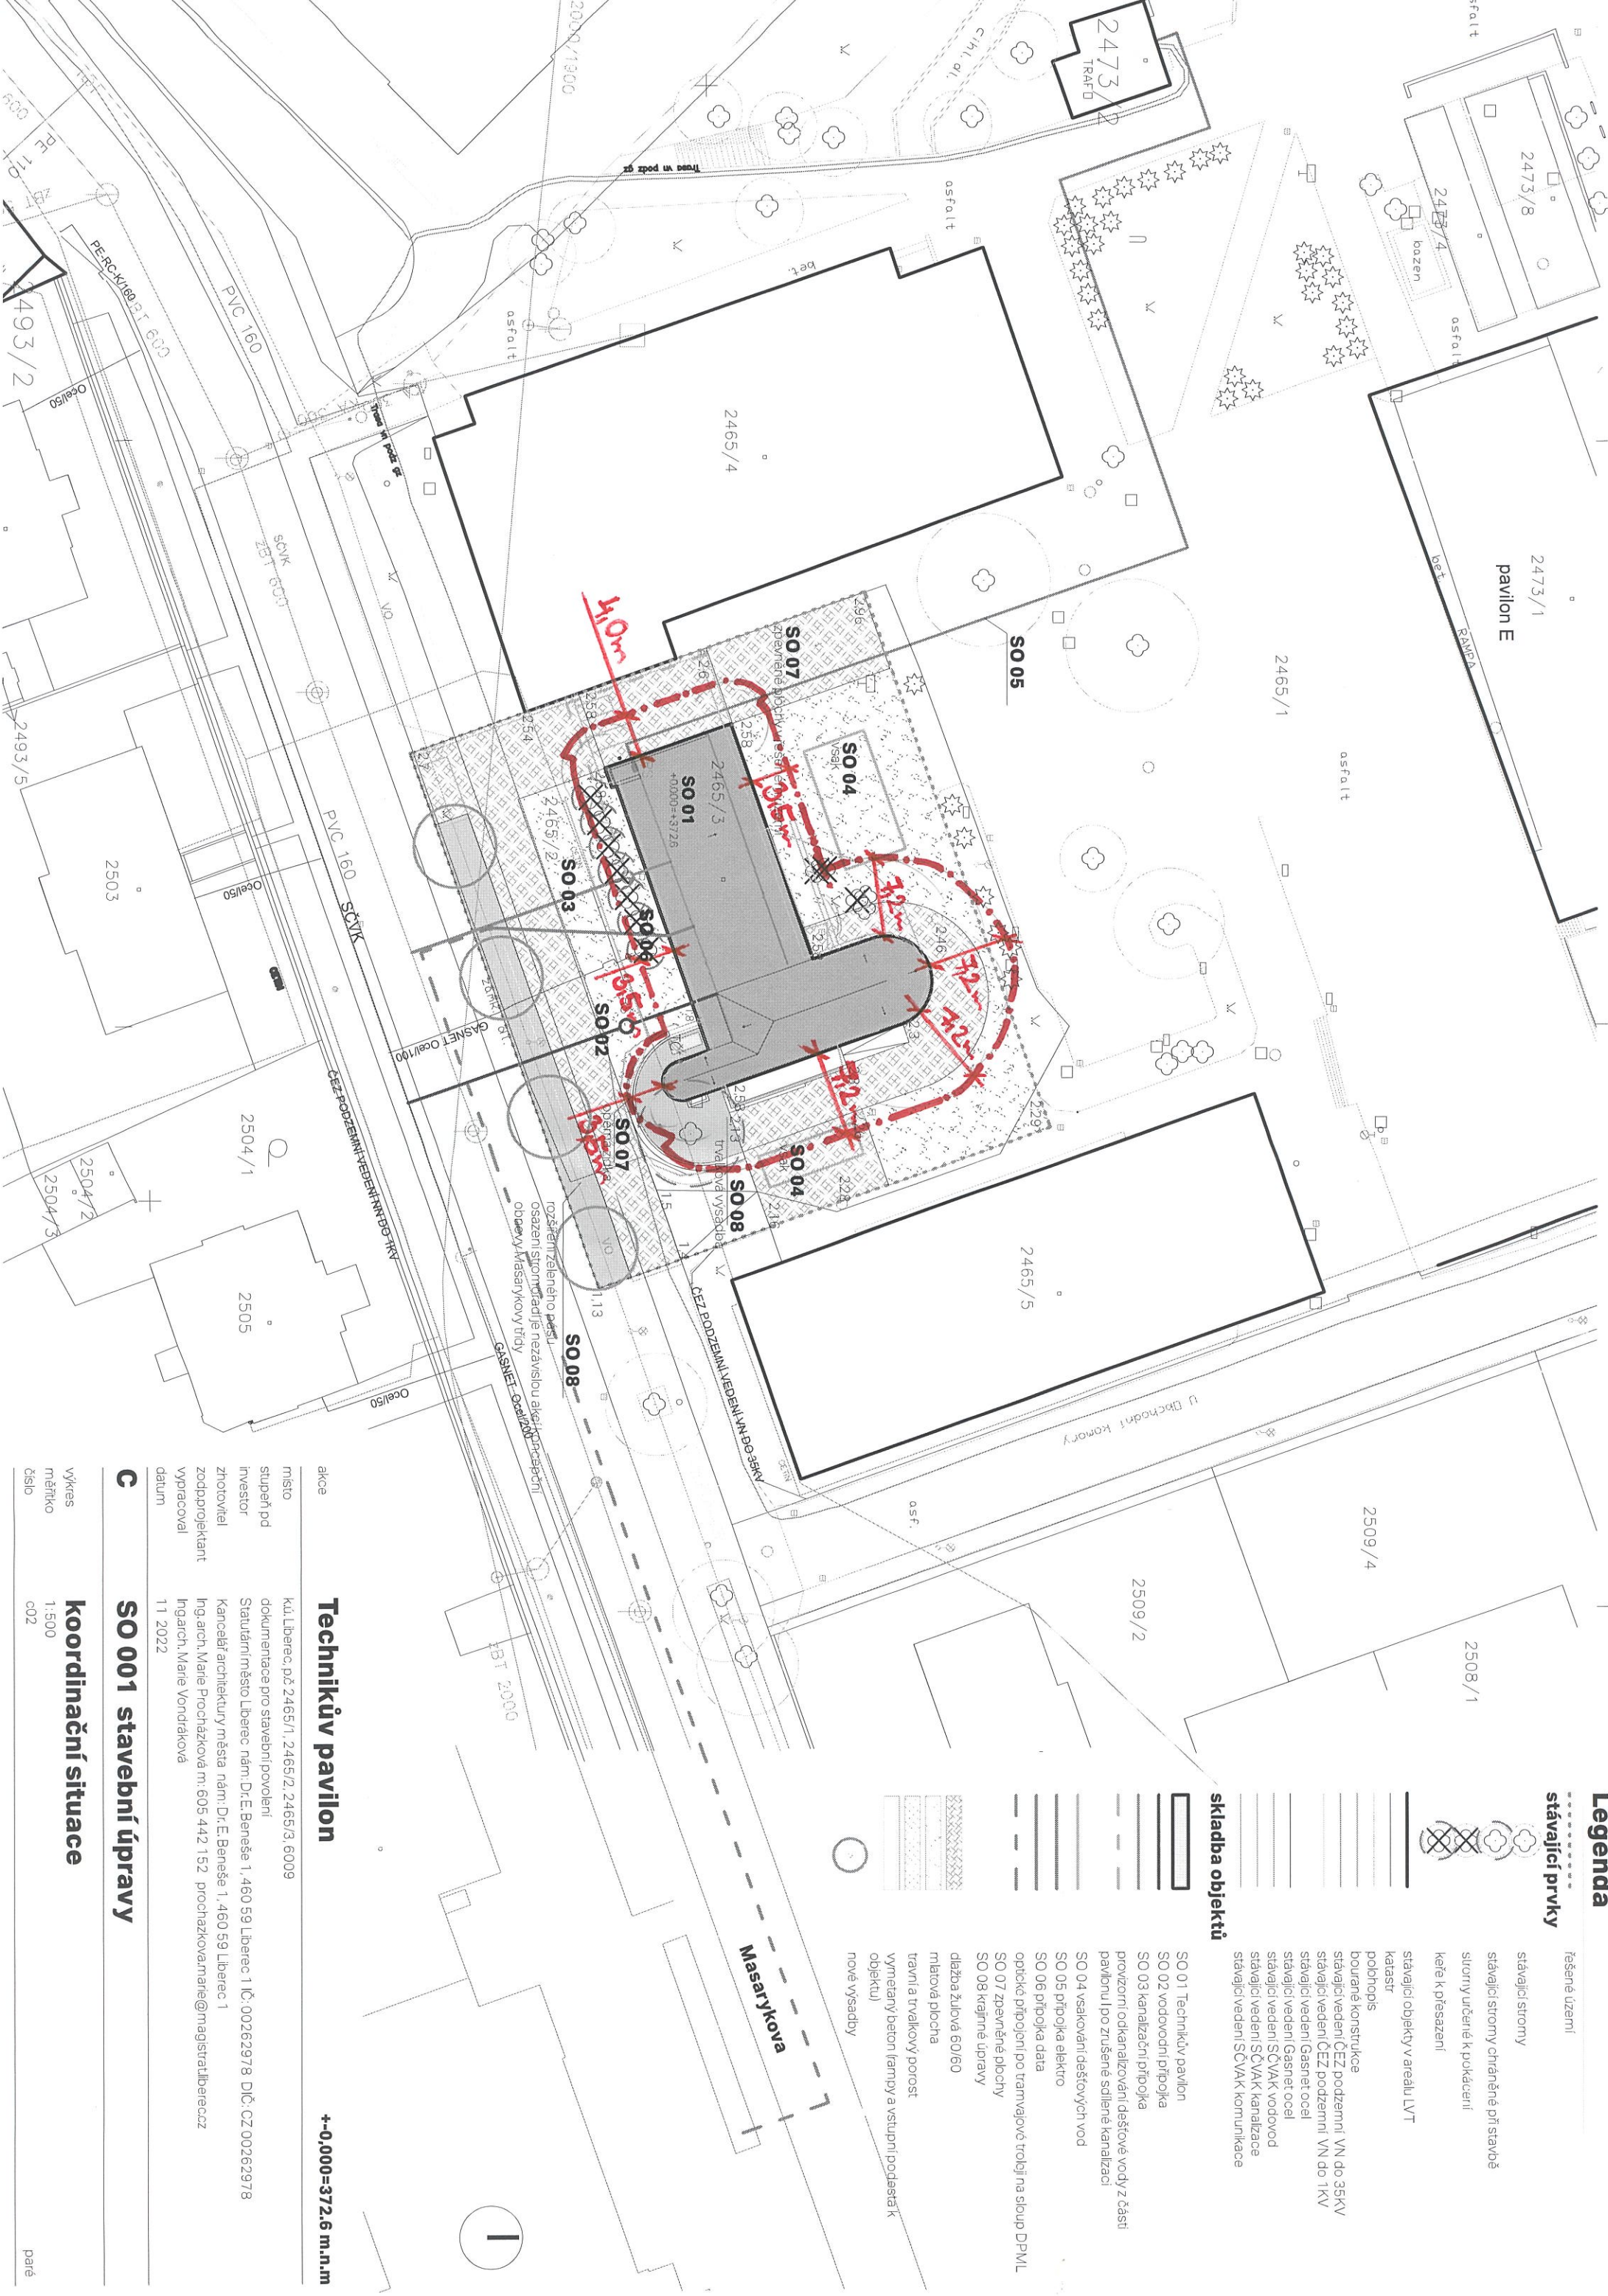

Technikův pavilon

akce	
místo	Ků.Liberec, pč 2465/1, 2465/2, 2465/3, 6009
stupeň pod	dokumentace pro stavební povolení
investor	Statutární město Liberec nám: Dr.E.Beneše 1, 460 59 Liberec 1 IČ: 00262978 DIČ: CZ 00262978
zhotovitel	Kancelář architektury města nám: Dr.E.Beneše 1, 460 59 Liberec 1
zodpovírá	Ing.arch. Marie Procházková m: 605 442 152 prochazkovamarie@magistratliberecz
vypracoval	Ing.arch. Marie Vondráková
datum	11 2022

C SO 001 stavební úpravy

vykres	1:500	paré
mřítko	002	
číslo		

koordinální situace