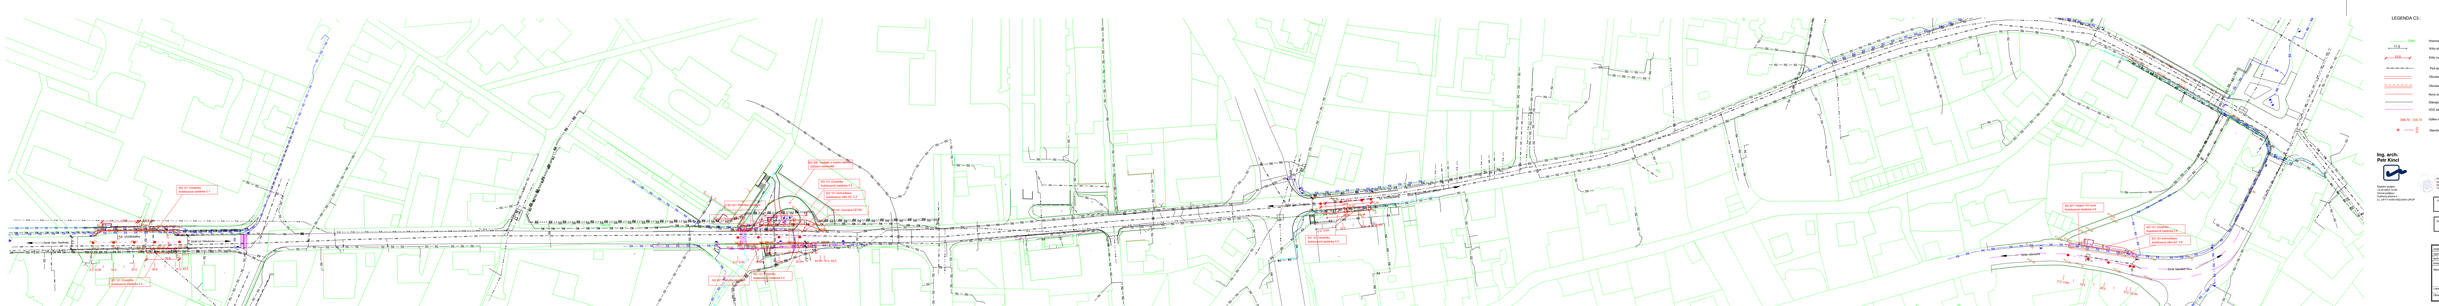
SO 121 Chodníky
Kabelová ochrana 0,1
SO 121 Chodníky
Kabelová ochrana 0,1
SO 121 Chodníky
Kabelová ochrana 0,1