


LEGENDA MÍSTNOSTÍ Č.P.785:

OZN.	NÁZEV MÍSTNOSTI	PODLAHA	SVĚTLÁ VÝŠKA	PLOCHA [M2]	POZNÁMKY
4.01	SCHODIŠTĚ	TERACO	2880/3080	15,82	
BYT Č. 07					
4.07.01	ZÁDVEŘÍ	TERACO	2770	2,57	
4.07.02	WC	KER. DLAŽBA	2770	0,76	
4.07.03	KOUPELNA	PVC	2760	16,20	V. OBKL. = 1960
4.07.04	KUCHYŇ	KOBEREC	2770	17,00	
4.07.05	POKOJ	TERACO	2770	1,02	
BYT Č. 08					
4.08.01	CHODBA	PVC	3030	10,50	
4.08.02	KOUPELNA	KER. DLAŽBA	2840	3,08	V. OBKL. = 1660
4.08.03	KUCHYŇ/POKOJ	PLOV. PODL.	2760	20,63	
4.08.04	POKOJ	PLOV. PODL.	2780	16,14	
4.08.05	SPÍŽ	PVC	2750	0,95	
BYT Č. 09					
4.09.01	ZÁDVEŘÍ	PVC	2730	3,32	
4.09.02	WC	KER. DLAŽBA	2740	0,76	
4.09.03	POKOJ	PARKETY	2710	22,86	
4.09.04	KUCHYŇ	PVC	2740	12,78	
4.09.05	KOUPELNA	KER. DLAŽBA	2760	4,71	V. OBKL. = 1520

LEGENDA MÍSTNOSTÍ Č.P.517:

OZN.	NÁZEV MÍSTNOSTI	PODLAHA	SVĚTLÁ VÝŠKA	PLOCHA [M2]	POZNÁMKY
4.01	SCHODIŠTĚ	TERACO	2880/3080	24,00	
BYT Č. 12					
4.12.01	CHODBA	PVC	3030	8,03	
4.12.02	WC	KER. DLAŽBA	3030	1,17	
4.12.03	SPÍŽ	KER. DLAŽBA	3030	0,40	
4.12.04	KOUPELNA	KER. DLAŽBA	2830	4,24	V. OBKL. = 2240
4.12.05	KUCHYŇ/POKOJ	PLOV. PODL.	2800	19,61	
4.12.06	POKOJ	PLOV. PODL.	2750	16,38	
BYT Č. 13					
4.13.01	CHODBA	TERACO	2790	3,25	
4.13.02	WC	KER. DLAŽBA	2780	1,25	V. OBKL. = 1240
4.13.03	KOUPELNA	KER. DLAŽBA	3000	2,88	V. OBKL. = 2200
4.13.04	POKOJ	PARKETY	2750	40,25	
BYT Č. 14					
4.14.01	CHODBA	TERACO	2340/2750	6,82	
4.14.02	KOUPELNA	KER. DLAŽBA	2980	2,20	
4.14.03	KUCHYŇ/POKOJ	PVC	2790	16,85	
4.14.04	SPÍŽ	TERACO	2790	0,7	
4.14.05	POKOJ	PRKNA	2780	17,2	
BYT Č. 15					
4.15.01	CHODBA	TERACO	2780	6,85	
4.15.02	WC	KER. DLAŽBA	2980	0,83	
4.15.03	SPÍŽ	PVC	2780	0,96	
4.15.04	KUCHYŇ	PLOV. PODL.	2780	14,70	
4.15.05	KOUPELNA	KER. DLAŽBA	2790	3,60	V. OBKL. = 1320
4.15.06	POKOJ	KOBEREC	2760	21,13	
BYT Č. 16					
4.16.01	CHODBA	KER. DLAŽBA	2790	2,87	
4.16.02	SPÍŽ	KER. DLAŽBA	3020	0,79	
4.16.03	KUCHYŇ	PVC	2780	5,62	
4.16.04	KOUPELNA	KER. DLAŽBA	2900	3,56	V. OBKL. = 1550
4.16.05	POKOJ	PARKETY	2780	16,37	
4.16.05	POKOJ	PARKETY	2780	17,01	

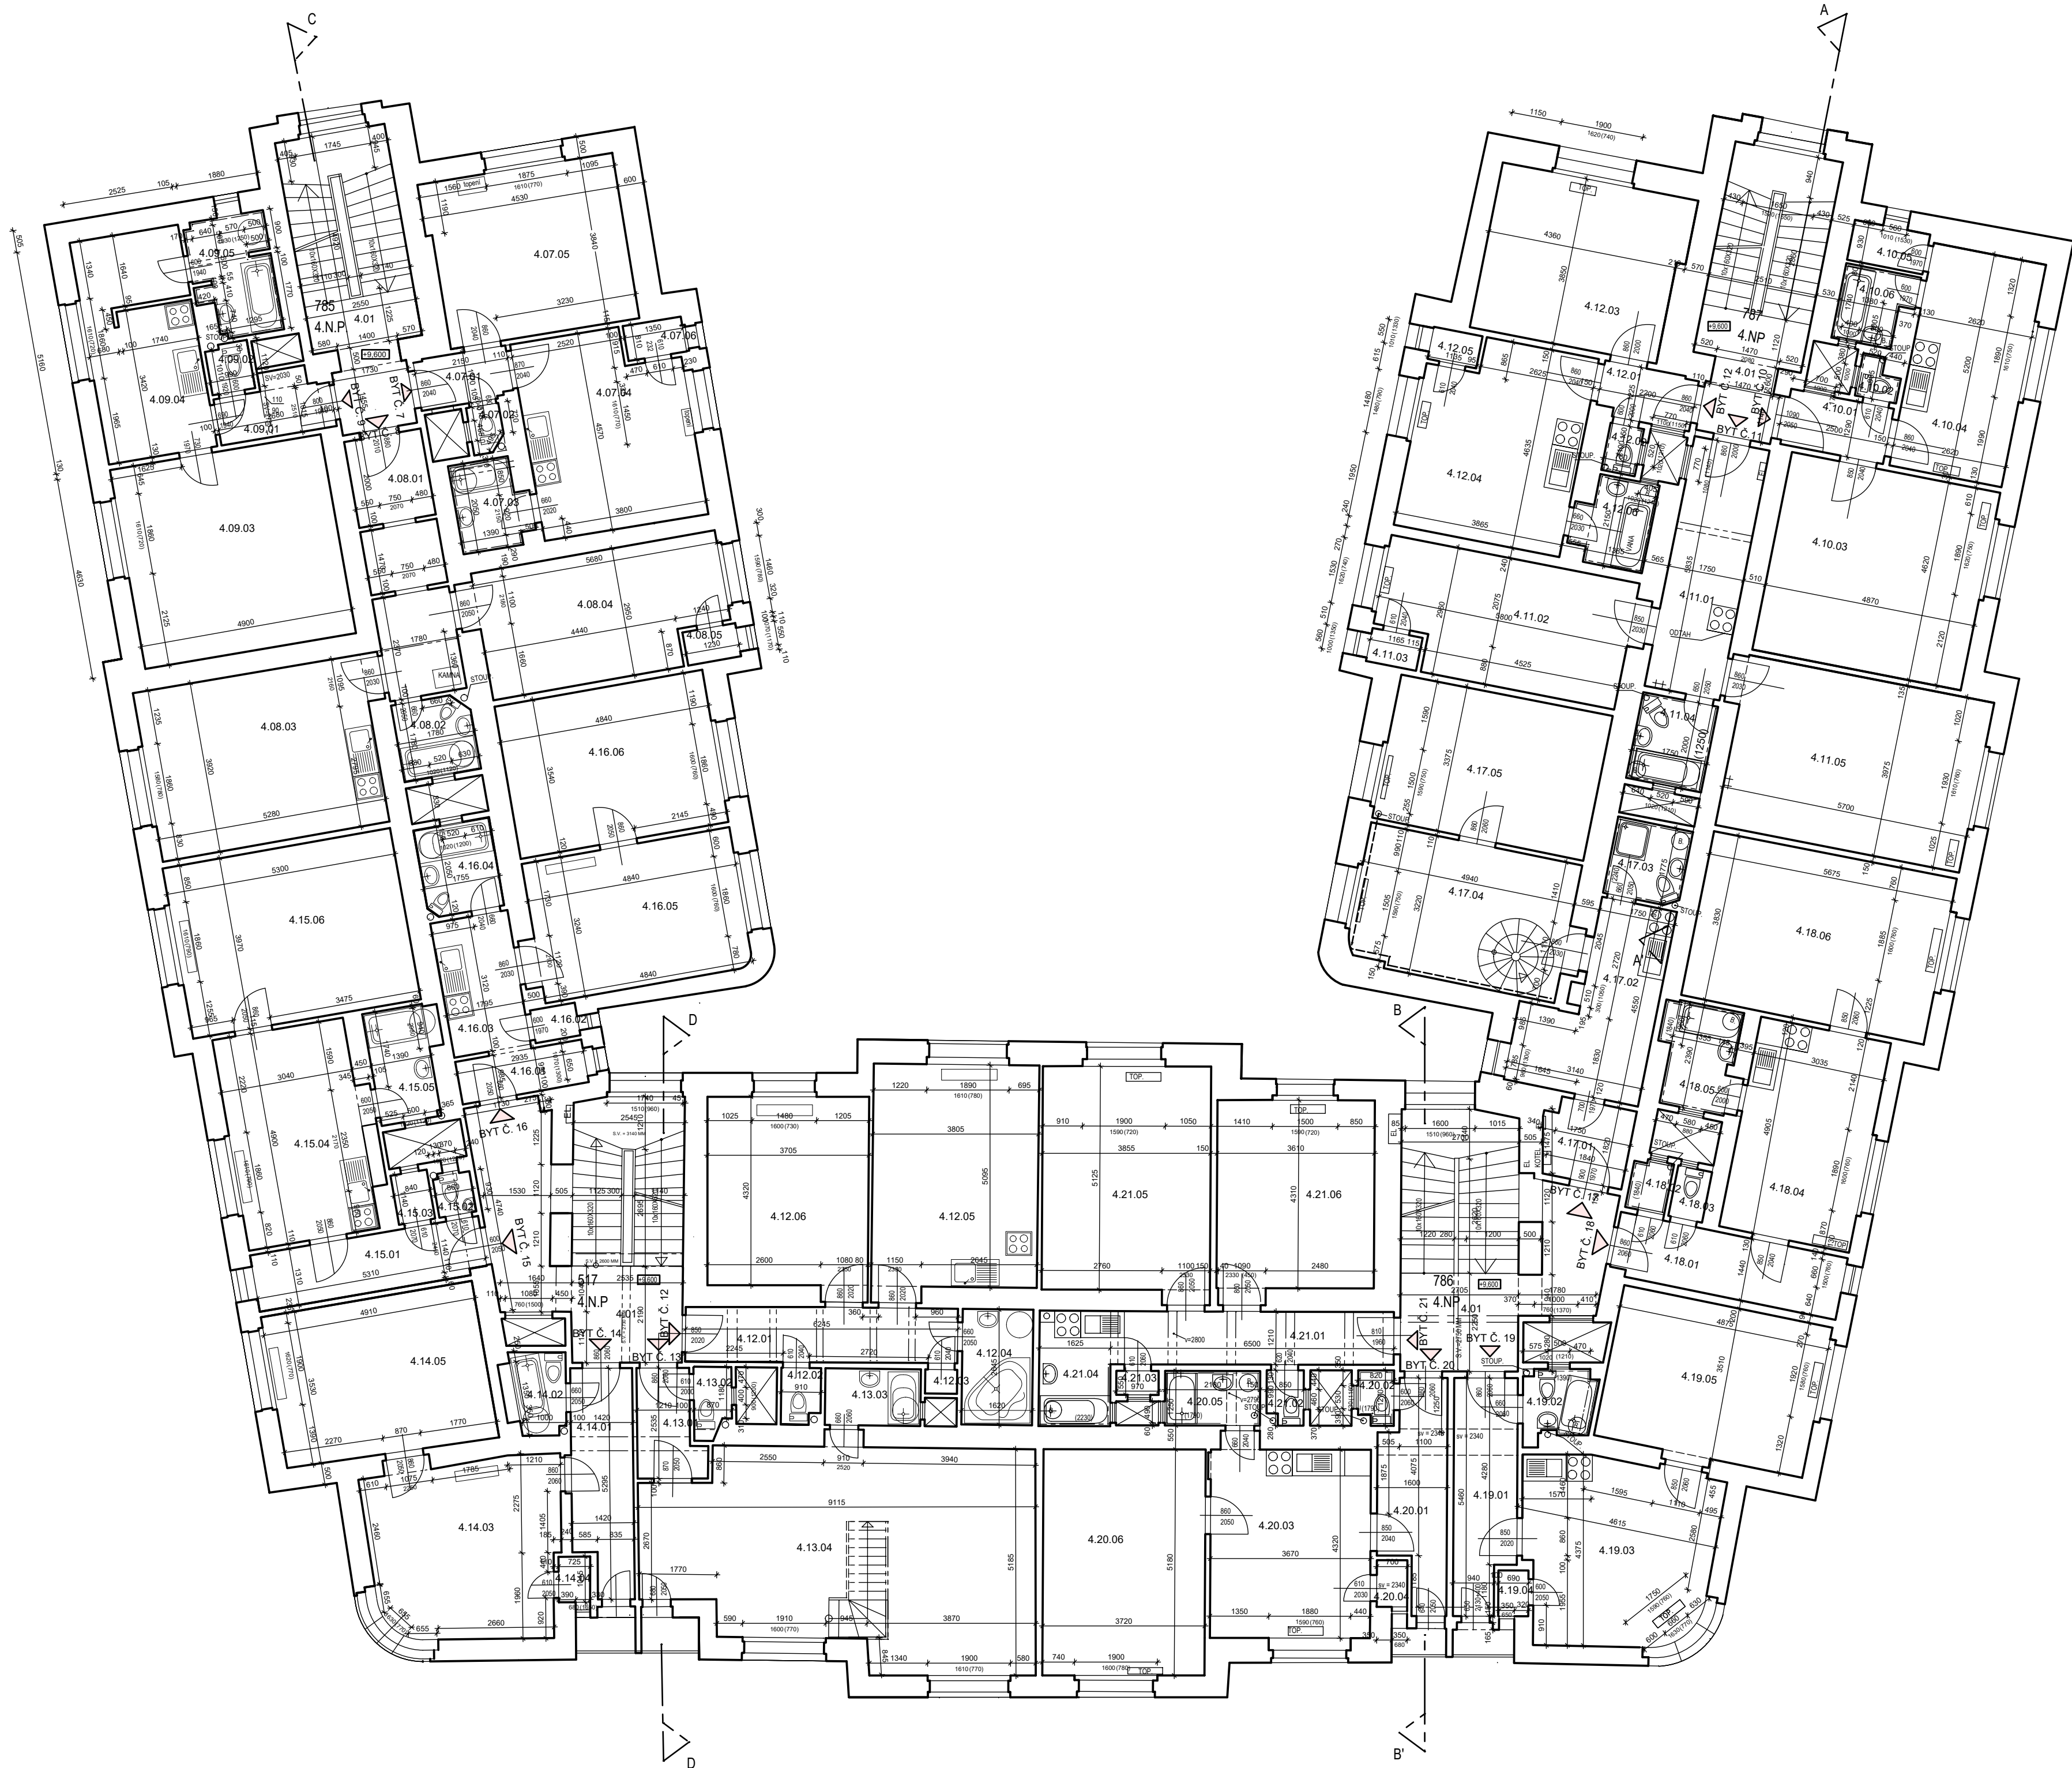

LEGENDA MÍSTNOSTÍ Č.P.787:

OZN.	NÁZEV MÍSTNOSTI	PODLAHA	SVĚTLÁ VÝŠKA	PLOCHA [M2]	POZNÁMKY
4.01	SCHODIŠTĚ	TERACO	2880/3080	5,7	
BYT Č. 12					
4.12.01	ZÁDVEŘÍ	TERACO	2770	2,6	
4.12.02	WC	KER. DLAŽBA	2770	0,8	V. OBKL. = 1600
4.12.03	POKOJ		2750	17,1	
4.12.04	OBYV. POKOJ	PVC	2770	16,8	
4.12.05	SPÍŽ	TERACO	2770	0,8	
4.12.06	KOUPELNA	KER. DLAŽBA	2770	3,3	V. OBKL. = 1600
BYT Č. 11					
4.11.01	CHODBA	TERACO	2480	10,2	
4.11.02	OBYV. POKOJ	PARKETY	2760	16,4	
4.11.03	SPÍŽ	TERACO	2760	0,9	
4.11.04	KOUPELNA	KER. DLAŽBA	2840	3,5	V. OBKL. = 1250
4.11.05	POKOJ	PARKETY	2750	23,1	
BYT Č. 10					
4.10.01	ZÁDVEŘÍ	TERACO	2760	3,2	
4.10.02	WC	KER. DLAŽBA	2760	0,8	V. OBKL. = 1250
4.10.03	POKOJ	PLOV. PODL.	2770	22,5	
4.10.04	KUCHYŇ	PVC	2760	13,6	
4.10.05	SPÍŽ	TERACO	2790	1,6	
4.10.06	KOUPELNA	KER. DLAŽBA	2790	2,6	V. OBKL. = 1250

LEGENDA MÍSTNOSTÍ Č.P.786:

OZN.	NÁZEV MÍSTNOSTI	PODLAHA	SVĚTLÁ VÝŠKA	PLOCHA [M2]	POZNÁMKY
4.01	SCHODIŠTĚ	TERACO	2880/3080	5,7	
BYT Č. 17					
4.17.01	ZÁDVEŘÍ	PVC	3030	3,5	
4.17.02	KUCHYŇ/IDELNA	KER. DLAŽBA	3030	10,5	
4.17.03	KOUPELNA	KER. DLAŽBA	2830	2,9	V. OBKL. = 2240
4.17.04	OBYV. POKOJ	PLOV. PODL.	2700	16,2	
4.17.05	POKOJ	PLOV. PODL.	2750	16,6	
BYT Č. 18					
4.18.01	CHODBA	TERACO	2790	7,6	
4.18.02	WC	KER. DLAŽBA	2780	1,0	V. OBKL. = 1840
4.18.03	SPÍŽ	TERACO	2780	0,9	
4.18.04	POKOJ	PARKETY	2780	14,9	
4.18.05	KOUPELNA	KER. DLAŽBA	2780	4,3	V. OBKL. = 1840
4.18.06	POKOJ	KOBEREC	2760	22,0	
BYT Č. 19					
4.19.01	CHODBA	TERACO	2340/2770	7,3	
4.19.02	KOUPELNA	KER. DLAŽBA	2980	2,5	
4.19.03	KUCHYŇ/POKOJ	PLOV. PODL.	2790	17,4	
4.19.04	SPÍŽ	TERACO	2790	0,7	
4.19.05	POKOJ	KOBEREC	2810	17,2	
BYT Č. 20					
4.20.01	CHODBA	TERACO	2340/2430	6,8	
4.20.02	WC	KER. DLAŽBA	2980	1,0	V. OBKL. = 1790
4.20.03	POKOJ	KOBEREC	2780	16,3	
4.20.04	SPÍŽ	TERACO	2430	0,7	
4.20.05	KOUPELNA	KER. DLAŽBA	2790/3030	2,7	V. OBKL. = 1790
4.20.06	POKOJ	KOBEREC	2770	19,1	
BYT Č. 21					
4.21.01	CHODBA	KER. DLAŽBA	3040/2800	7,7	
4.21.02	WC	KER. DLAŽBA	3020	1,0	
4.21.03	SPÍŽ	TERACO	3030	0,5	
4.21.04	KUCHYŇ/KOUPELNA	KER. DLAŽBA	3030	4,4	V. OBKL. = 2230
4.21.05	POKOJ	PARKETY	2760	20,0	
4.21.05	POKOJ	PVC	2760	15,9	

POZN. NEOVĚŘENO - NEBYL UMOŽNĚN VSTUP DO BYTU

VYPRACOVAL :	PAVEL KUČERA	DATUM STUPEŇ	ČERVEN 2019 PASPORT STAVBY
OBEDNATEL : STATUTÁRNÍ MĚSTO LIBEREC, NÁM. DR. E. BENEŠE 1, 460 59 LIBEREC 1			
ZAKÁZKA		MĚŘÍTKO	1 : 100
BYTOVÝ DŮM NA P.P.Č. 510/1, K.Ú. RUPRECHTICE, VŘOCHOVSKO Č.P. 517,785, NA VALECH Č.P. 788,787, LIBEREC		VYKRES	6
PŘEDLOŽKA 4.NP.			