


LEGENDA MÍSTNOSTÍ Č.P.517

OZN.	NÁZEV MÍSTNOSTI	PODLAHA	SVĚTLÁ VÝŠKA	PLOCHA [M2]	POZNÁMKY
1.01	ZÁDVEŘÍ	TERRACO	3010	5,89	
1.02	SCHODIŠTĚ,PROSTOR	TERRACO	2770/3040	23,30	
BYT Č. 1 - Č.P. 517					
1.01.01	CHODBA	PVC	2460	11,71	
1.01.02	POKOJ	PRKNA	2780	16,18	
1.01.03	POKOJ	PRKNA	2800	19,38	
1.01.04	KOTELNA	KER.DLAŽBA	3000	1,96	
1.01.05	KOUPELNA	KER.DLAŽBA	3000	6,13	KER.OBKŁAD
1.01.06	WC	KER.DLAŽBA	3000	1,23	KER.OBKŁAD
1.01.07	SPIŽ	KER.DLAŽBA	3030	2,26	
1.01.08	KUCHYNĚ	PVC	2750	13,19	
1.01.09	POKOJ	PVC	2780	18,02	

LEGENDA MÍSTNOSTÍ 1.P.P. - Č.P.517 A Č.P. 785

1.03	SKLEP	BET. MAZAN	2330	14,77	
1.04	SKLEPY	BET. MAZAN	2350	112,62	
1.05	CHODBA	BET. MAZAN	2350	11,94	
1.06	DÍLNA	BET. MAZAN	2860	25,74	
1.07	SKLEPY	BET. MAZAN	2790	22,91	
1.08	SKLEPY	BET. MAZAN	2330	34,92	
1.09	CHODBA	BET. MAZAN	2870	16,30	
1.10	SCHODIŠTĚ	BET. MAZAN	2850	10,65	

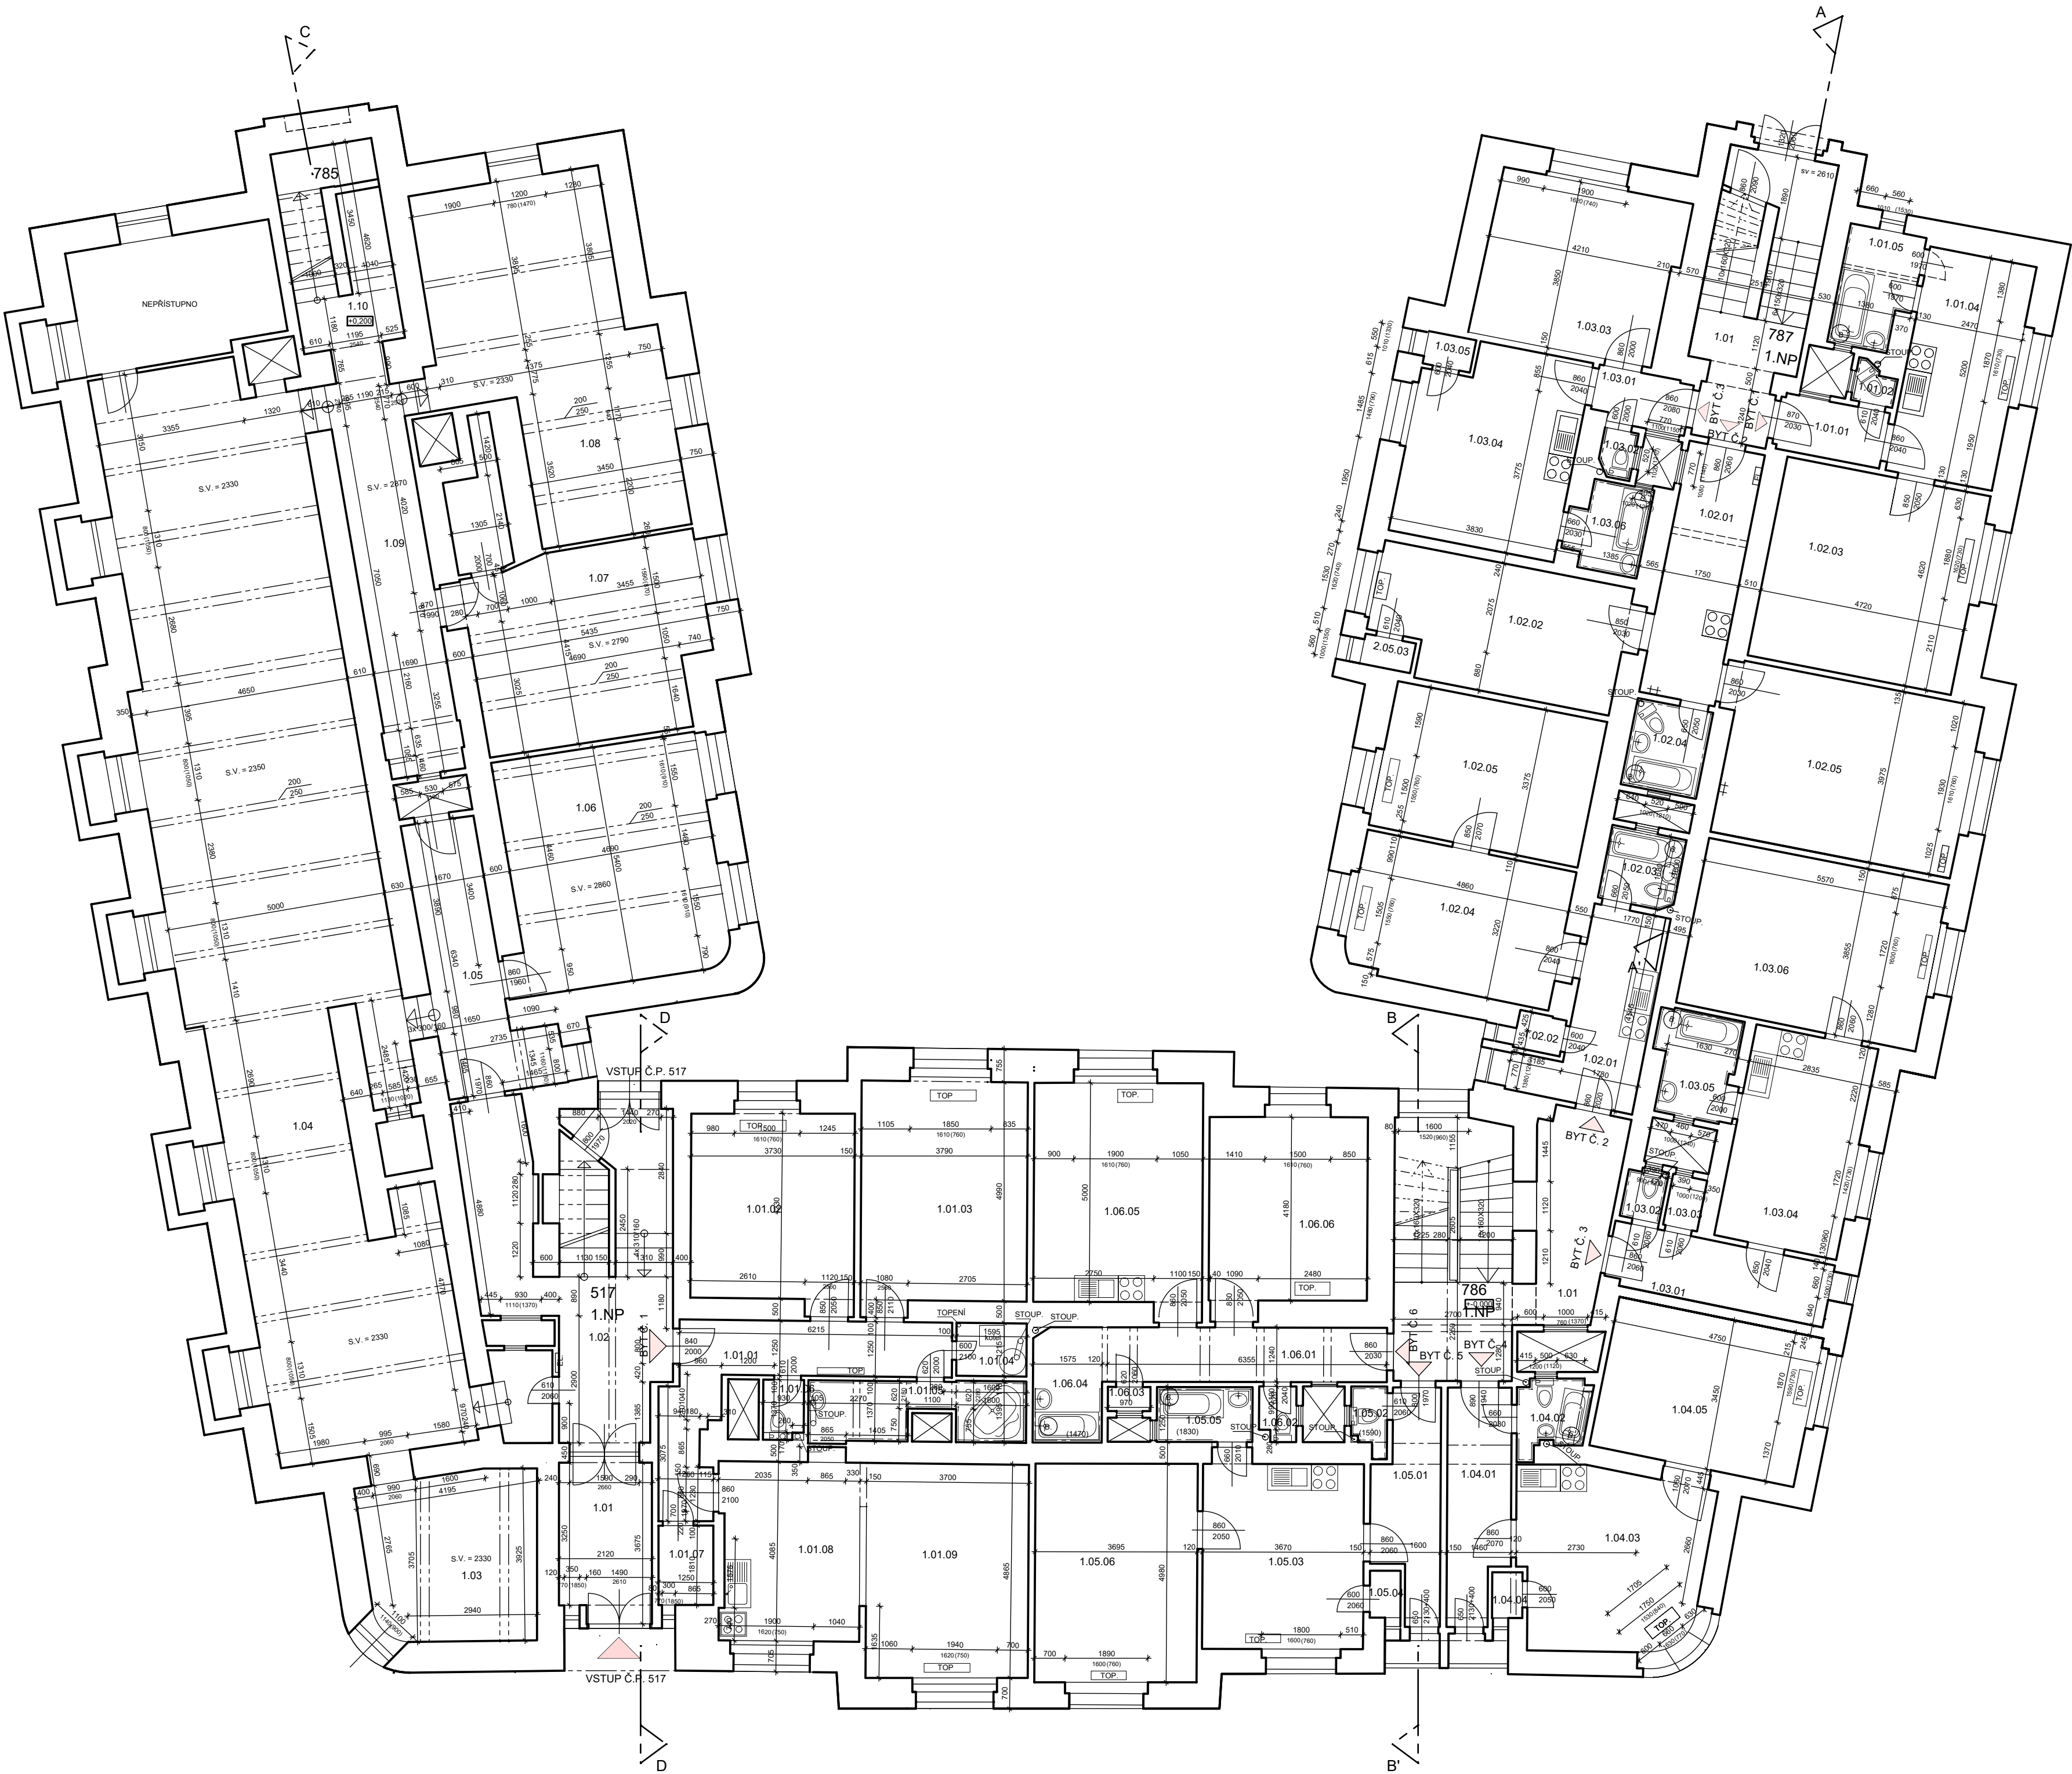

LEGENDA MÍSTNOSTÍ Č.P.787:

OZN.	NÁZEV MÍSTNOSTI	PODLAHA	SVĚTLÁ VÝŠKA	PLOCHA [M2]	POZNÁMKY
1.01	SCHODIŠTĚ	TERRACO	2890/3070	11,4	
BYT Č. 3 - NEOVĚŘENO					
1.03.01	ZÁDVEŘÍ				
1.03.02	WC				
1.03.03	POKOJ				
1.03.04	KUCHYŇ/POKOJ				
1.03.05	SPIŽ				
1.03.06	KOUPELNA				
BYT Č. 2 - NEOVĚŘENO					
1.02.01	CHODBA				
1.02.02	OBYV. POKOJ				
1.02.03	SPIŽ				
1.02.04	KOUPELNA				
1.02.05	POKOJ				
BYT Č. 1 - NEOVĚŘENO					
1.01.01	ZÁDVEŘÍ				
1.01.02	WC				
1.01.03	POKOJ				
1.01.04	KUCHYŇ/POKOJ				
1.01.05	KOUPELNA				
CELKEM :					

LEGENDA MÍSTNOSTÍ Č.P.786:

OZN.	NÁZEV MÍSTNOSTI	PODLAHA	SVĚTLÁ VÝŠKA	PLOCHA [M2]	POZNÁMKY
1.01	SCHODIŠTĚ/CHODBA	TERRACO	3000/2640	14,8	
BYT Č. 1					
1.02.01	CHODBA/KUCHYŇ	PVC	3070	9,1	
1.02.02	SPIŽ	TERRACO	3070	1,1	
1.02.03	KOUPELNA	TERRACO	2990	2,9	V. OBKL. = 1600
1.02.04	POKOJ	PVC	2770	16,2	
1.02.05	POKOJ	PVC	2770	16,6	
BYT Č. 3					
1.03.01	CHODBA	PVC	2740	9,1	
1.03.02	WC	KER.DLAŽBA	3000	1,1	
1.03.03	SPIŽ	TERRACO	3000	2,9	
1.03.04	POKOJ	PVC	2740	14,9	
1.03.05	KOUPELNA	KER.DLAŽBA	2970	4,3	
1.03.05	POKOJ	PARKETY	2730	22,3	
BYT Č. 4					
1.04.01	CHODBA	TERRACO	2650/3020	7,9	
1.04.02	KOUPELNA	TERRACO	3020	2,4	
1.04.03	POKOJ/KUCHYŇ	PLOV. PODL.	2770	17,3	
1.04.04	SPIŽ	TERRACO	2690/3030	0,7	
1.04.05	POKOJ	KOBEREC	2790	17,2	
BYT Č. 5 - NEOVĚŘENO					
1.05.01	CHODBA				
1.05.02	WC				
1.05.03	POKOJ/KUCHYŇ				
1.05.04	SPIŽ				
1.05.05	KOUPELNA				
1.05.06	POKOJ				
BYT Č. 6 - NEOVĚŘENO					
1.06.01	CHODBA				
1.06.02	WC				
1.06.03	SPIŽ				
1.06.04	KOUPELNA				
1.06.05	POKOJ/KUCHYŇ				
1.06.06	POKOJ				

POZN. NEOVĚŘENO - PROSTOR NEBYL PRÍSTUPNÝ (tzn. nájemník nezpřístupnil vstup do bytu)

VYPRACOVAL :			
RENATA KUDRNOVÁ		PAVEL KUCERA	
OBJEDNATEL :	STATUTÁRNÍ MĚSTO LIBEREC, NÁM. DR. E. BENEŠE 1.480/50 LIBEREC 1		
ZAKÁZKA	BYTOVÝ DŮM NA P.P.Č. 510/1, K.O. RUPRECHTICE, VRCHLICKOHO Č.P. 517,785, NA VALECH Č.P. 786,787, LIBEREC	DATUM STUPEŇ	ČERVEN 2010 PASPORT STAVBY
VÝKRES	PŮDORYS 1NP.	MĚŘÍTKO	1 : 100
		VÝKRS. Č.	8