

Einweisung gleich dem von dem Herrn Amtmann Ernst Wessinghagen AC 259/II in Reichenberg, Wallenstein
 Herrn Ernst Röhm.

Stadttrat Reichenberg.

B. 259-II/10 am 26. Juli 1937



Wird unter den Bedingungen des Bescheides
 vom 26. Juli 1937 O. 3. 9. 10 zur Ausführung
 bewilligt

Der Bürgermeister:

2. A.

Lebenberg

DL - 14/100

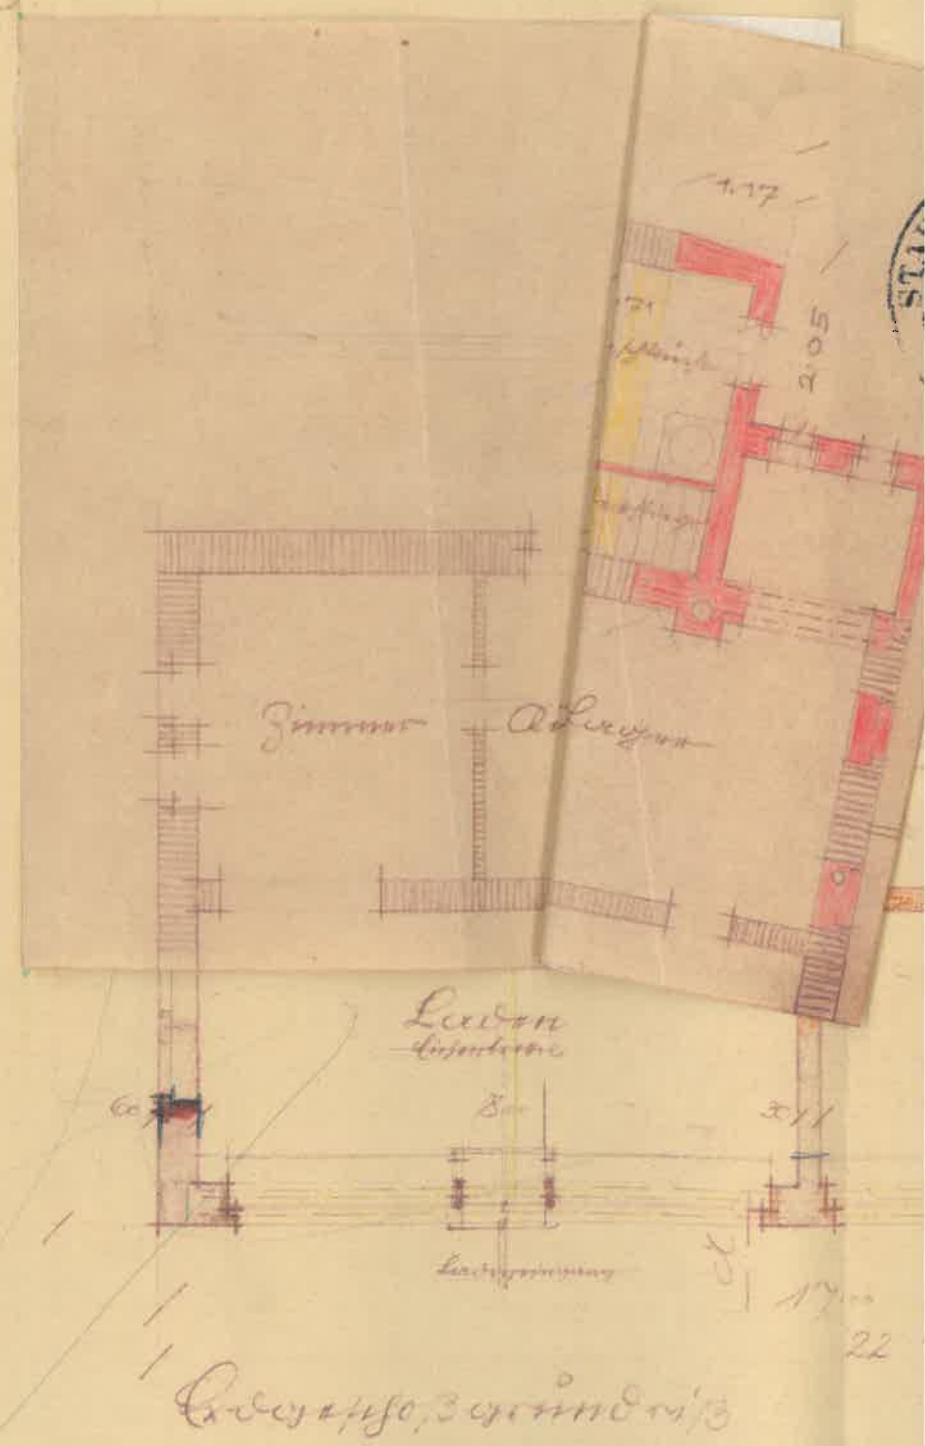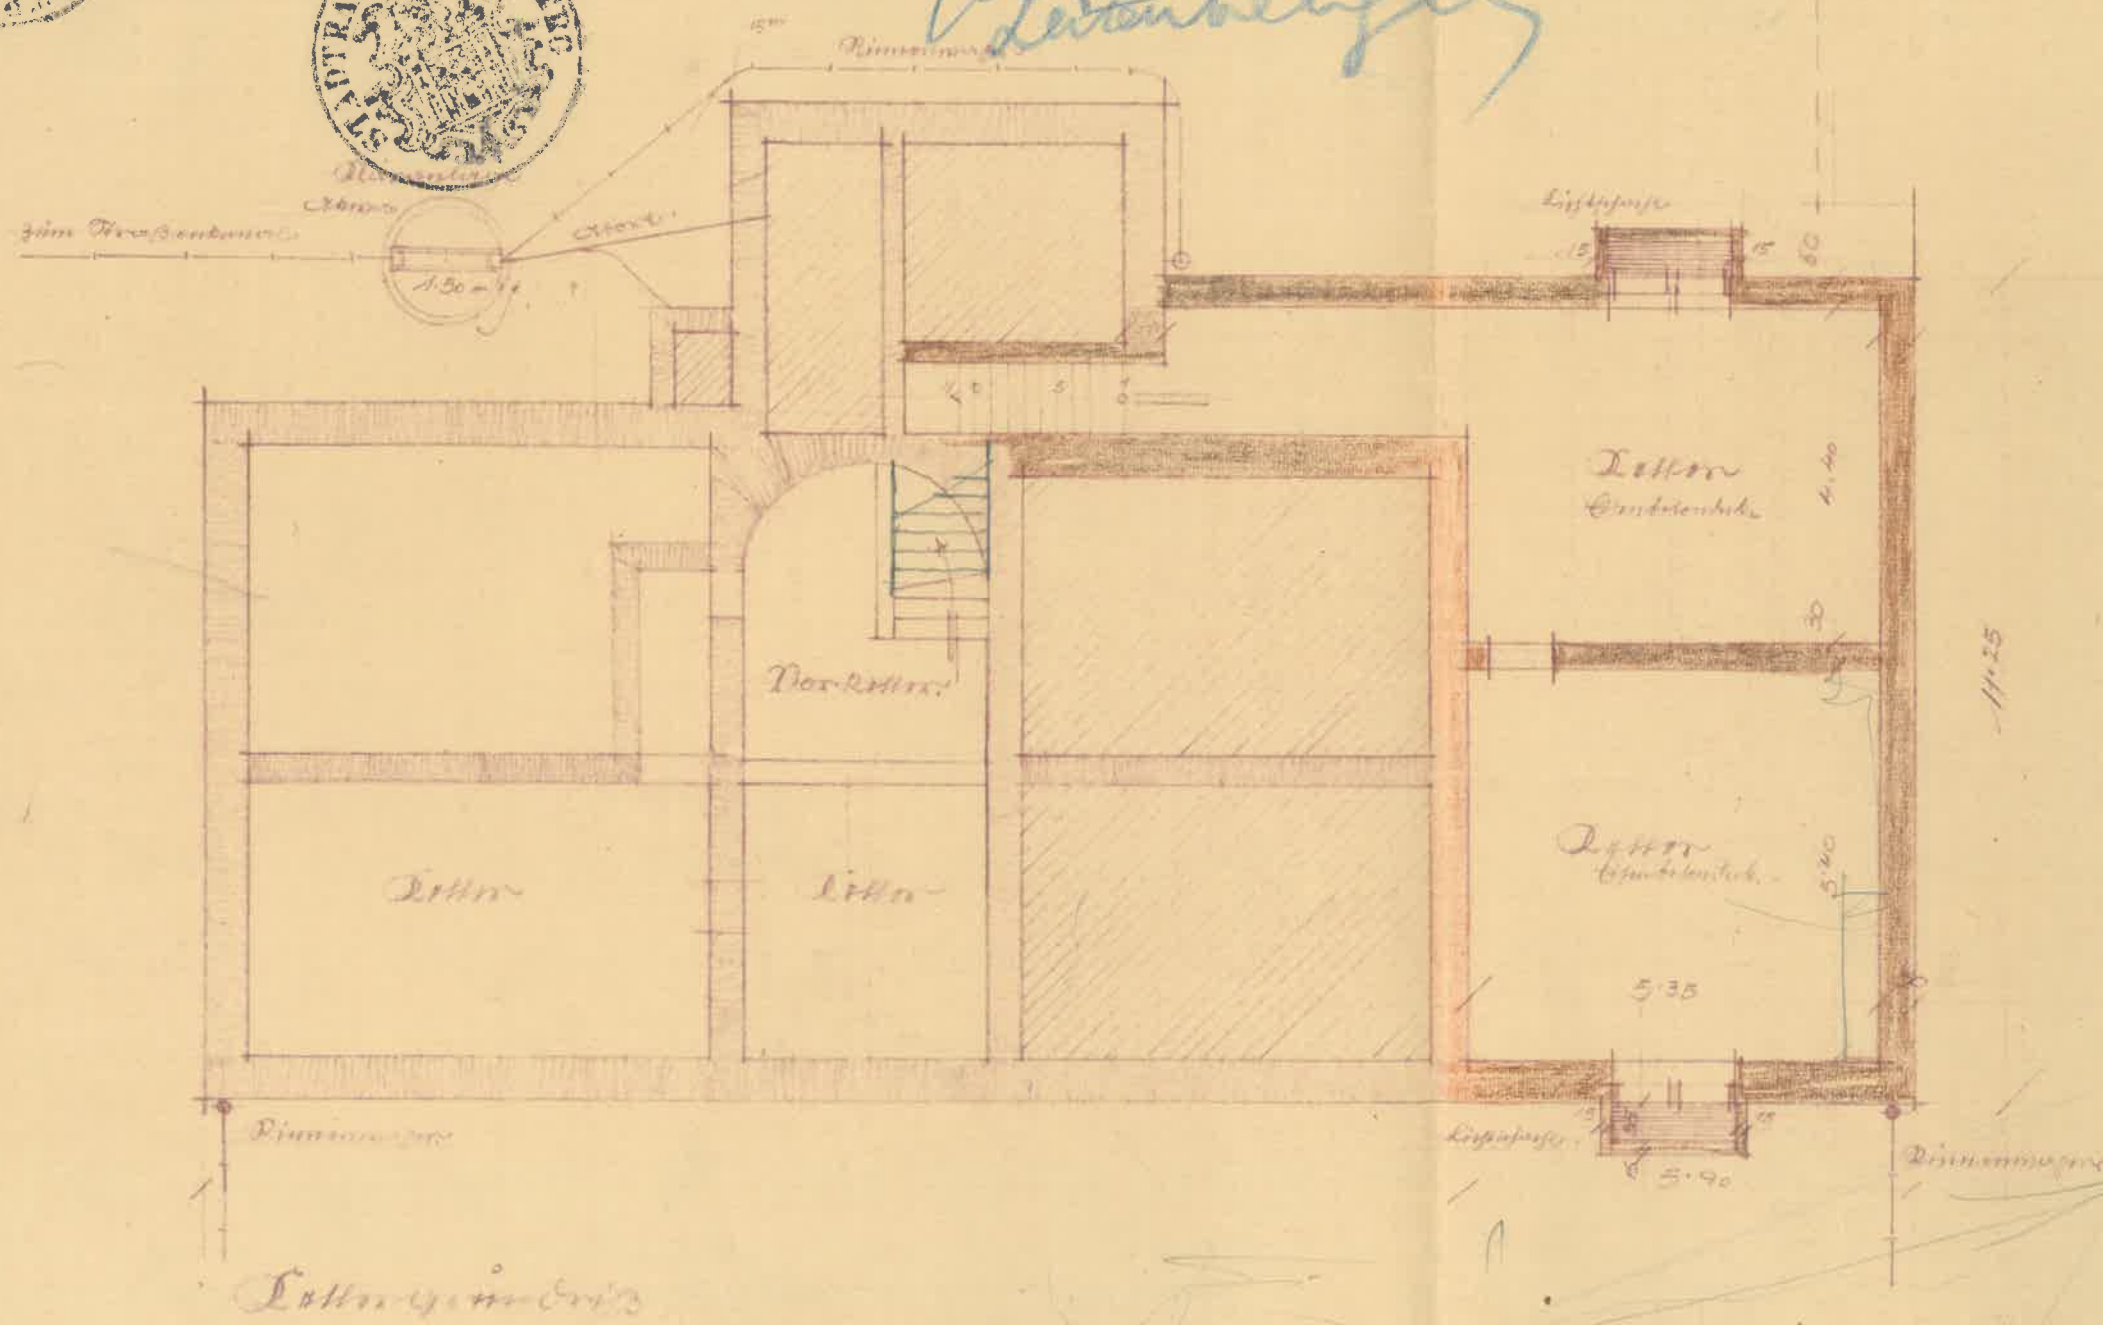

(2. 10. 1937)