Einreihungsplan über den An-Um-u. Aufbau des Wohnhauses No 259/II in Reichenberg

Herrn Ernst Röder, Kaufm

Stadtrat Reichenberg.

B 259-II/10 18, 19 am 19. Jan. 1938

Wird zur Ausführung nachträglich genehmigt.

STADTRAT-REICHENBERG

Der Bürgermeister:

i.A.

Masstab 1:100

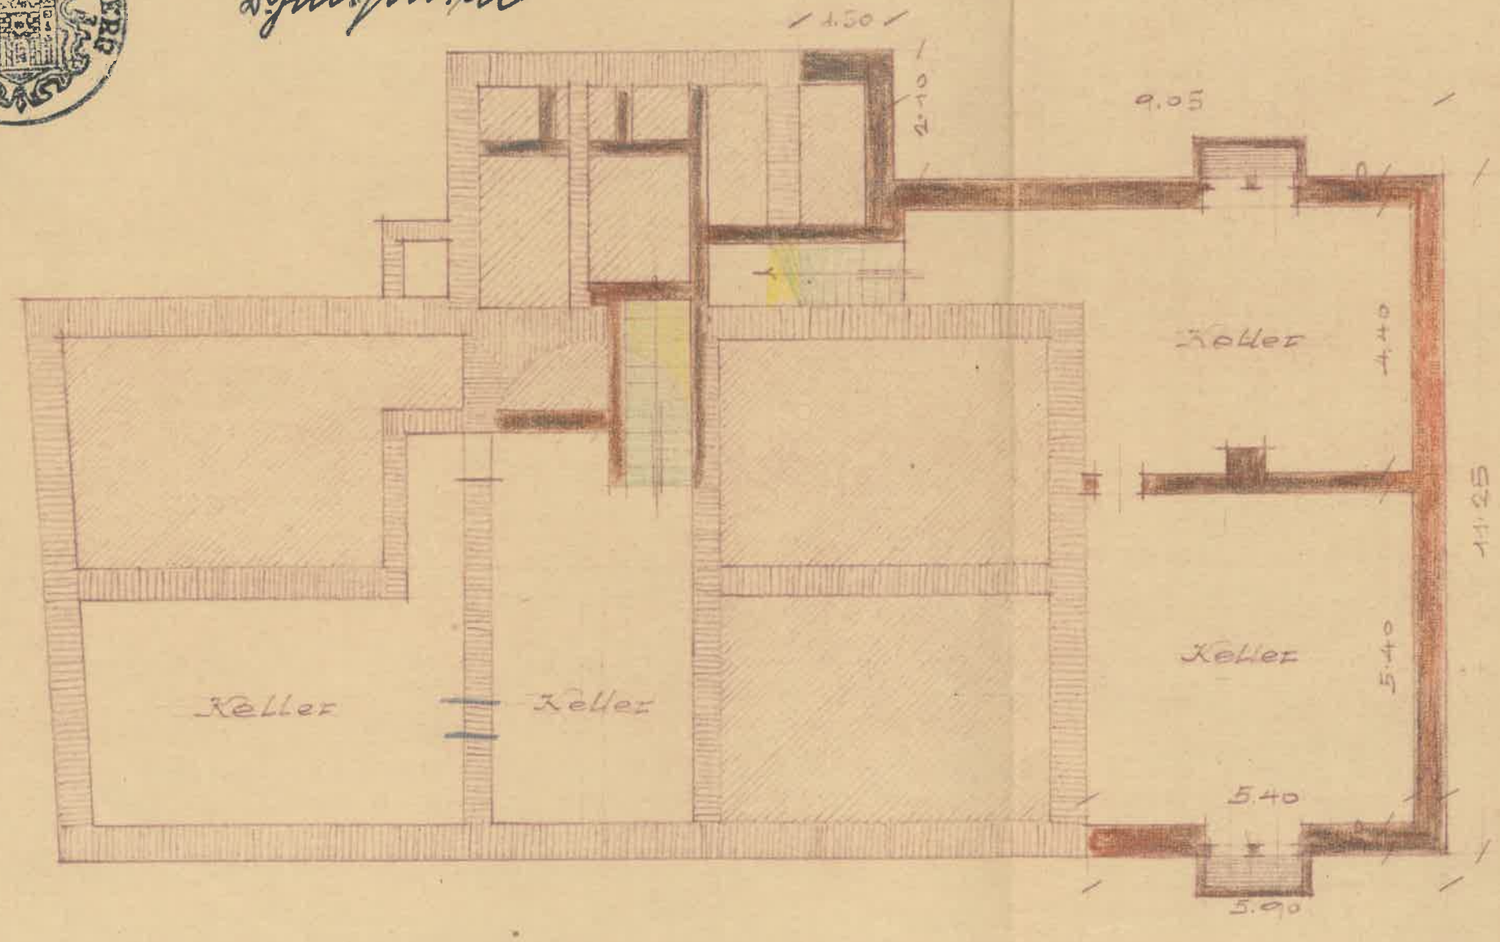

Kellergeschoss

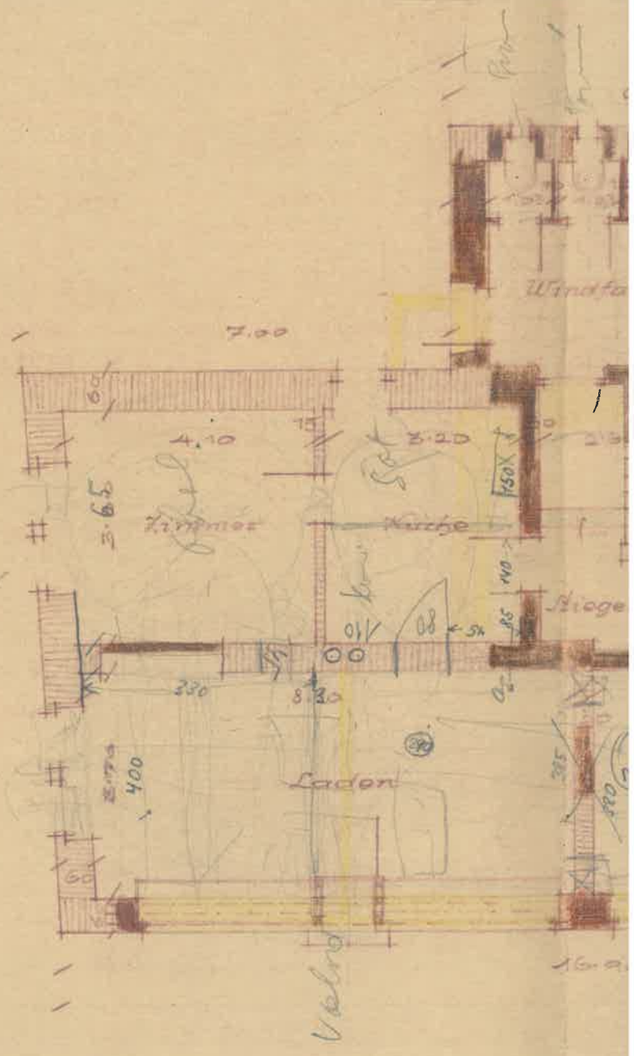

Erdgeschoss