


I. PATRO

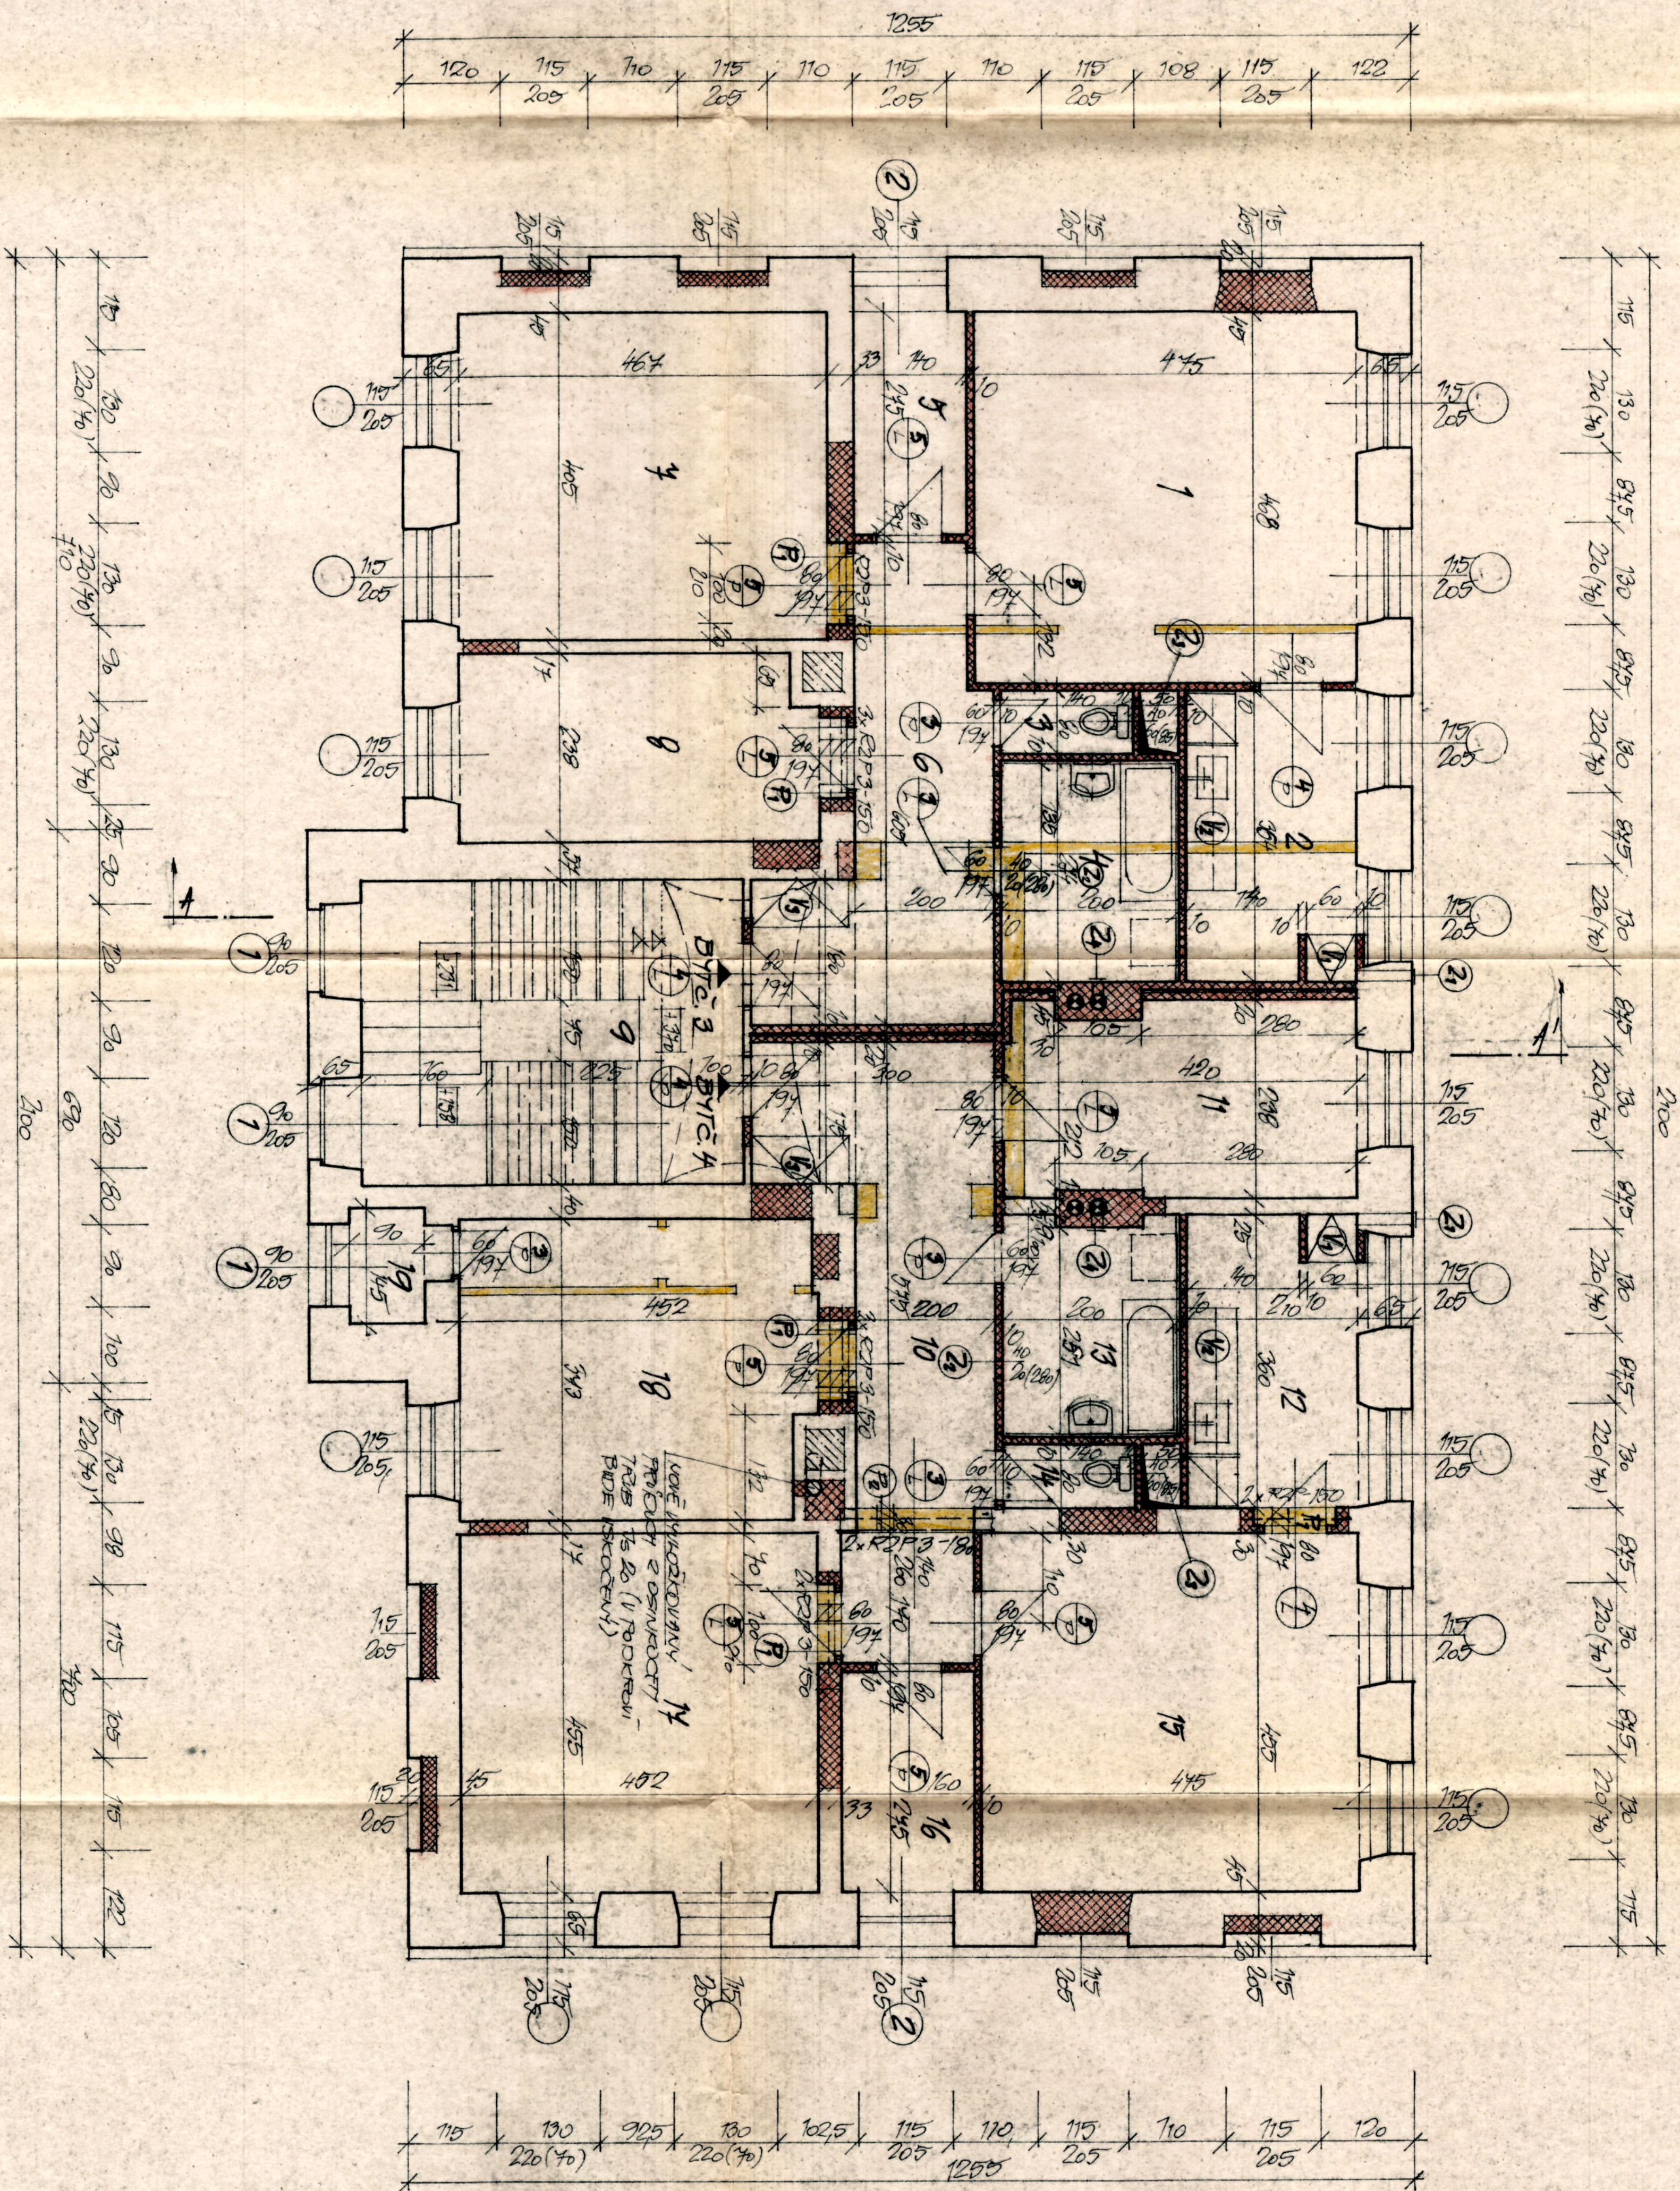

LEGENDA

Č. BYTU	Č. MÍST	Č. VÝSTUP	Č. VÝSTUP	Č. VÝSTUP	Č. VÝSTUP	Č. VÝSTUP
1	POKOT	2,85	7,10	7,10	7,10	7,10
2	KUCHYN	4,40	7,10	7,10	7,10	7,10
3	WC	1,12	7,10	7,10	7,10	7,10
4	KOUPELNA	5,46	7,10	7,10	7,10	7,10
5	KOTLOVA	3,92	7,10	7,10	7,10	7,10
6	PŘEDSÍN	12,45	7,10	7,10	7,10	7,10
7	LOŽNICE	18,91	7,10	7,10	7,10	7,10
8	POKOT DĚTÍ	11,11	7,10	7,10	7,10	7,10
9	CHODBA	18,14	7,10	7,10	7,10	7,10
10	PŘEDSÍN	14,39	7,10	7,10	7,10	7,10
11	POKOT DĚTÍ	10,50	7,10	7,10	7,10	7,10
12	KUCHYN	9,18	7,10	7,10	7,10	7,10
13	KOUPELNA	3,46	7,10	7,10	7,10	7,10
14	WC	1,12	7,10	7,10	7,10	7,10
15	OBÝV. POKOT	22,04	7,10	7,10	7,10	7,10
16	KOTLOVA	4,20	7,10	7,10	7,10	7,10
17	LOŽNICE	24,54	7,10	7,10	7,10	7,10
18	POKOT DĚTÍ	14,84	7,10	7,10	7,10	7,10
19	KOTLOVA	1,08	7,10	7,10	7,10	7,10

OSADA UZEMNÍHO PLÁNOVÁNÍ
A ARCHITECTURNÍ NÁVRH V LEBECI
SCHVÁLENO
dne 31. VIII. 1982
23. PODMÍNKY STAVBY
C. 1.