



# SITUACE M 1 : 200

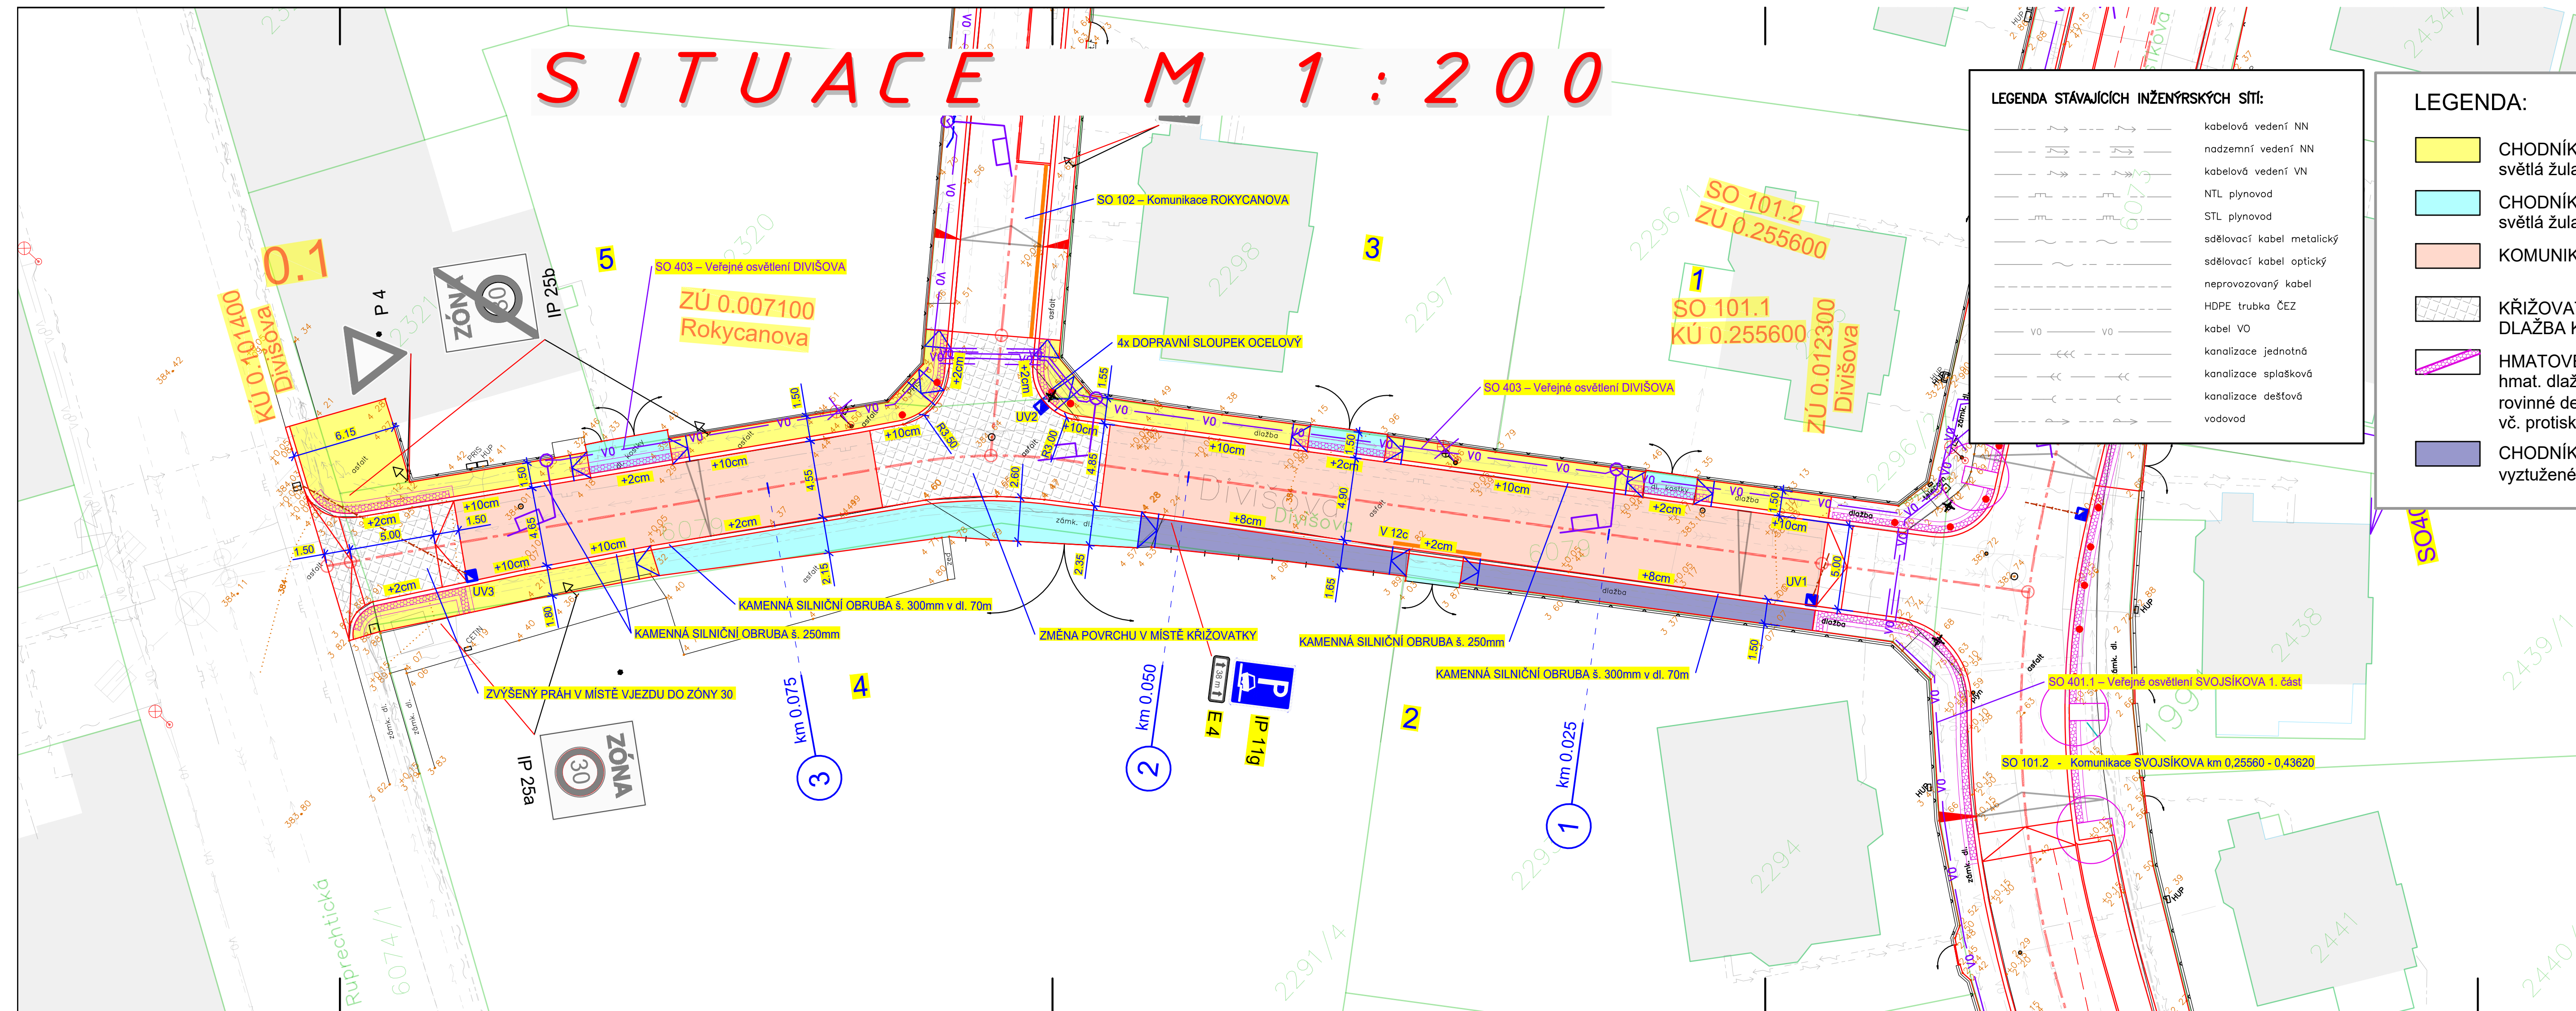

LEGENDA STÁVAJÍCÍCH INŽENÝRSKÝCH SÍTÍ:	
	kabelová vedení NN
	nadzemní vedení NN
	kabelová vedení VN
	NTL plynovod
	STL plynovod
	sdělovací kabel metalický
	sdělovací kabel optický
	neprovazovaný kabel
	HDPE trubka ČEZ
	kabel VO
	kanalizace jednotná
	kanalizace splašková
	kanalizace dešťová
	vodovod

LEGENDA:	
	CHODNÍK - KAMENNÁ MOZAIKA světlá žula - Polská
	CHODNÍK / VJEZD - DLAŽBA KAM. DROBNÁ 100mm světlá žula - Polská, do oblouku
	KOMUNIKACE - POVRCH. ŽIVIČNÁ ÚPRAVA
	KŘÍŽOVATKA / PŘEJEZDNÝ PRÁH DLAŽBA KAM. DROBNÁ 100mm, šedě modrá žula
	HMATOVÉ PRVKY hmat. dlažba - tmavě šedý sienit (certifikovaná kam. dlažba) rovinné desky 250/250mm kolem hmat. dlažby - světlá žula vč. protisl. úpravy, UVL světlá žula
	CHODNÍK / PARK. PRUH - vsakovací rohože vyztužené, výplň ŠD

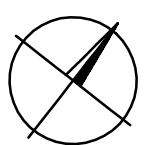

SO 103 - Komunikace DIVIŠOVA			
vypracoval:		Vojtěch Iwanjko	
zodp. projektant:		Ing. Zbyněk Nýdrle	
objednatel:		STATUTÁRNÍ MĚSTO LIBEREC	
akce:		SDRUŽENÉ INVESTICE – OPRAVA POVRCHU VOZOVKY A CHODNÍKŮ VČETNĚ VEŘEJNÉHO OSVĚTLENÍ – UL. SVOJSÍKOVA, UL. ROKYCANOVA, A UL. DIVIŠOVA, LIBEREC	
příloha:		SITUACE POZEMNÍ KOMUNIKACE	
		D.1.1.2.a.	

	<b>NÝDRLE</b> projektová kancelář	602 135 970, 725 510 524	
		nydrle@nydrle-projekt.cz	
		www.nydrle-projekt.cz	
		čísł.zak.:	22 - 045
		stupeň:	DUSP/PDPS
datum:		04 / 2024	
měřítko:		M 1 : 200	
čísł.výkr.		čísł.soupr.	