


Odbulka místností		
Číslo	Stavající využití	Nové využití
101.1	OBÝVACÍ PROSTOR	15,95
101.2	OBÝVACÍ PROSTOR	15,95
101.3	OBÝVACÍ PROSTOR	15,95
101.4	OBÝVACÍ PROSTOR	15,95
102.1	OBÝVACÍ PROSTOR	19,85
102.2	OBÝVACÍ PROSTOR	19,85
103.1	BALKÓN	3
103.2	BALKÓN	3
103.3	BALKÓN	3
103.6	BALKÓN	3
104.1	KUCHYŇ	9,58
104.2	KUCHYŇ	9,58
104.3	KUCHYŇ	9,58
104.4	KUCHYŇ	9,58
105.1	KOUPELNA+WC	3,38
105.2	KOUPELNA+WC	3,38
105.3	KOUPELNA+WC	3,38
105.4	KOUPELNA+WC	3,38
105.5	KOUPELNA+WC	3,38
105.6	KOUPELNA+WC	3,38
106.1	PŘEDSÍN	3,21
106.2	PŘEDSÍN	3,21
106.3	PŘEDSÍN	3,21
106.4	PŘEDSÍN	3,21
107.1	VSTUPNÍ HALA	19,37
107.2	VSTUPNÍ HALA	6,75
110.1	SCHODIŠTĚ	8,6
110.2	SCHODIŠTĚ	8,6
111.1	OBÝVACÍ PROSTOR	20,56
111.2	OBÝVACÍ PROSTOR	20,56
112.1	BALKÓN	2,1
112.2	BALKÓN	2,1
113.1	SPROHA+WC	3,38
113.2	SPROHA+WC	3,38
114.1	PŘEDSÍN	3,58
114.2	PŘEDSÍN	3,58
115.1	PŘEDSÍN	3,35
115.2	PŘEDSÍN	3,35
116.1	VÝTAH	4,74
116.2	VÝTAH	4,74
117.1	HALA	8,56
117.2	HALA	8,56

Celková plocha [m²]: 507,75

LEGENDA MATERIÁLŮ

- STAVAJÍCÍ KONSTRUKCE
- BOJRNÉ KONSTRUKCE
- ZAZDÍVKA STAVAJÍCÍHO OTVORU
- STAVAJÍCÍ ZATEPLENÍ
- STAVAJÍCÍ KERAMICKÉ OBKLADY

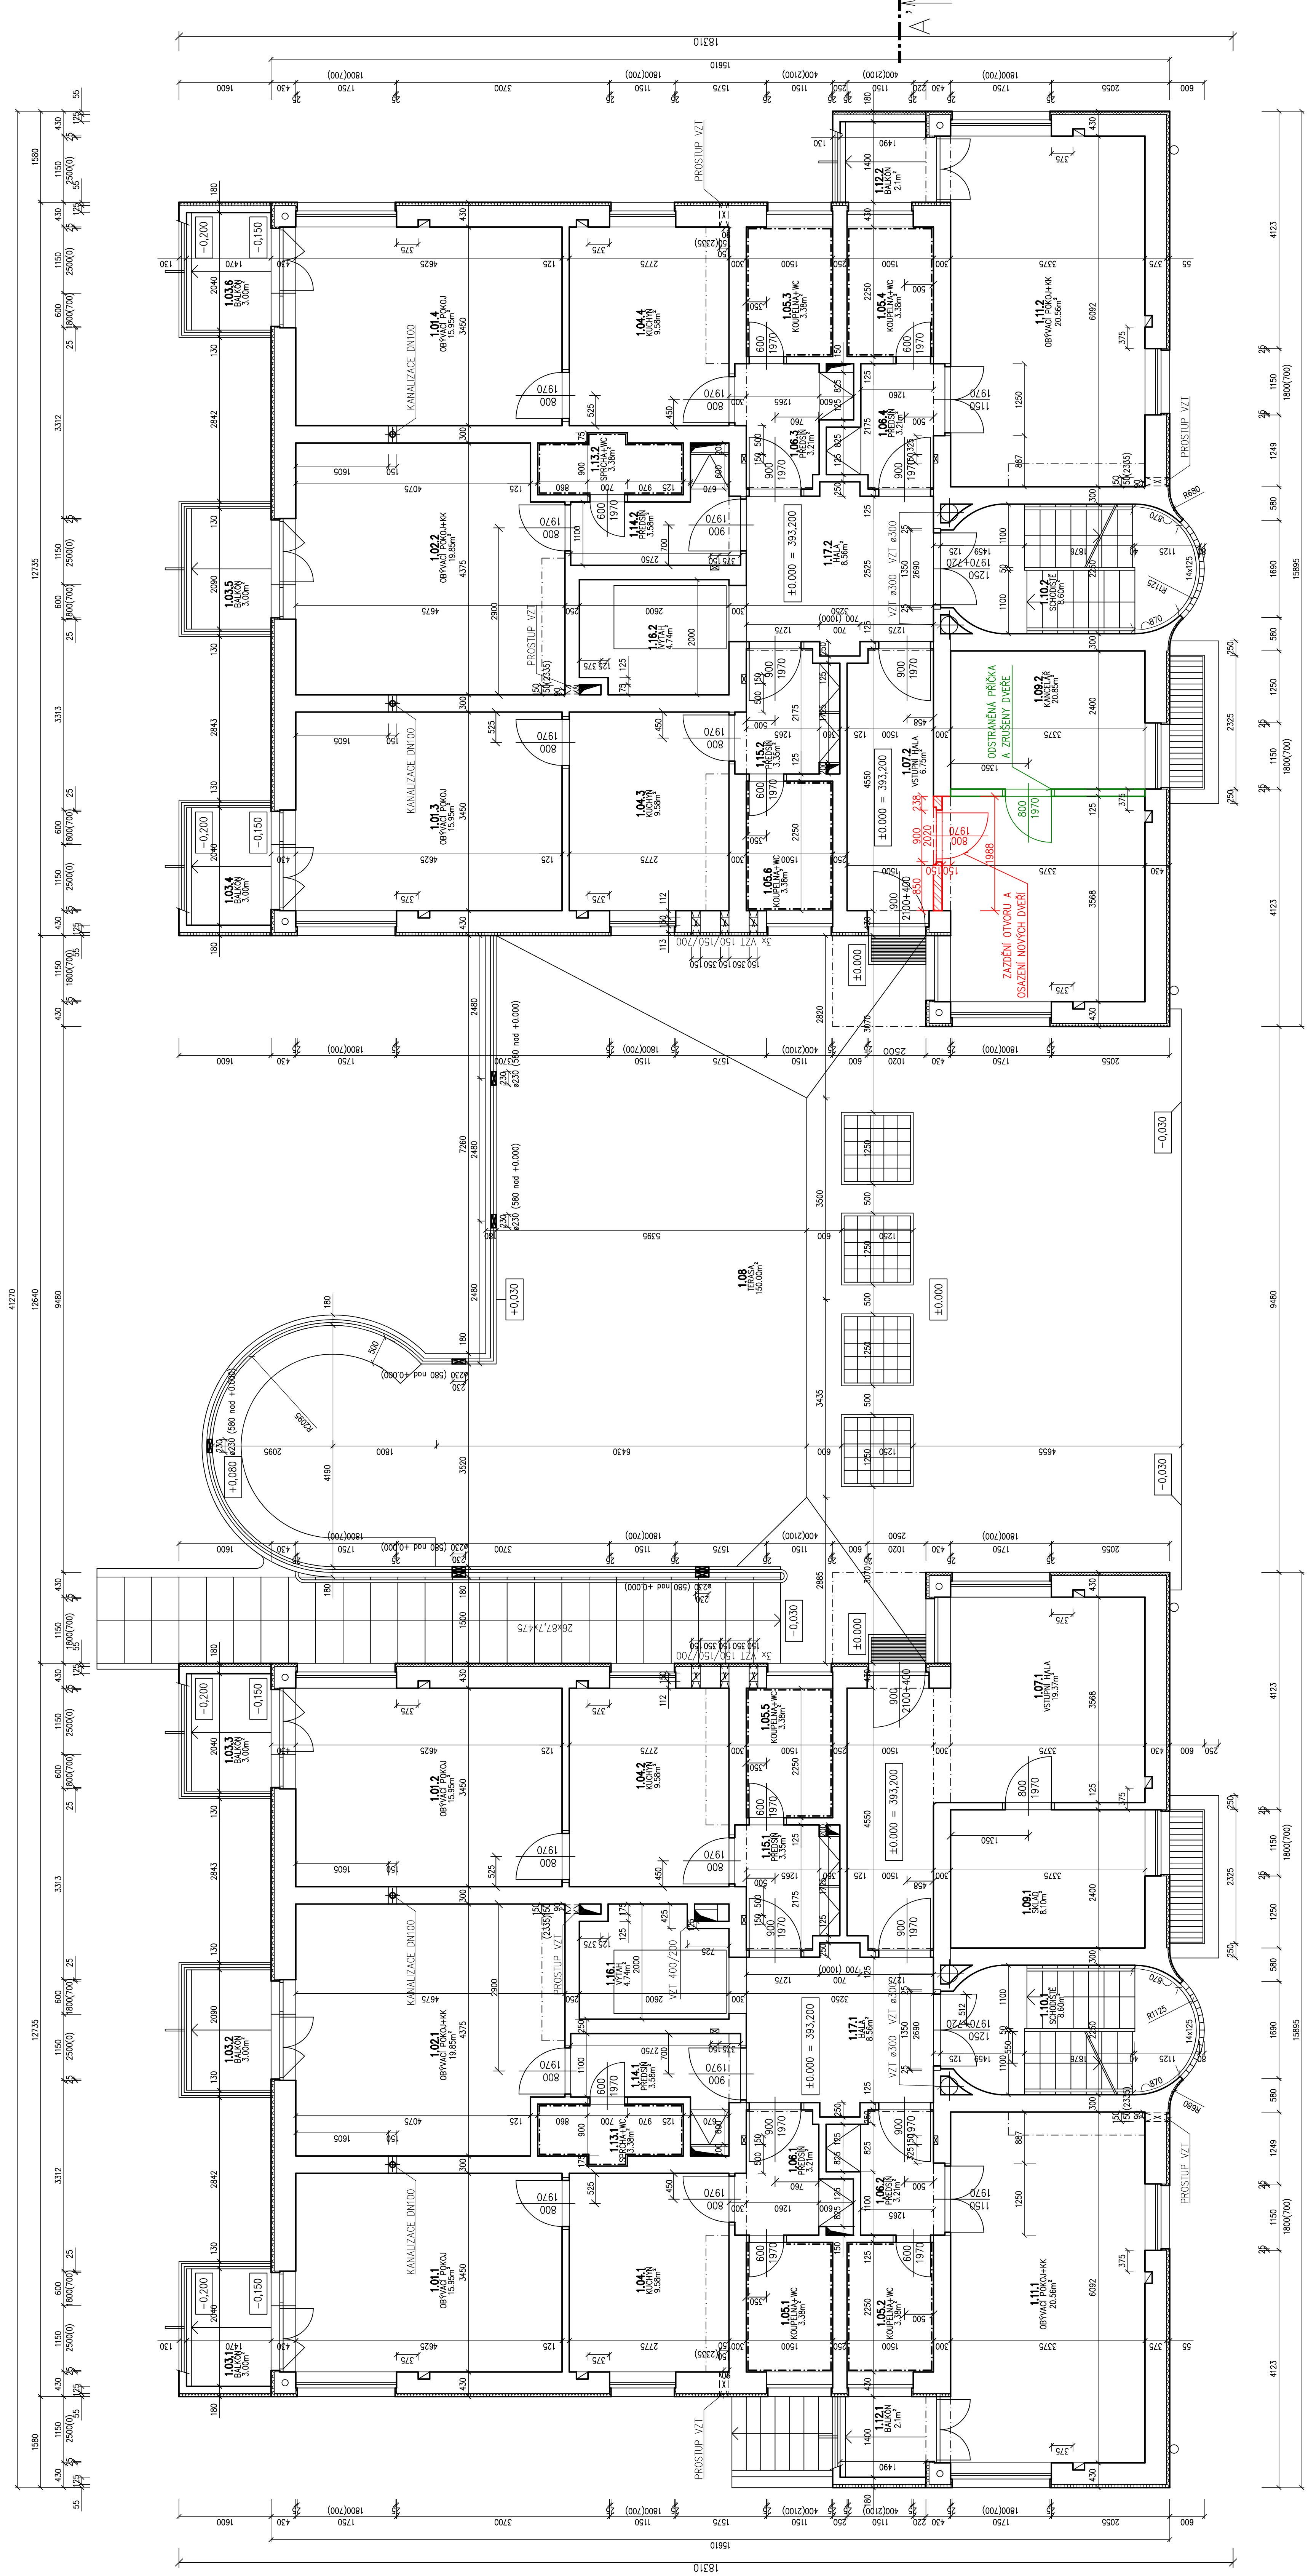


Význam		Technická	
Michael Štěpán	Michal Štěpán	Ing. Jiří Jankovský	Ing. Jiří Jankovský
Význam		Technická	
Michael Štěpán		Ing. Jiří Jankovský	
Význam		Technická	
Michael Štěpán		Ing. Jiří Jankovský	
