


C.3 KOORDINAČNÍ SITUACNÍ VÝKRES  
M 1 : 200



**POZNÁMKA:**

- UMÍSTĚNÍ SVISLÉHO DOPRAVNÍHO ZNAČENÍ MUSÍ BÝT PŘED OSAZENÍM POTVRZENO PŘI MÍSTNÍM SETŘENÍ SE ZÁSTUPÍ POLICIE ČR, S PRÍSLUŠNÝMI ODBORY DOPRAVY A INVESTORA NA STAVBĚ.
- VÝLOŽNÍKY VŠECH SVÍTIDEL VO NA PONECHÁVANÝCH STÁVAJÍCÍCH TRAKČNÍCH STOŽÁRECH BUDOU VYMĚNĚNY ZA NOVE.
- NOVÉ TRAKČNÍ STOŽÁRY VČETNĚ VÝLOŽNÍKŮ DODÁ INVESTITOR.
- ZÁKLADY TRAKČNÍCH STOŽÁRŮ V NOVE PÓLOZE DODÁ ZHOTOVITEL.

**LEGENDA:**

**PLOCHY:**

- TRAMVAJOVÁ TRÁŤ - LITÝ ASFALT
- PARKOVACÍ STÁNÍ - KAMENNÁ DLAŽBA K10 ŠTÍPANÁ SVĚTLÁ (ŽULÁ)
- VJEZDY - KAMENNÁ DLAŽBA K10 ŠTÍPANÁ TMÁVÁ (SYENIT)
- CHODNÍK - KAMENNÁ MOZAIKA, ŠTÍPANÁ
- NÁSTUPÍŠTĚ - KAMENNÁ MOZAIKA, ŘEZANÁ
- CHODNÍK - ÚPRAVY PRO NEVIDOMÉ - DLAŽBA RELIEFNI KONTRASTNÍ
- CHODNÍK - ÚPRAVY PRO NEVIDOMÉ - KONTRASTNÍ PÁS U HRANY NÁSTUPÍŠTĚ
- CHODNÍK - ÚPRAVY PRO NEVIDOMÉ - KAMENNÁ DLAŽBA - ROVINNÁ DESKA
- ZPEVNĚNÁ PLOCHA - KAMENNÁ DLAŽBA
- VEGETAČNÍ ÚPRAVY

**STÁVAJÍCÍ IS - INFORMATIVNÍ ZÁKRES:**

- VOVOVOD - PITNÁ VODA
- DEŠŤOVÁ KANALIZACE
- JEDNOTNÁ KANALIZACE
- PODZEMNÍ VEDENÍ VN
- PODZEMNÍ VEDENÍ NN
- PODZEMNÍ VEDENÍ NN - VO
- NADZEMNÍ VEDENÍ VN
- NADZEMNÍ VEDENÍ NN
- NADZEMNÍ VEDENÍ NN - VO
- PODZEMNÍ SĐELOVACÍ VEDENÍ
- NADZEMNÍ SĐELOVACÍ VEDENÍ
- PLYNOVOD - VTL
- PLYNOVOD - STL
- PLYNOVOD - NTL
- TEPLOVOD

**SEZNAM OBJEKTŮ:**

- 2.3.3.1.101 - Rekonstrukce navazujících komunikací a chodníků
- 2.3.0.2.111 - Rekonstrukce TT - Riegrova ulice

Výškový systém: Bpv  
Souřadnicový systém: S-JTSK

C Situační výkresy

**DOPRAVNÍ PODNIK MĚST  
LIBERCE A JABLONCE NAD NISOU, a.s.**

Mříštkova 3  
461 17 Liberec III

**Valbek, spol. s r.o.**

Vaňurova 505/17  
460 07 Liberec 3

HIP:  
ING. T. LŽIČAR

Vypracoval	L. BARANOVSKÝ, DIS.	Zak. číslo	24-L111-005
Zodp. projektant	ING. T. LŽIČAR	Datum	02/2025
Tech. kontrola	ING. J. HEJRAL	Stupeň	PDPs
Akce	REKONSTRUKCE RIEGROVY ULICE VČETNĚ TT	Počet formátů	10 x A4
		Měřítko	1 : 200
		Č. přílohy	Paré
Zhotovitel:	Příloha		
Valbek, spol. s r.o. Vaňurova 505/17 460 07 Liberec 3	KOORDINAČNÍ SITUACNÍ VÝKRES		<b>C.3</b>